
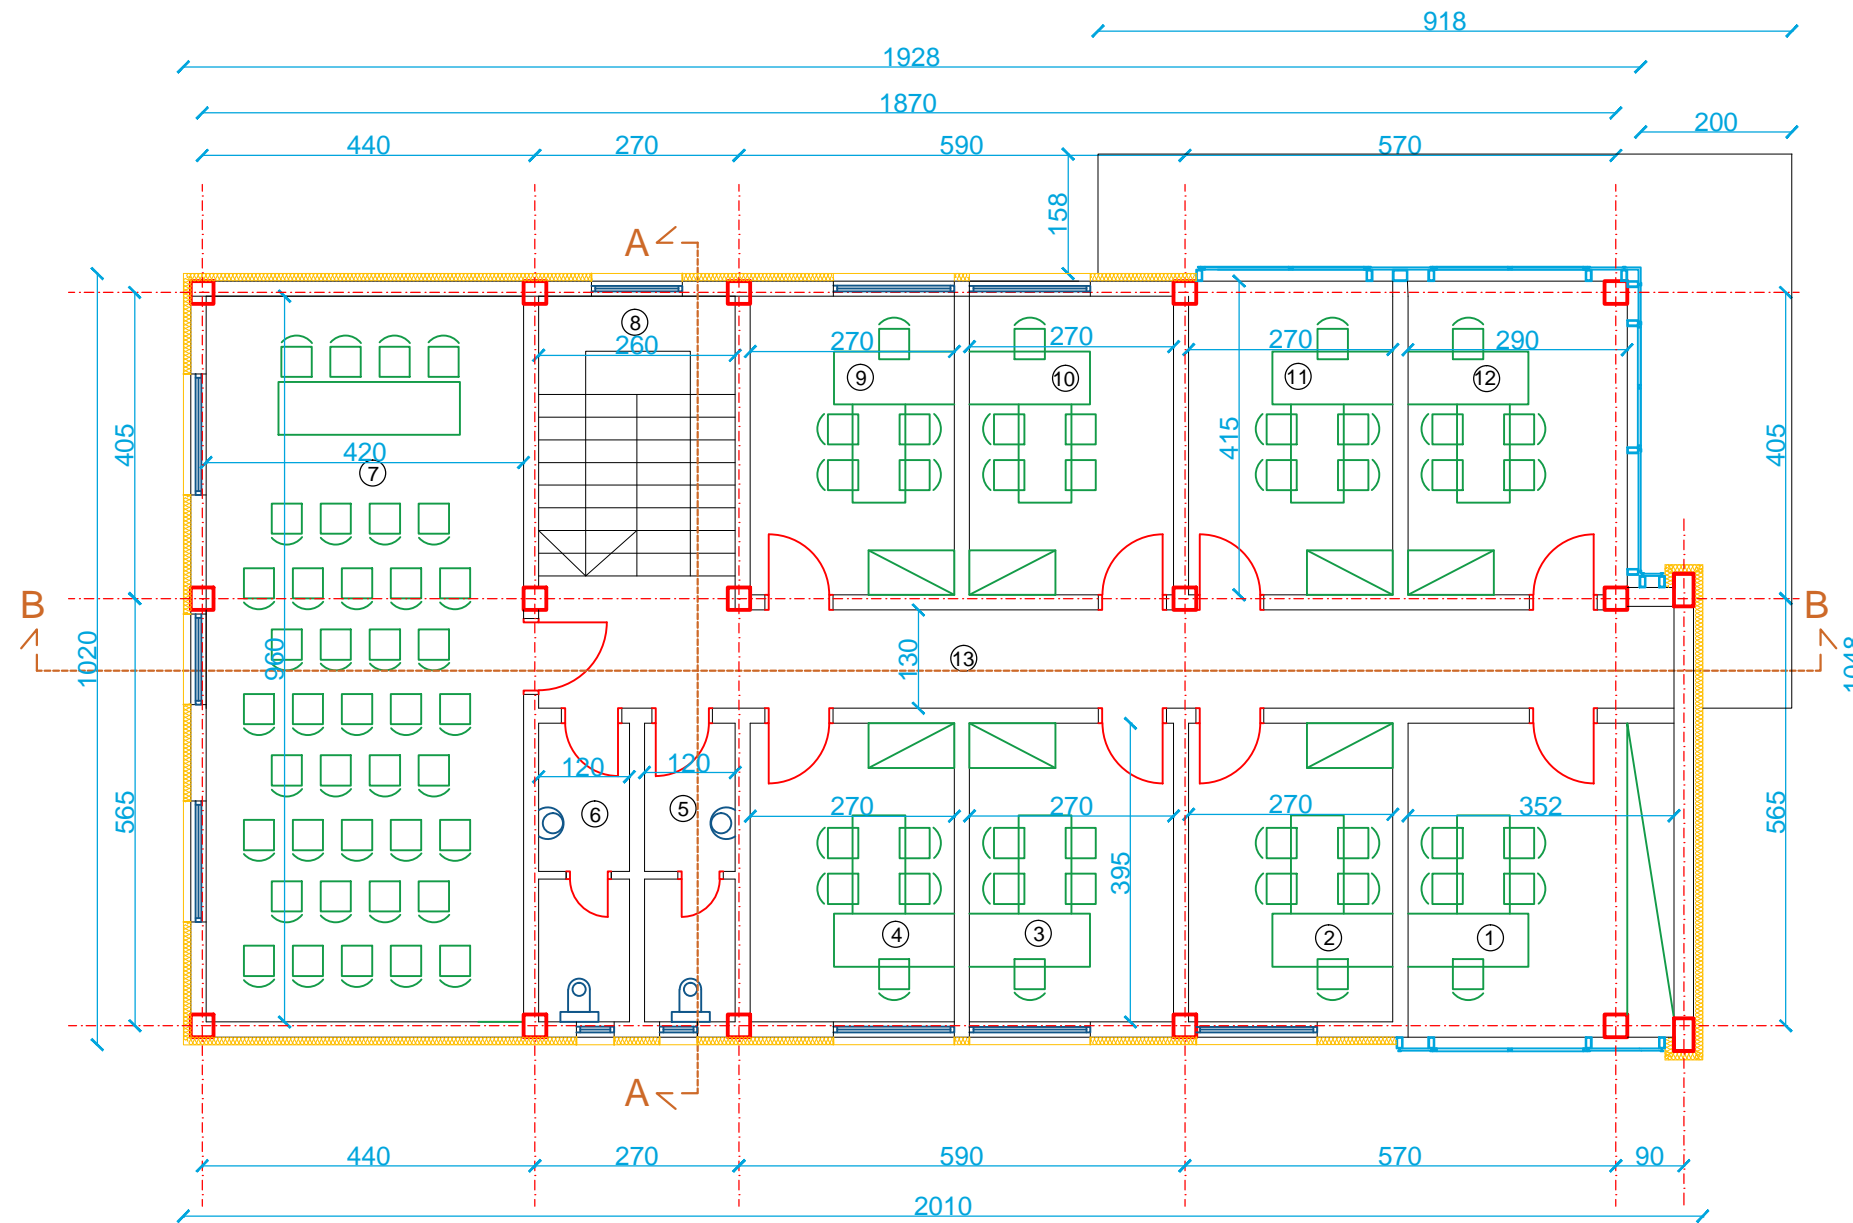


# УРБАНИСТИЧКИ ПРОЈЕКАТ ЗА ИЗГРАДЊУ ОБЈЕКТА ЦЕНТРА ЗА СОЦИЈАЛНИ РАД У ГОРЊЕМ МИЛАНОВЦУ, на к.п. 11147, к.о. Горњи Милановац

## ИДЕЈНО РЕШЕЊЕ

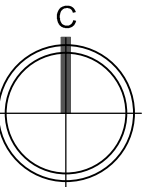

ОСНОВА ПРВОГ СПРАТА


бр.	НАЗИВ ПРОСТОРИЈЕ	P(m <sup>2</sup> )
1.	водителј случаја	12.00
2.	водителј случаја	13.70
3.	водителј случаја	10.70
4.	водителј случаја	10.70
5.	мушки тоалет	4.60
6.	женски тоалет	4.60
7.	сала за презентације	40.00
8.	степениште	10.80
9.	водителј случаја	10.70
10.	водителј случаја	10.70
11.	водителј случаја	10.70
12.	водителј случаја	10.70
13.	ходник	21.20
укупна НЕТО		171.10
укупна БРУТО		203.30

## ОБЈЕКАТ ЦЕНТРА ЗА СОЦИЈАЛНИ РАД

### - ОСНОВА 1. СПРАТА

P = 1:100

лист бр. 5.2

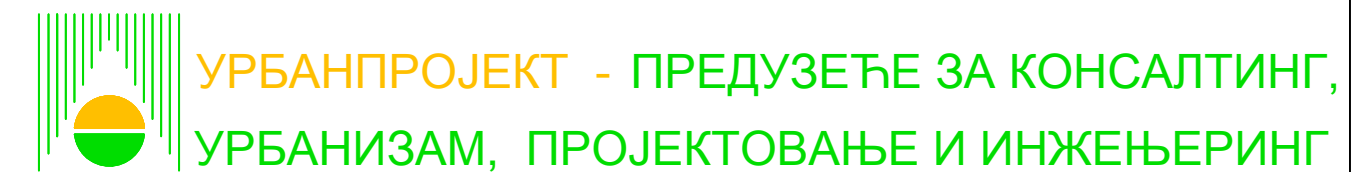

Одговорни урбаниста  
Зорица Сретеновић, дипл. инж. арх.

Директор  
Андреја Андрић, дипл. инж. грађ.

мај, 2019. г.