
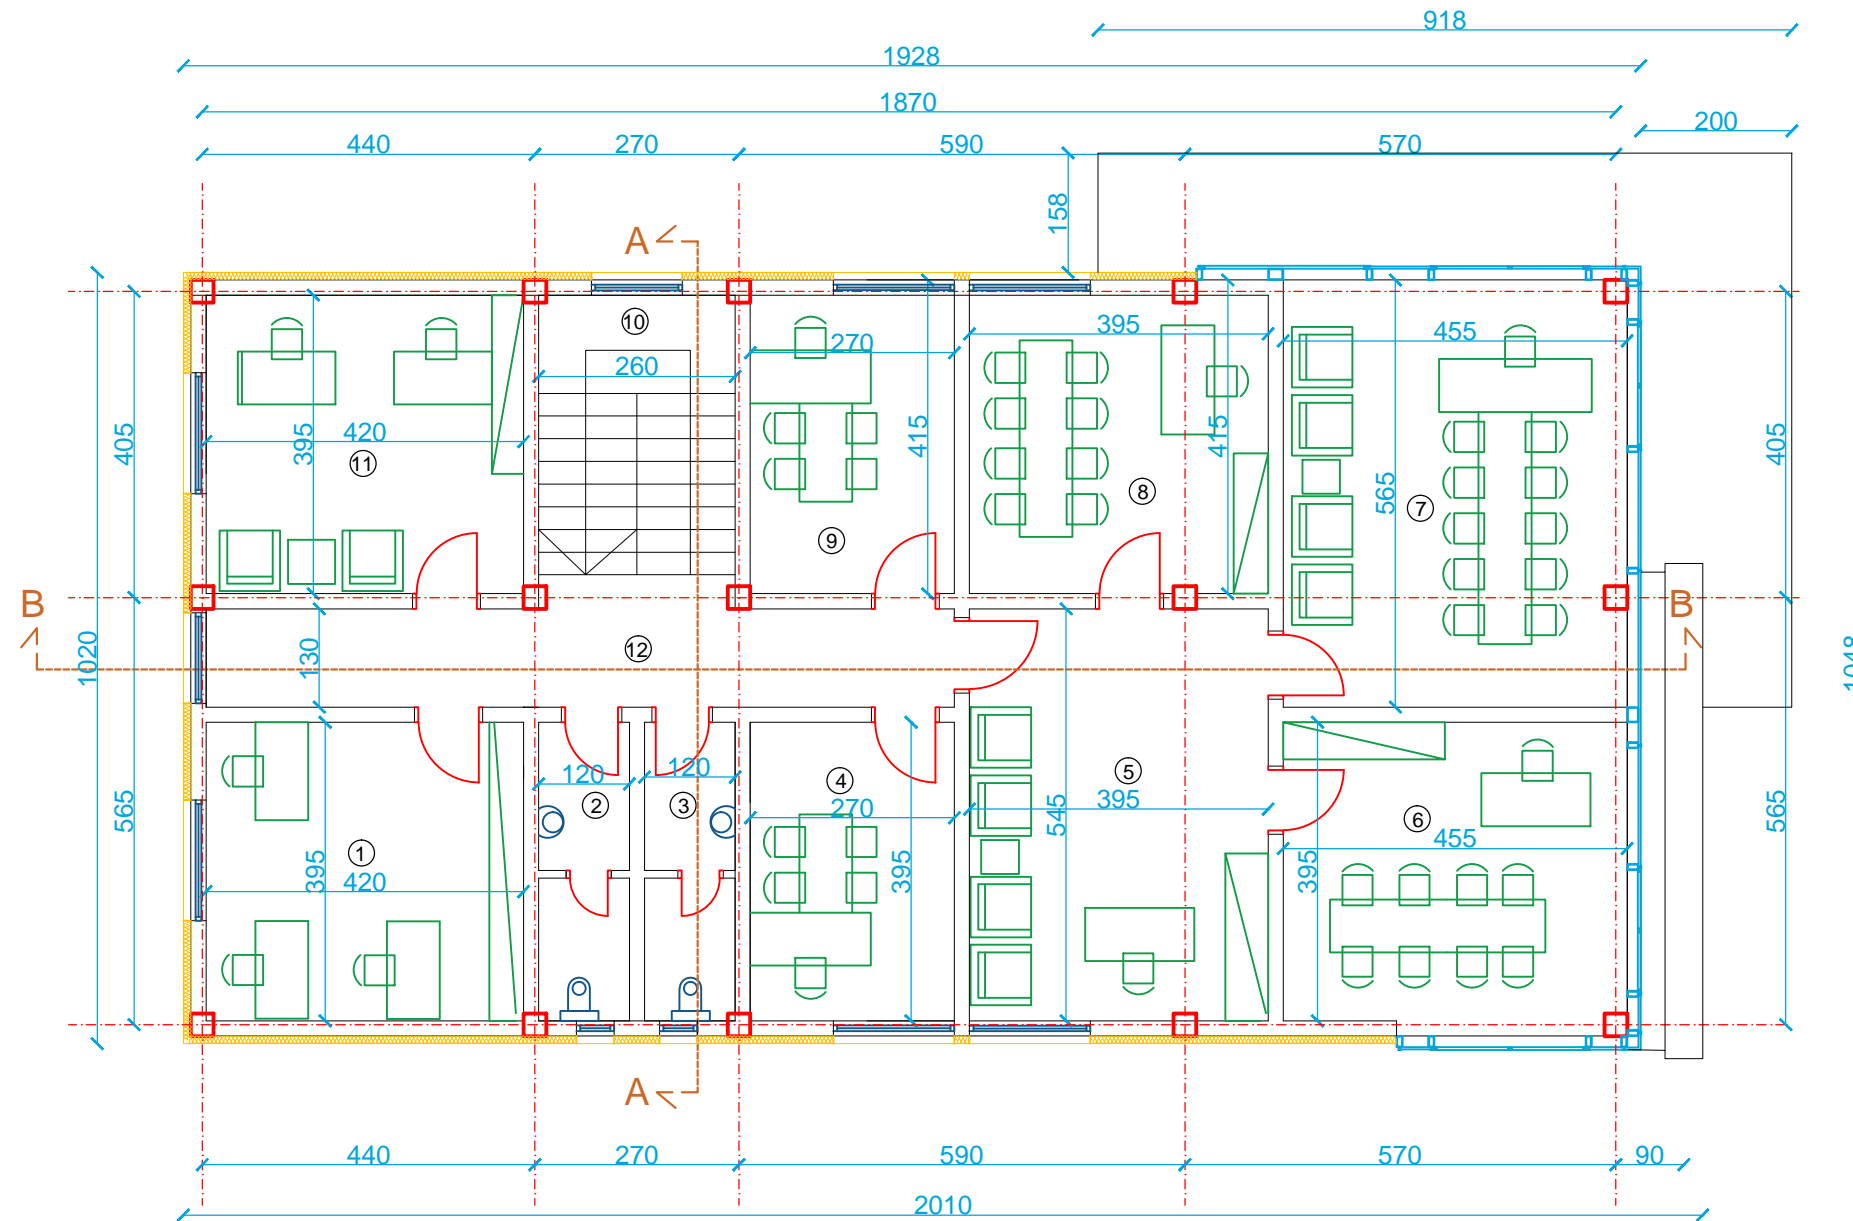


УРБАНИСТИЧКИ ПРОЈЕКАТ ЗА ИЗГРАДЊУ ОБЈЕКТА ЦЕНТРА ЗА СОЦИЈАЛНИ РАД У ГОРЊЕМ МИЛАНОВЦУ, на к.п. 11147, к.о. Горњи Милановац

ИДЕЈНО РЕШЕЊЕ

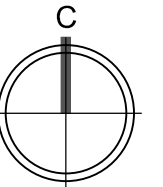

ОСНОВА ПРВОГ СПРАТА


бр.	НАЗИВ ПРОСТОРИЈЕ	P(m ²)
1.	правна служба	16.60
2.	мушки тоалет	4.60
3.	женски тоалет	4.60
4.	водителј случаја	10.70
5.	секретарица	21.50
6.	супервизор	18.00
7.	директор	25.70
8.	руководилац стручне сл.	16.40
9.	водителј случаја	11.00
10.	степениште	10.80
11.	рачуноводство	16.80
12.	ходник	12.80
укупна НЕТО		169.50
укупна БРУТО		197.90

ОБЈЕКАТ ЦЕНТРА ЗА СОЦИЈАЛНИ РАД

- ОСНОВА 2. СПРАТА

P = 1:100

лист бр. 5.3

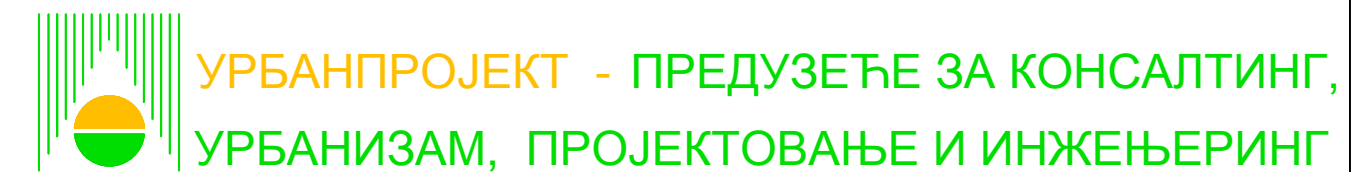

Одговорни урбаниста
Зорица Сретеновић, дипл. инж. арх.

Директор
Андреја Андрић, дипл. инж. грађ.

мај, 2019. г.