
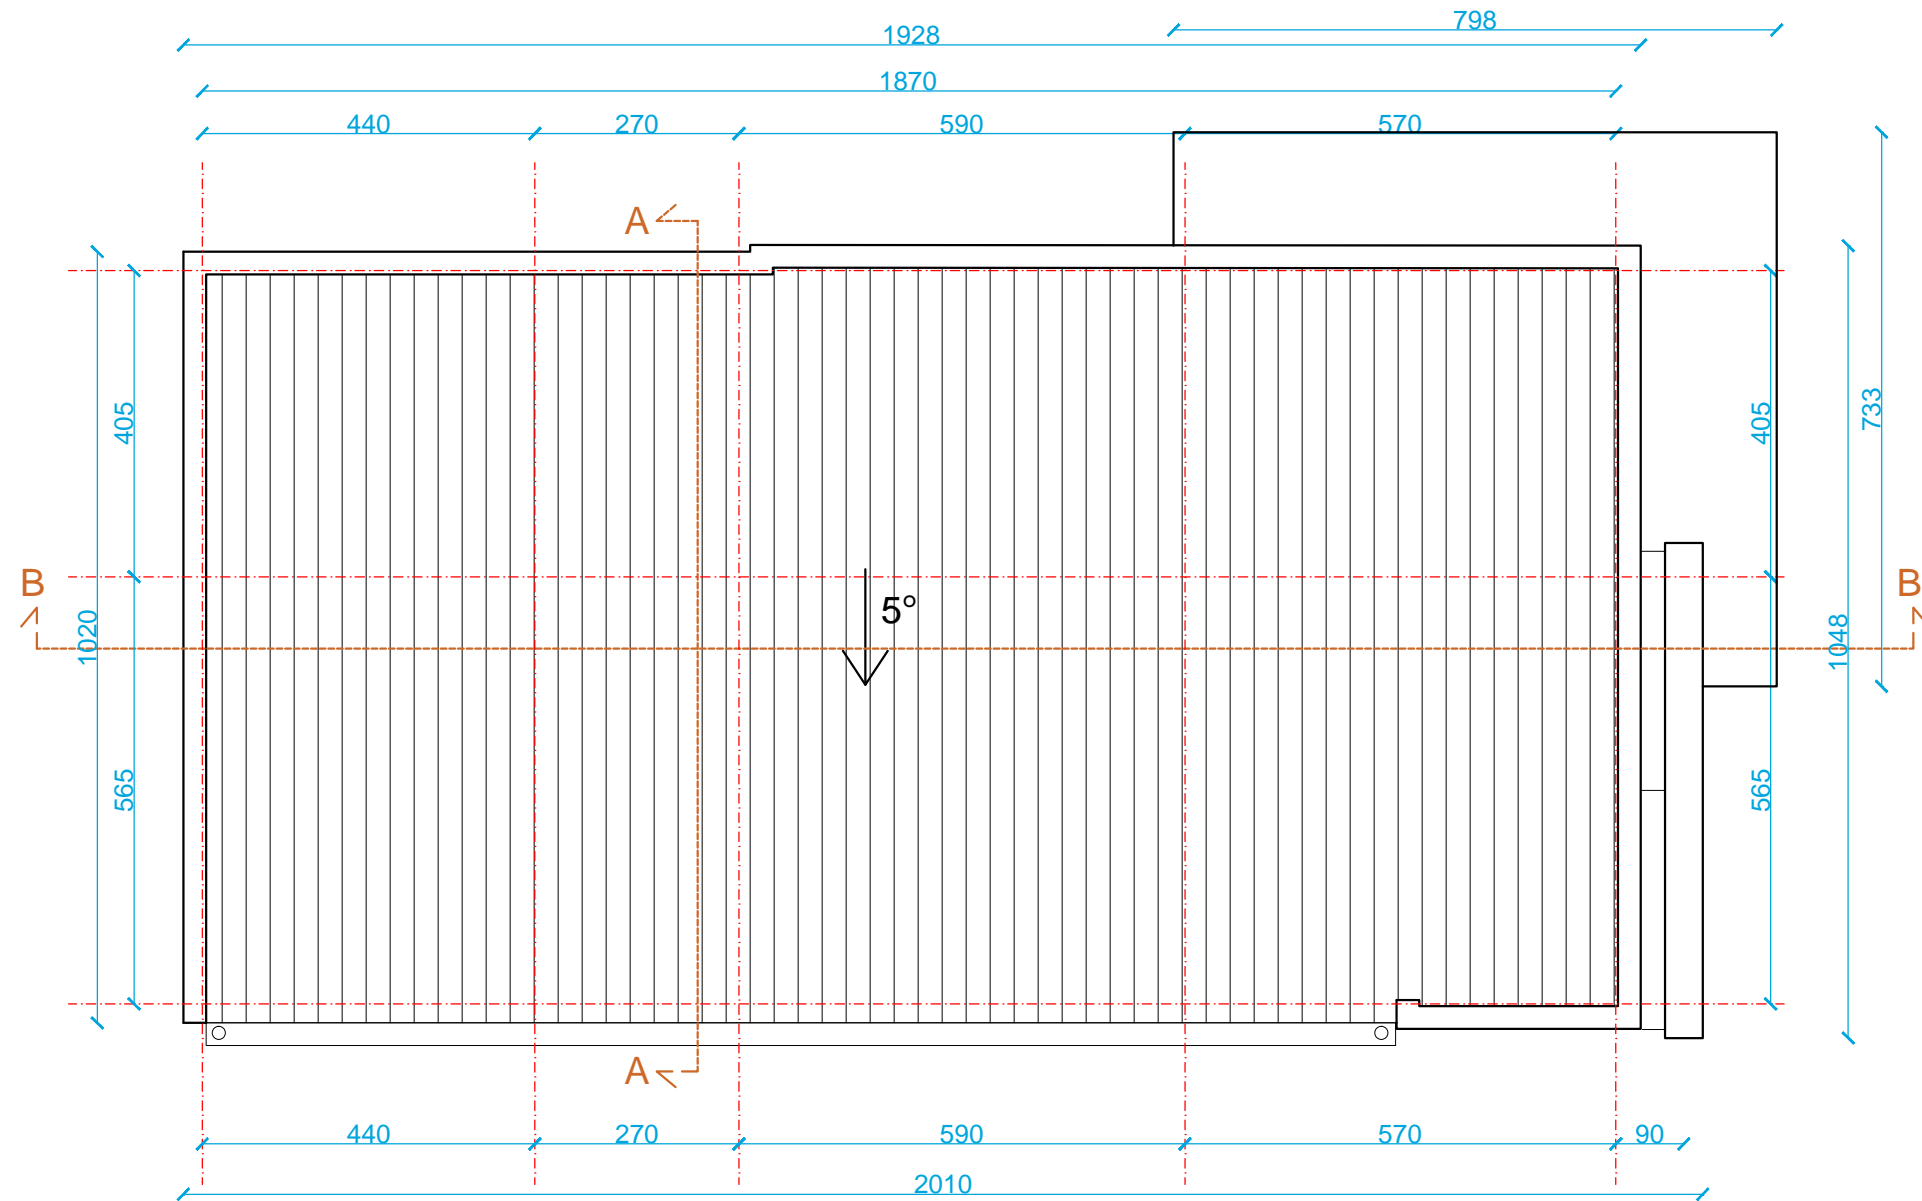


УРБАНИСТИЧКИ ПРОЈЕКАТ ЗА
ИЗГРАДЊУ ОБЈЕКТА ЦЕНТРА ЗА
СОЦИЈАЛНИ РАД У ГОРЊЕМ
МИЛАНОВЦУ, на к.п. 11147, к.о.
Горњи Милановац


ИДЕЈНО РЕШЕЊЕ

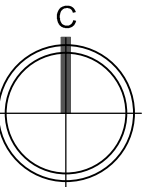

ОБЈЕКАТ ЦЕНТРА ЗА СОЦИЈАЛНИ РАД
- ОСНОВА КРОВНИХ РАВНИ

P = 1:100

лист бр. 5.4

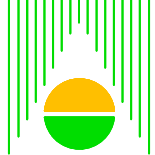 **УРБАНПРОЈЕКТ - ПРЕДУЗЕЋЕ ЗА КОНСАЛТИНГ,**
УРБАНИЗАМ, ПРОЈЕКТОВАЊЕ И ИНЖЕЊЕРИНГ

Одговорни урбаниста
Зорица Сретеновић, дипл. инж. арх.

Директор
Андреја Андрић, дипл. инж. грађ.

мај, 2019. г.