
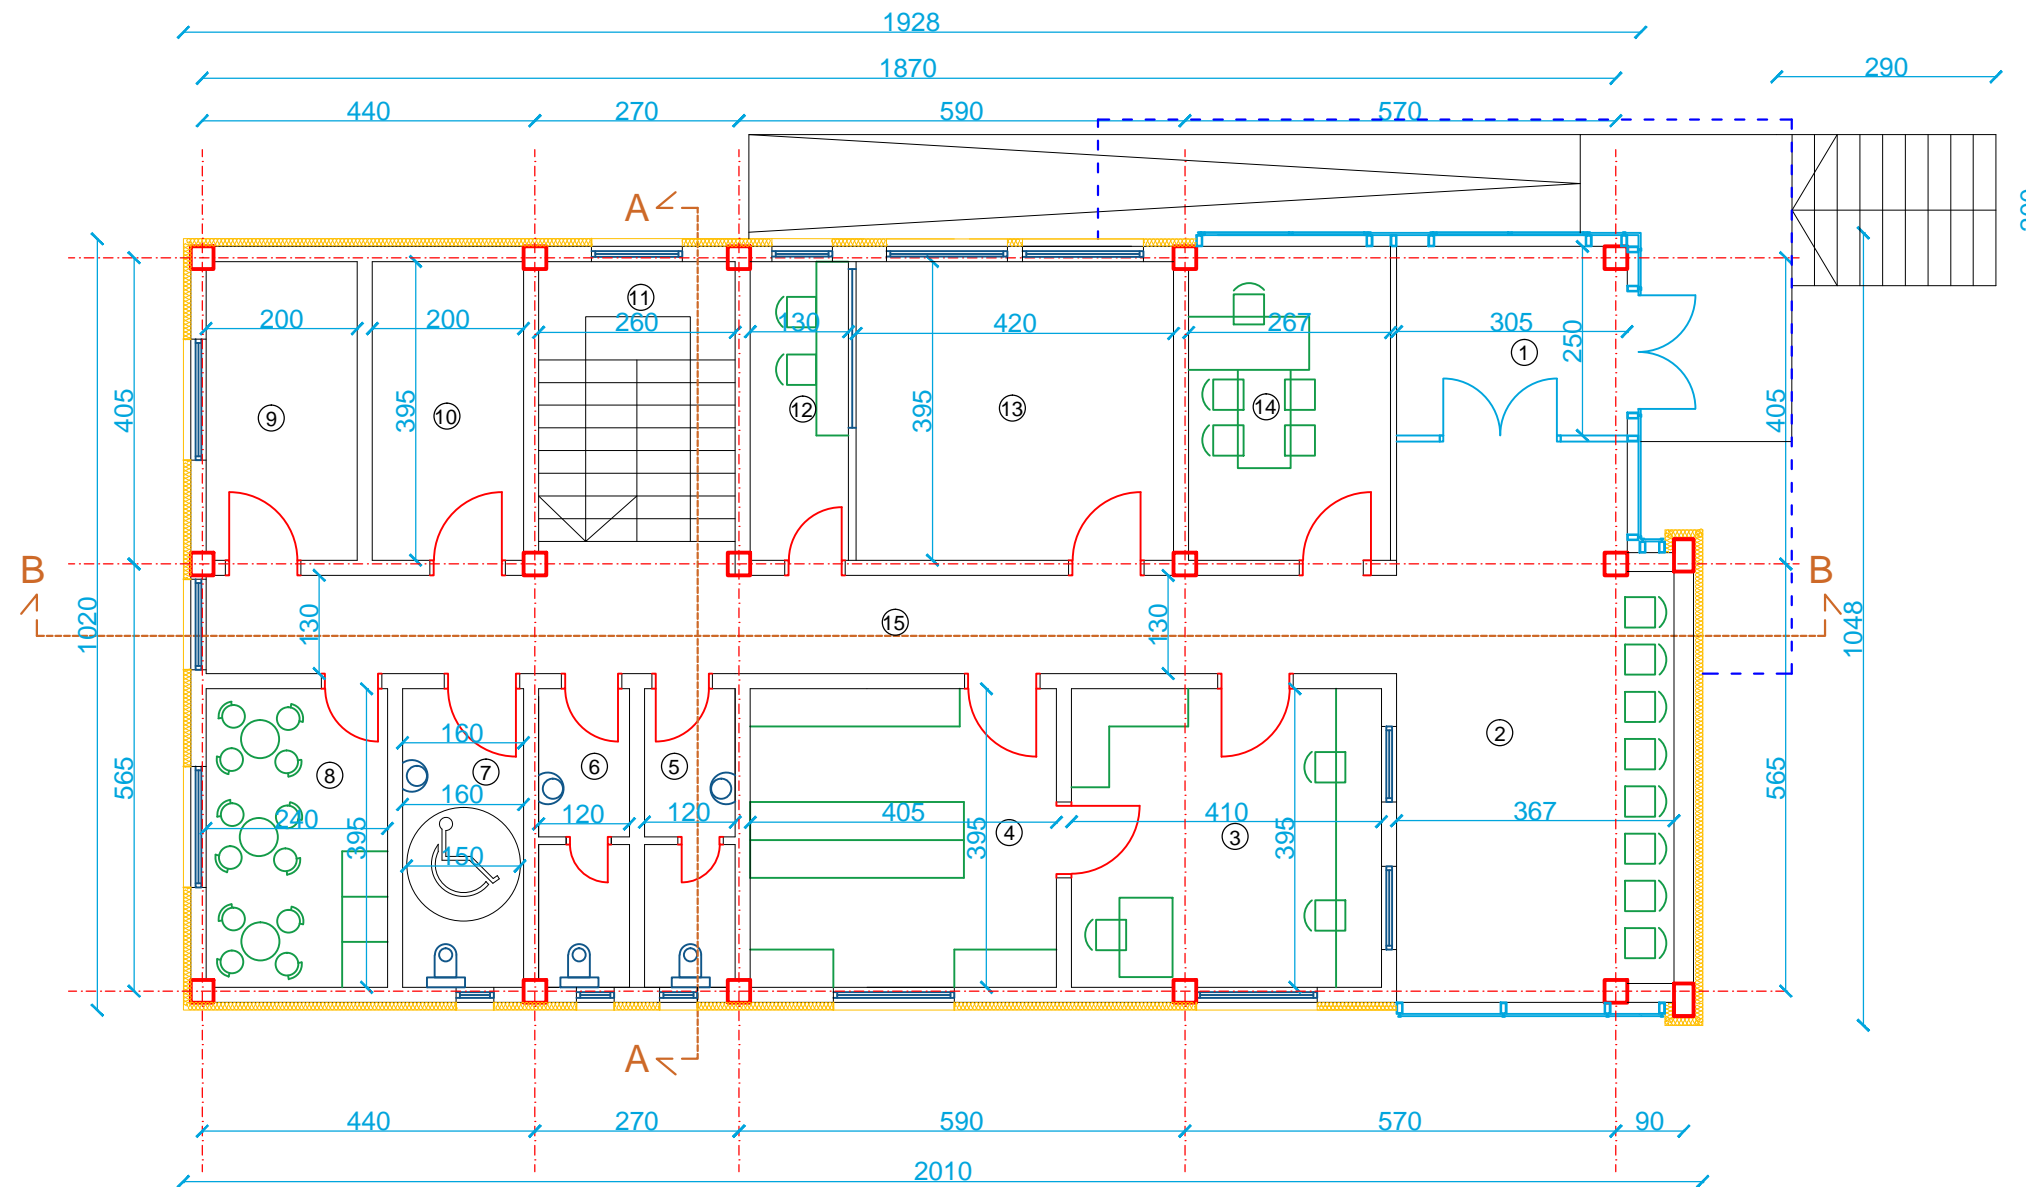


# УРБАНИСТИЧКИ ПРОЈЕКАТ ЗА ИЗГРАДЊУ ОБЈЕКТА ЦЕНТРА ЗА СОЦИЈАЛНИ РАД У ГОРЊЕМ МИЛАНОВЦУ, на к.п. 11147, к.о. Горњи Милановац

ИДЕЈНО РЕШЕЊЕ

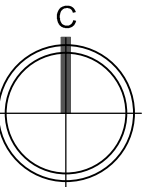

ОСНОВА ПРИЗЕМЉА

бр.	НАЗИВ ПРОСТОРИЈЕ	P(m <sup>2</sup> )
1.	ветробран	6.50
2.	чекаоница	25.30
3.	писарница	16.10
4.	архива	16.00
5.	женски тоалет	4.60
6.	мушки тоалет	4.60
7.	тоалет за инвалиде	6.30
8.	трpezарија и кухиња	9.50
9.	чистачица	7.90
10.	техничка просторија	7.90
11.	степениште	10.80
12.	надзор	5.30
13.	контакт (родитељ-дете)	15.80
14.	пријемна канцеларија	10.60
15.	ходник	20.50


укупна НЕТО	167.70
укупна БРУТО	203.30

## ОБЈЕКАТ ЦЕНТРА ЗА СОЦИЈАЛНИ РАД

### - ОСНОВА ПРИЗЕМЉА

P = 1:100

лист бр. 5.1

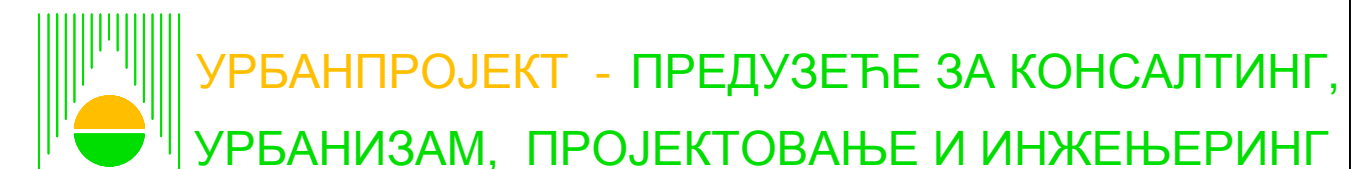

Одговорни урбаниста  
Зорица Сретеновић, дипл. инж. арх.

Директор  
Андреја Андрић, дипл. инж. грађ.

мај, 2019. г.