




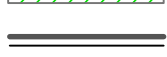





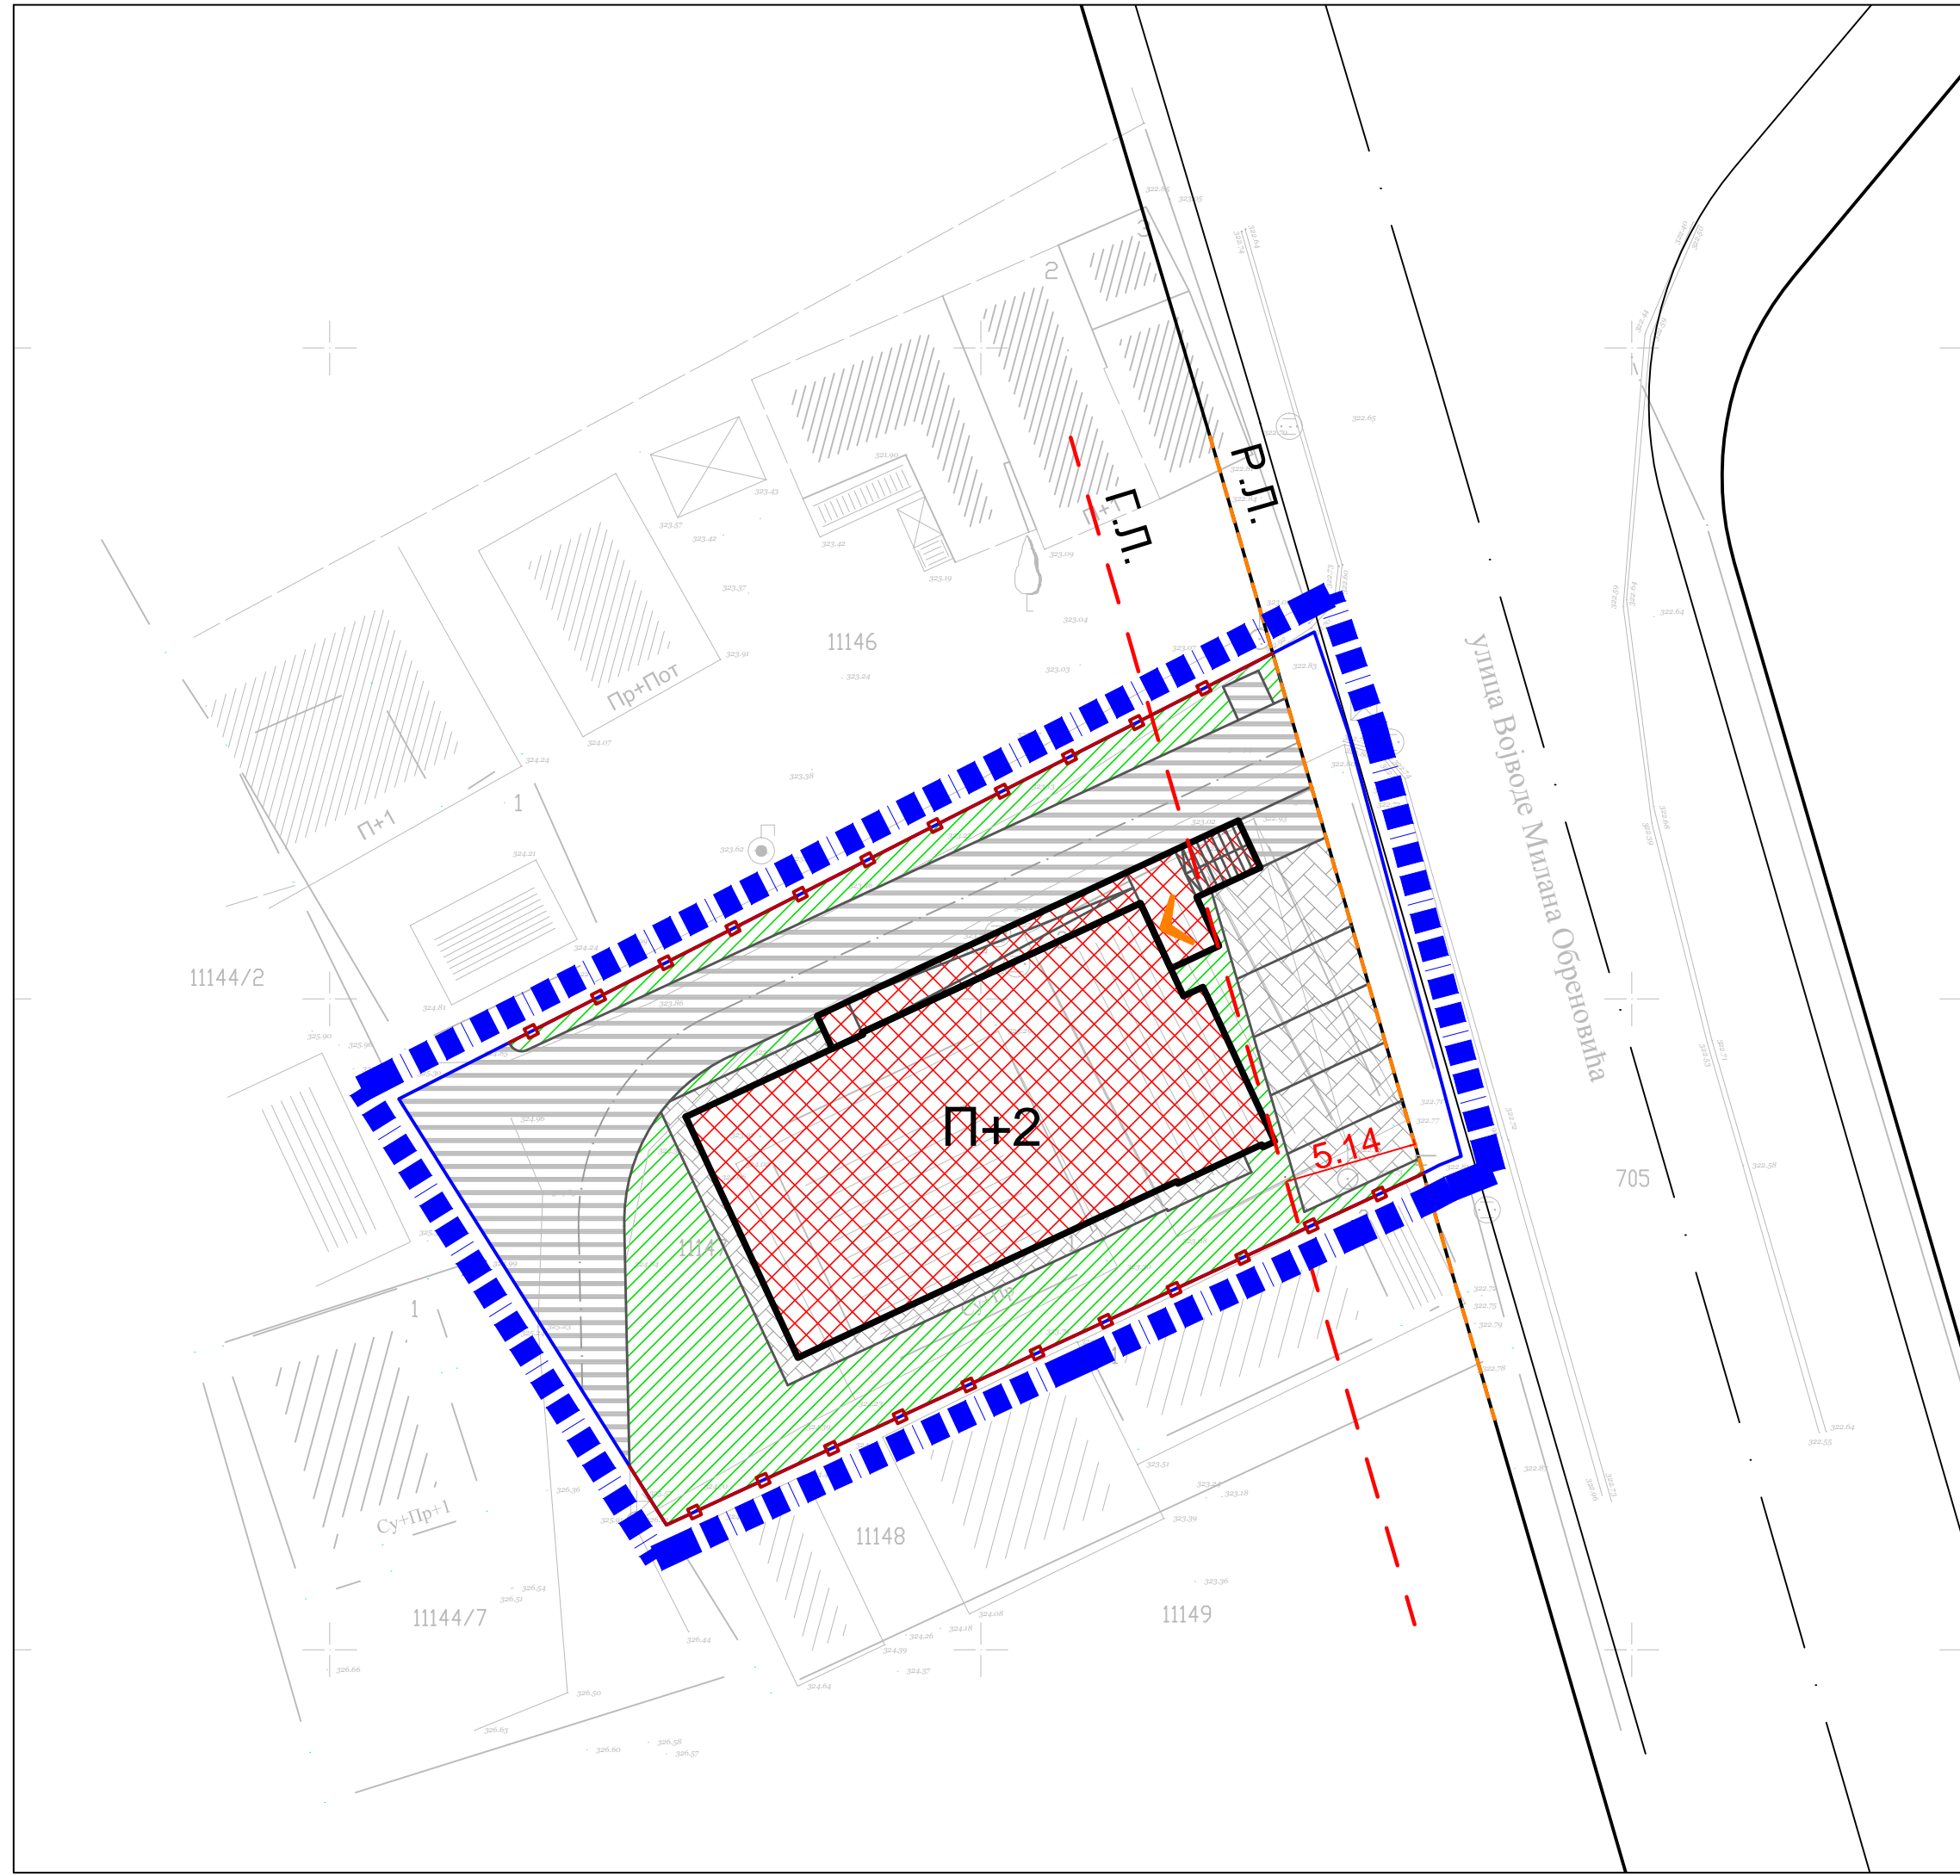
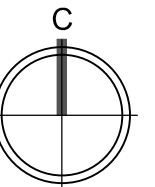


УРБАНИСТИЧКИ ПРОЈЕКАТ ЗА ИЗГРАДЊУ ОБЈЕКТА ЦЕНТРА ЗА СОЦИЈАЛНИ РАД У ГОРЊЕМ МИЛАНОВЦУ, на к.п. 11147, к.о. Горњи Милановац

ЛЕГЕНДА:


-  ОБЈЕКАТ ЦЕНТРА ЗА СОЦИЈАЛНИ РАД
-  ПРИСТУПНИ ПЛАТО
-  ПАРКИНГ
-  ТРОТОАРИ
-  УРЕЂЕНЕ ЗЕЛЕНЕ ПОВРШИНЕ
-  САОБРАЋАЈНЕ ПОВРШИНЕ
-  Г.Л. грађевинска линија
-  Р.Л. регулациона линија
-  ограда
-  улаз у објекат
-  П+2 спратност објеката
-  граница урбанистичког пројекта



ПЛАНИРАНА НАМЕНА ПОВРШИНА

Р = 1:250

лист бр. 5

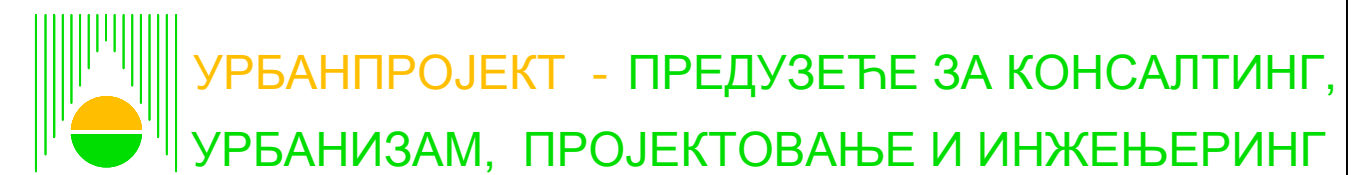

Одговорни урбаниста
Зорица Сретеновић, дипл. инж. арх.

Директор
Андреја Андрић, дипл. инж. грађ.

мај, 2019. г.