
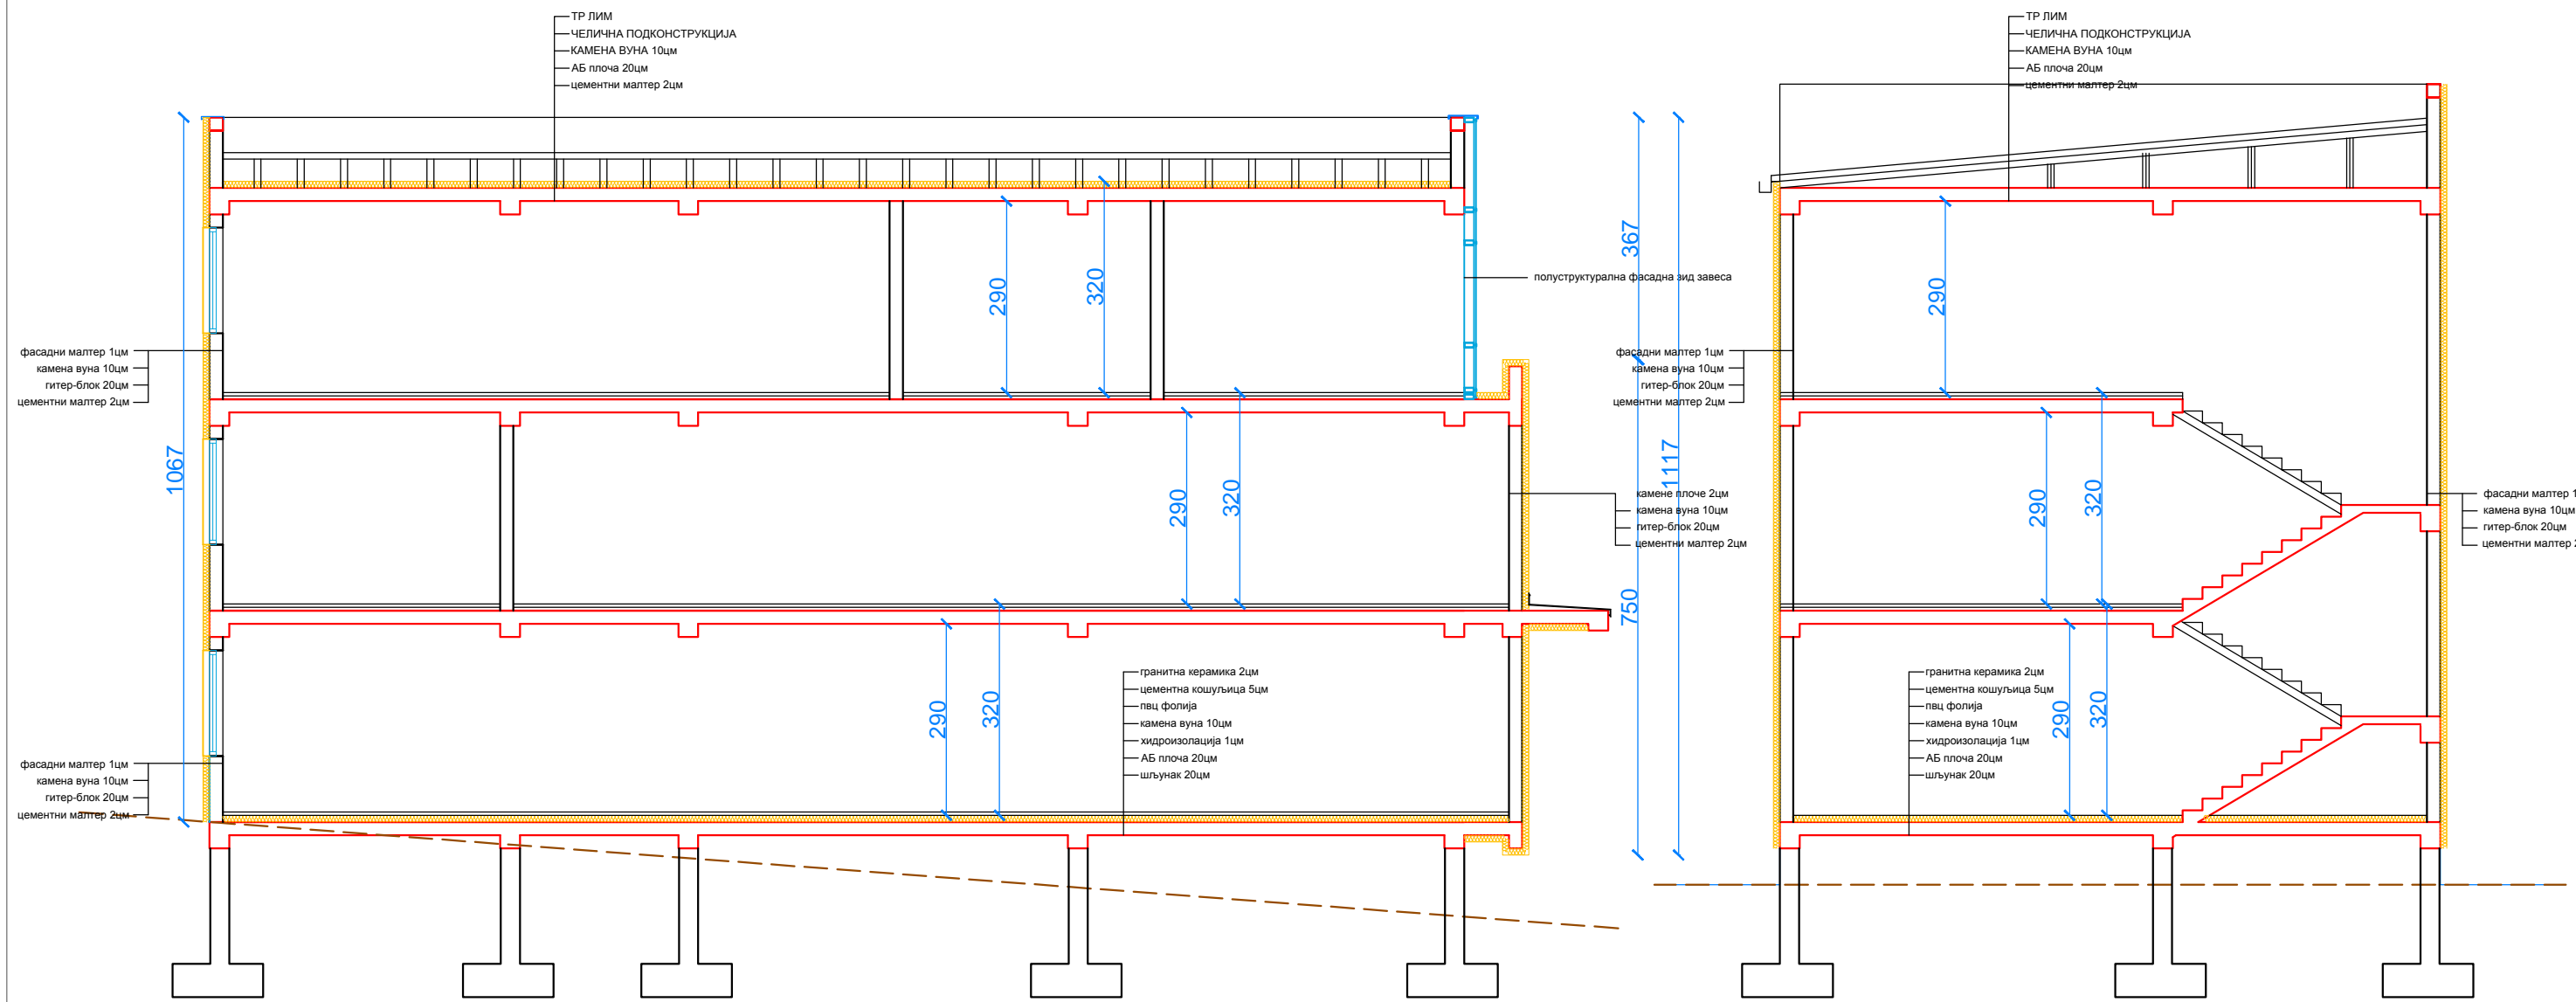


# УРБАНИСТИЧКИ ПРОЈЕКАТ ЗА ИЗГРАДЊУ ОБЈЕКТА ЦЕНТРА ЗА СОЦИЈАЛНИ РАД У ГОРЊЕМ МИЛАНОВЦУ, на к.п. 11147, к.о. Горњи Милановац

ИДЕЈНО РЕШЕЊЕ

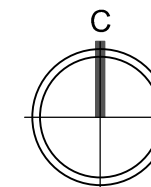


ПРЕСЕК Б-Б

ПРЕСЕК А-А

## ОБЈЕКАТ ЦЕНТРА ЗА СОЦИЈАЛНИ РАД - ПРЕСЕЦИ

Р = 1:100

лист бр. 5.5

 **УРБАНПРОЈЕКТ - ПРЕДУЗЕЋЕ ЗА КОНСАЛТИНГ,  
УРБАНИЗАМ, ПРОЈЕКТОВАЊЕ И ИНЖЕЊЕРИНГ**

Одговорни урбаниста  
Зорица Сретеновић, дипл. инж. арх.

Директор  
Андреја Андрић, дипл. инж. грађ.

мај, 2019. г.