













ИЗМЕНЕ И ДОПУНЕ ПЛАНА ГЕНЕРАЛНЕ РЕГУЛАЦИЈЕ ЗА НАСЕЉЕНО МЕСТО ТАКОВО

ЛЕГЕНДА :

-  постојећи вод 10kV
-  постојећи далековод 35kV
-  измештање вода 10kV
-  планирани вод 10kV
-  планирани кабал 10kV
-  планирана ТС 10/0.4 kV
-  граница урбанистичке целине
-  **целина 3** ознака урбанистичке целине
-  граница Измене и допуне ПГР-е
-  граница ПГР

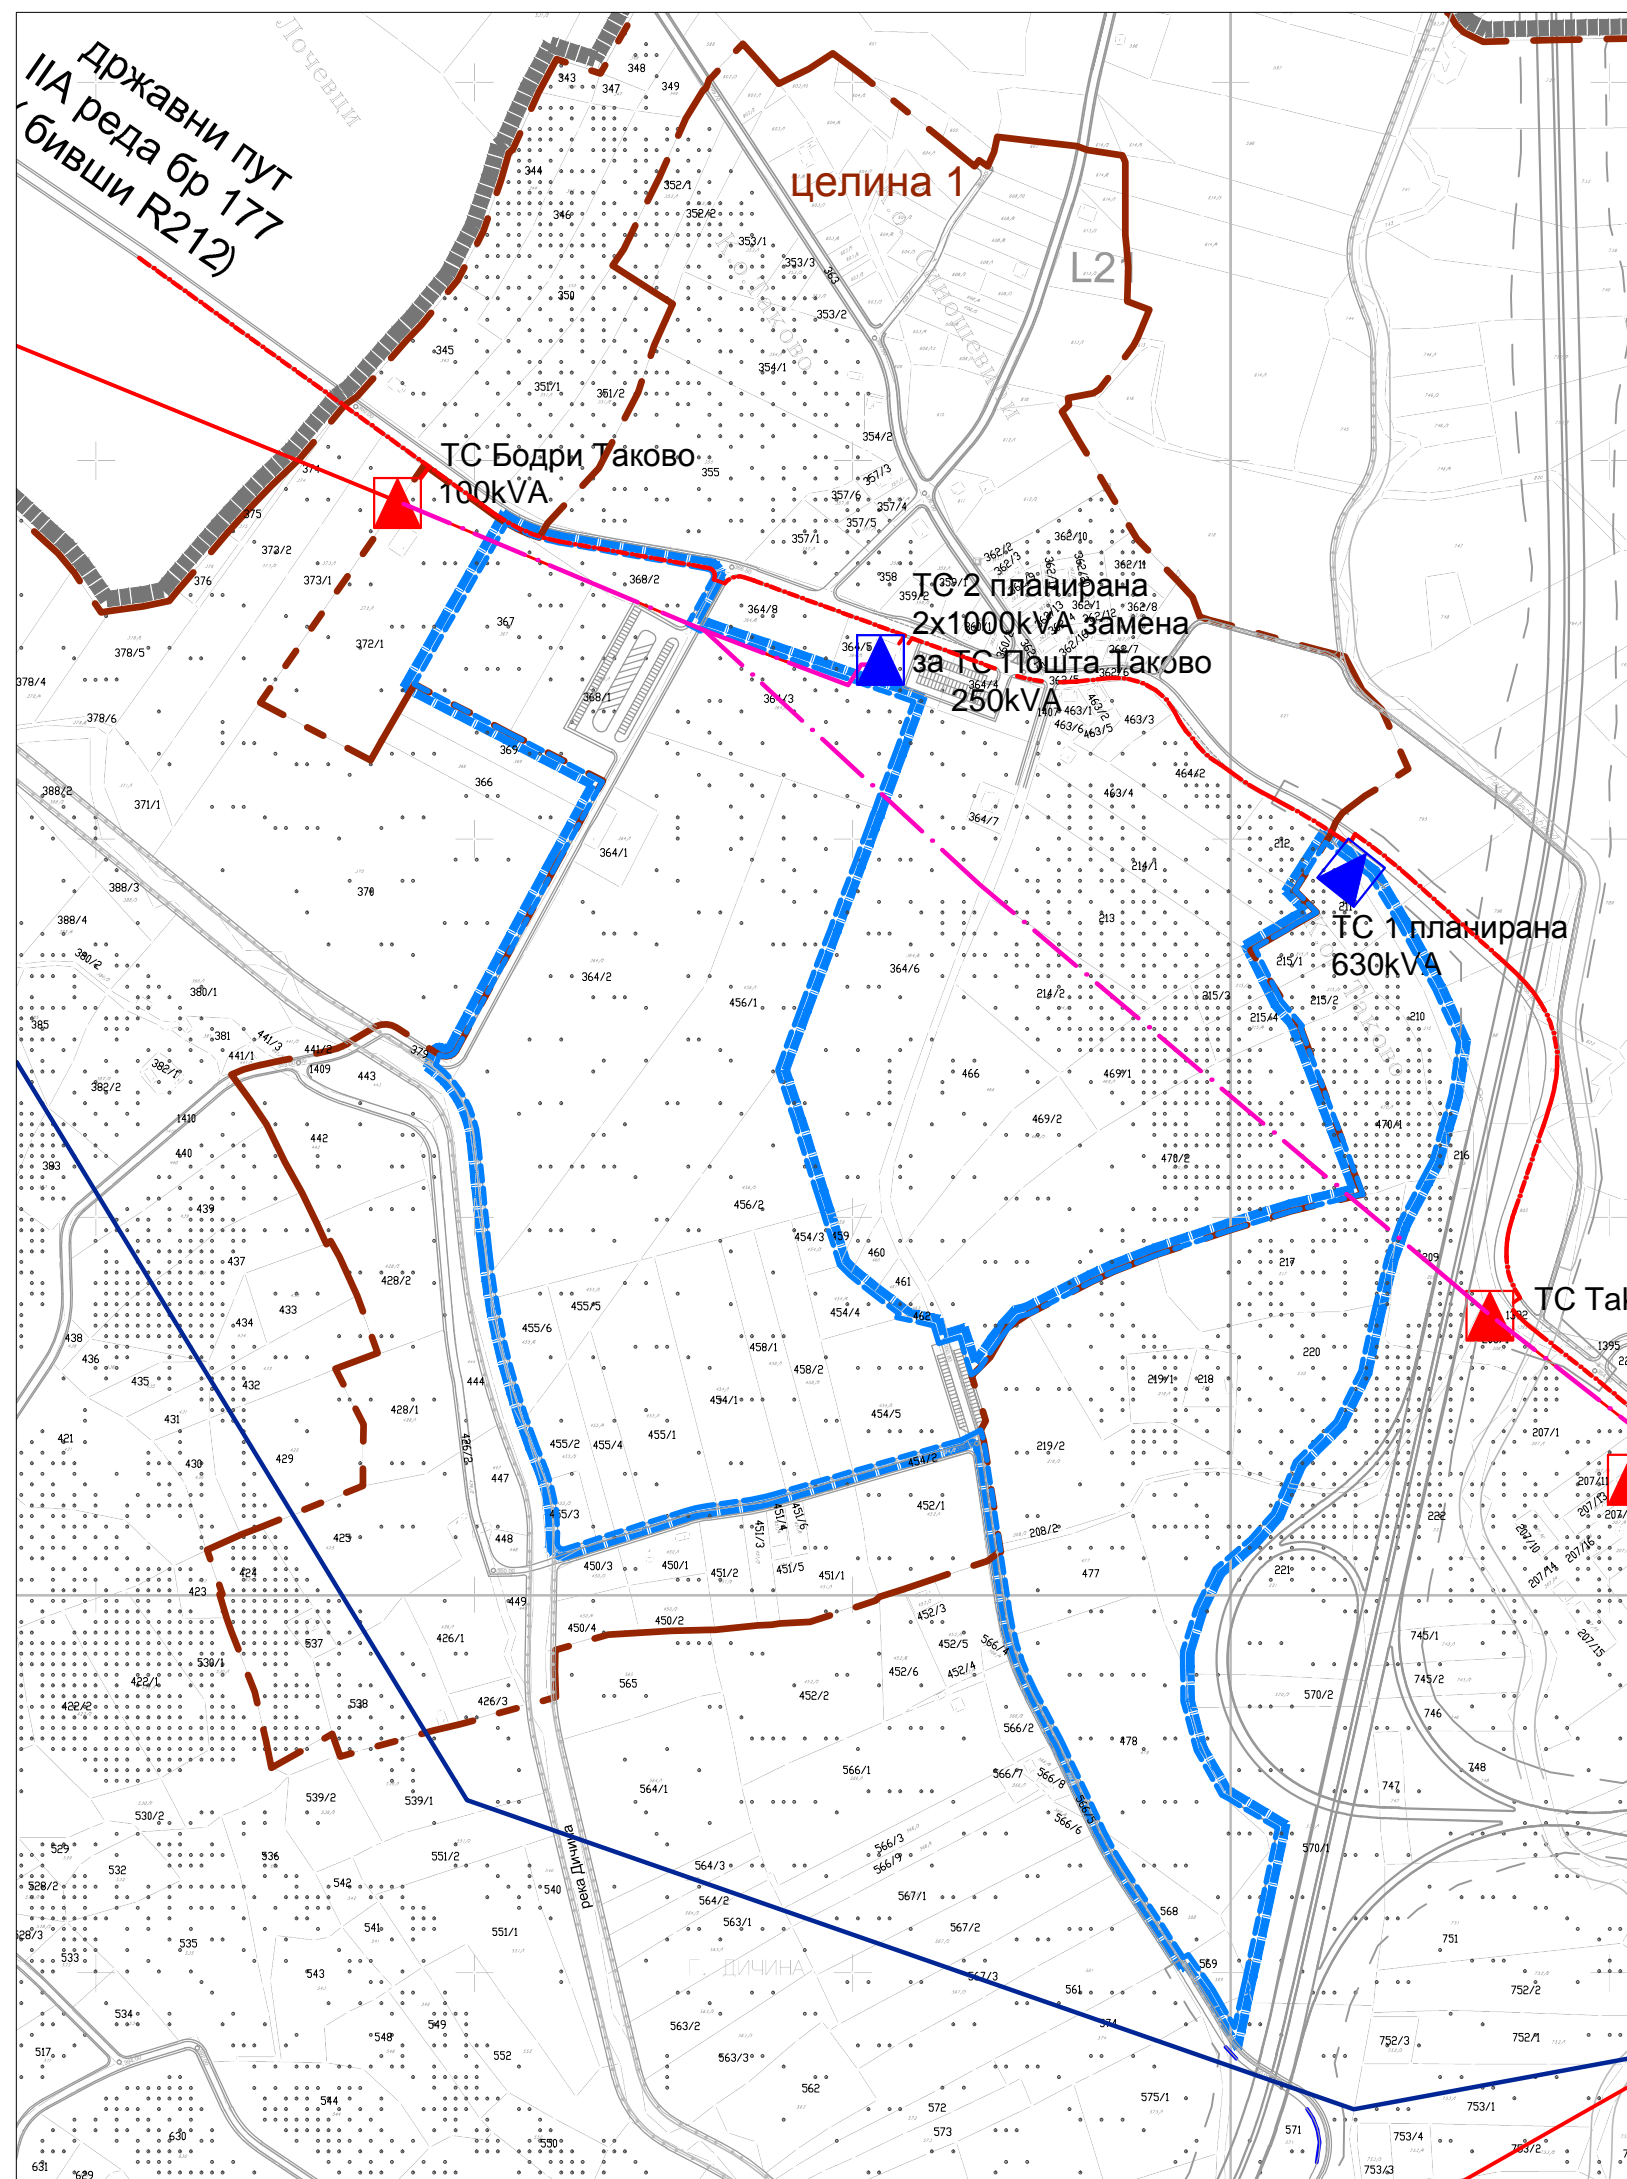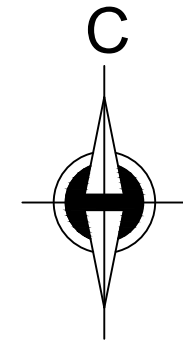


ИЗВОД ИЗ ПГР-е

/План електроенергетске инфраструктуре/

R = 1: 5000

лист бр. 2.4

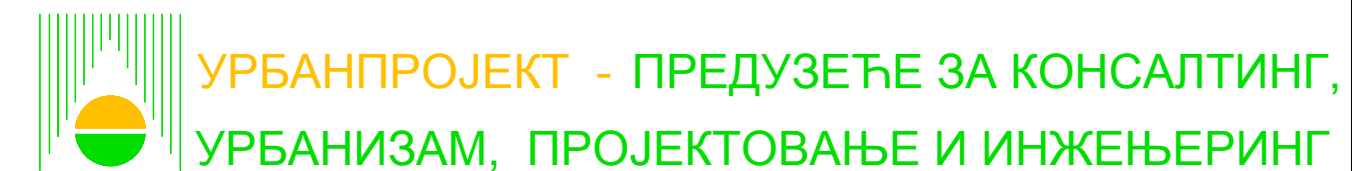

Одговорни урбаниста
Зорица Сретеновић, дипл. инж. арх.

Директор
Андреја Андрић, дипл. инж. грађ.

мај, 2020. г.