ПРЕГЛЕДНА КАРТА
ТОКОМ ИЗВОЂЕЊА РАДОВА НА ИЗГРАДЊИ КРУЖНОГ ТОКА
У ГОРЊЕМ МИЛАНОВЦУ

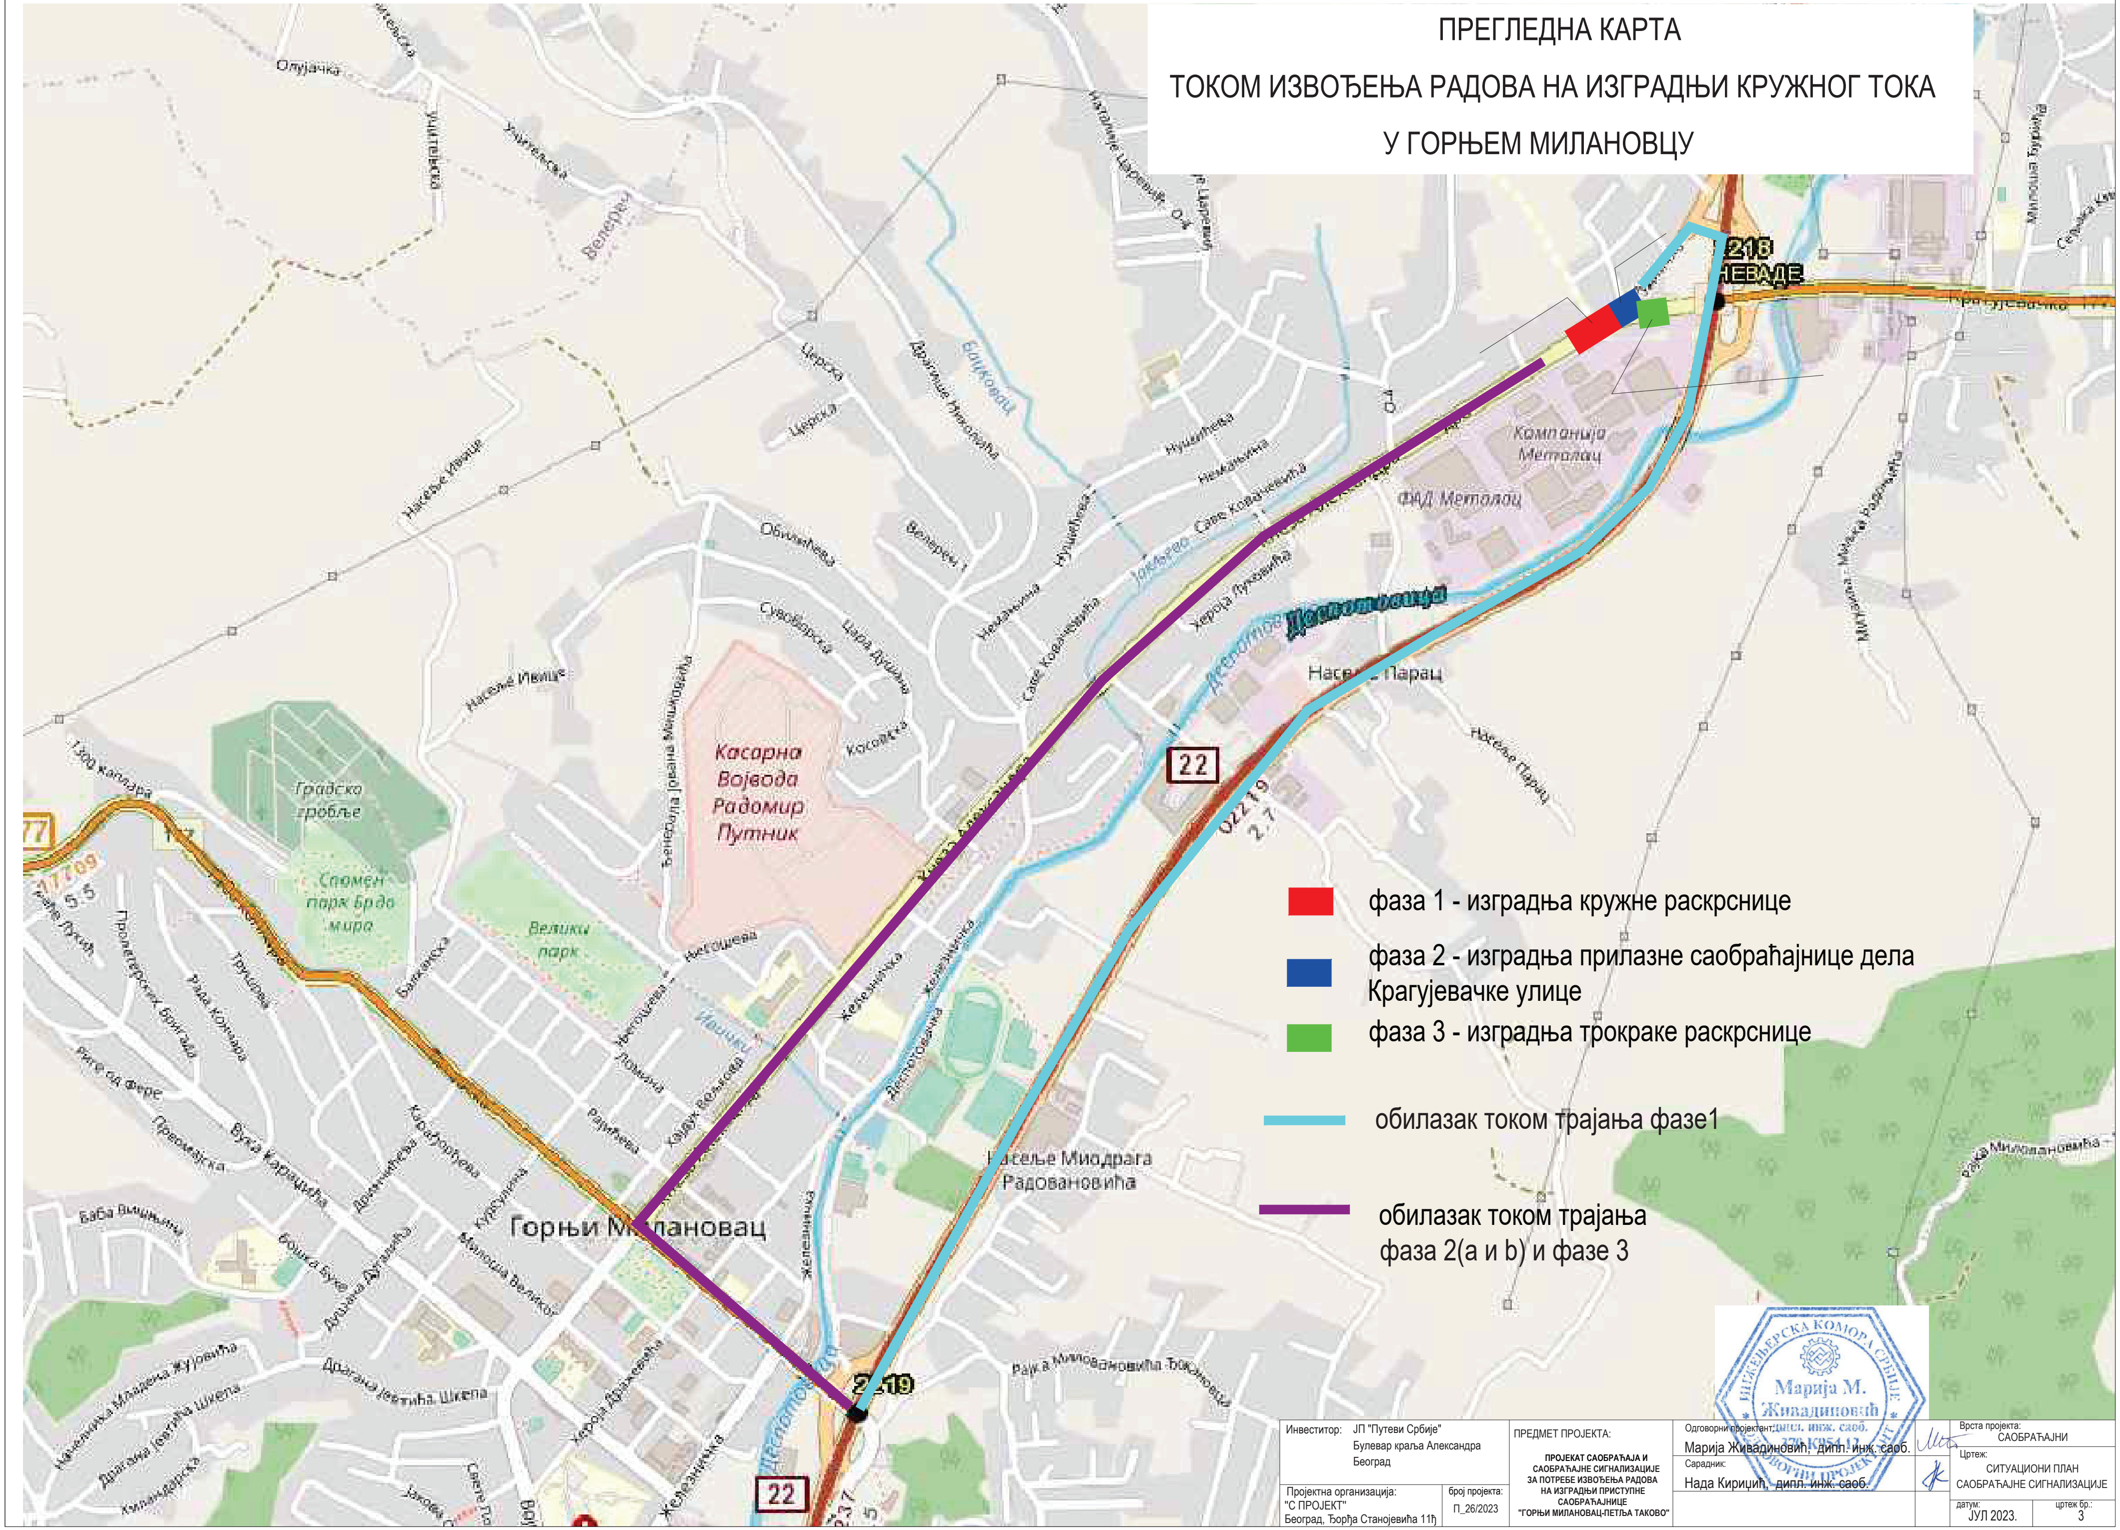

Инвеститор: ЈП "Путеви Србије" Булевар краља Александра Београд	ПРЕДМЕТ ПРОЈЕКТА: ПРОЈЕКАТ САОБРАЋАЈА И САОБРАЋАЈНЕ СИГНАЛИЗАЦИЈЕ ЗА ПОТРЕБЕ ИЗВОЂЕЊА РАДОВА НА ИЗГРАДЊИ ПРИСТУПНЕ САОБРАЋАЈНИЦЕ "ГОРЊИ МИЛАНОВАЦ-ПЕТЉА ТАКОВО"	Одговорни пројектант: Марија Живадиновић, дипл. инж. саоб. Сарадник: Нада Кирицић, дипл. инж. саоб.	Врста пројекта: САОБРАЋАЈНИ Цртеж: СИТУАЦИОНИ ПЛАН САОБРАЋАЈНЕ СИГНАЛИЗАЦИЈЕ
Пројектна организација: "С ПРОЈЕКТ" Београд, Ђорђа Станојевића 11ђ број пројекта: П_26/2023			датум: ЈУЛ 2023. цртеж бр.: 3

Марија М. Живадиновић дипл. инж. саоб.