


ПДР „МОСТ НА РЕЦИ ЈАСЕНИЦИ“ на
Државном путу IIА реда, број 152

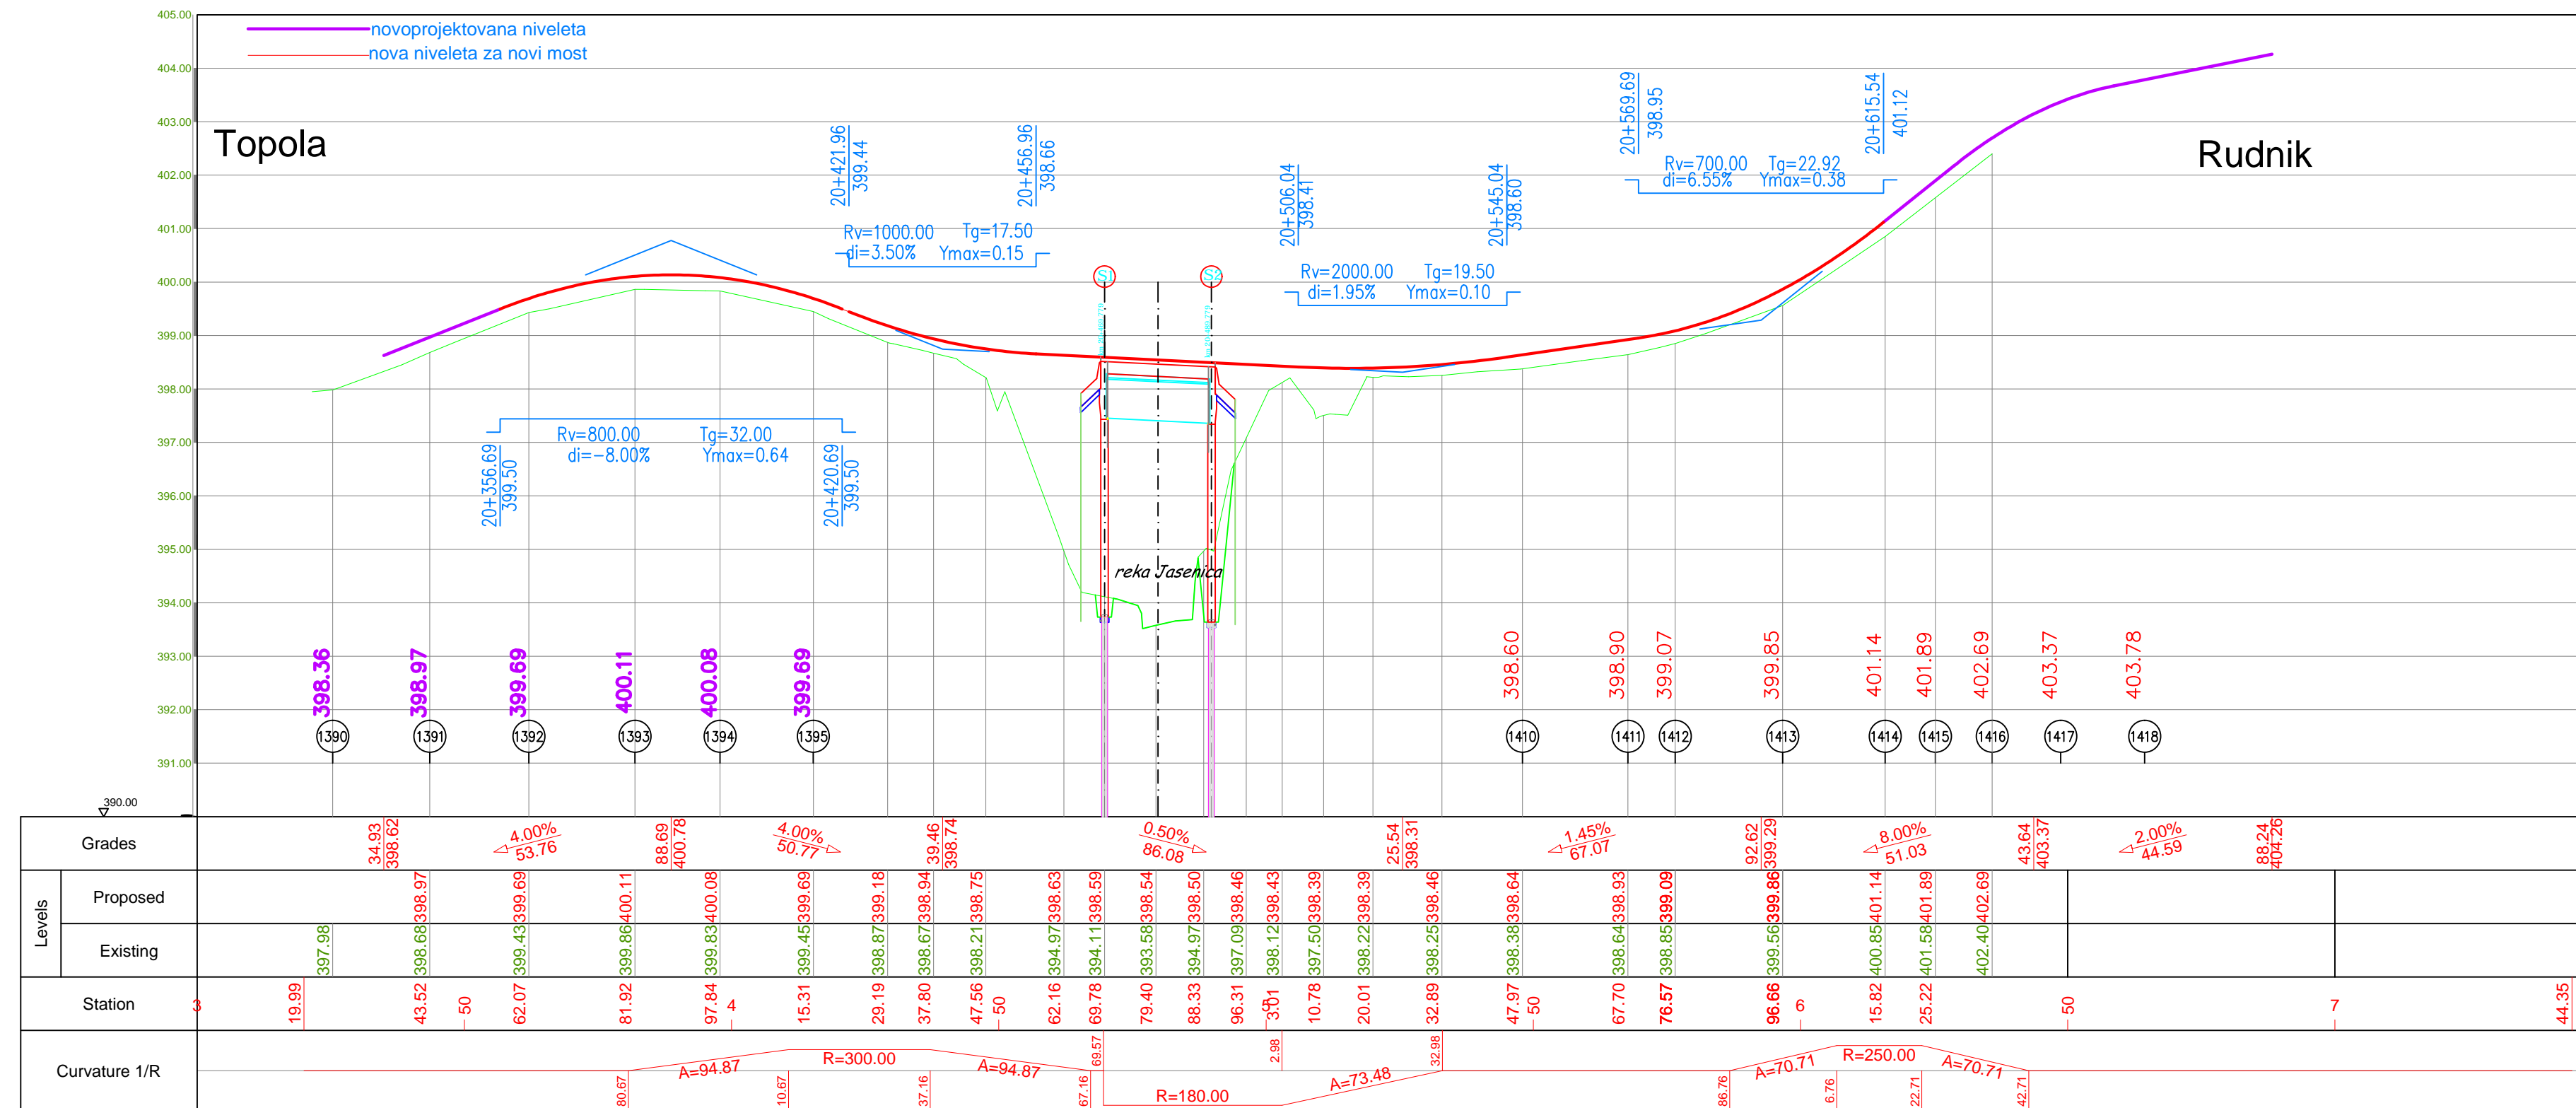

Инвеститор: ЈП „Путеви Србије“
Наручилац: „Србијааутопут“ д.о.о.
Пројектант: „Most Construction“ д.о.о.
Главни пројектант: Радоман Чворовић, дипл.грађ.инж.
Одговорни пројектант: Весна Кисин Малешевић дипл.грађ.инж.

ИЗВОД ИЗ ИДЕЈНОГ РЕШЕЊА ПРОЈЕКТА

Изградња новог моста на државном путу IIА реда бр. 152,

деоница: Топола 1 -Бућин гроб км 0+000 - км 27+280


Мост преко реке Јасенице на км 20+479.78

Пројекат уклапања пута у зони моста

/Подужни профил/

Р = 1:1000/100

лист бр. 7.1

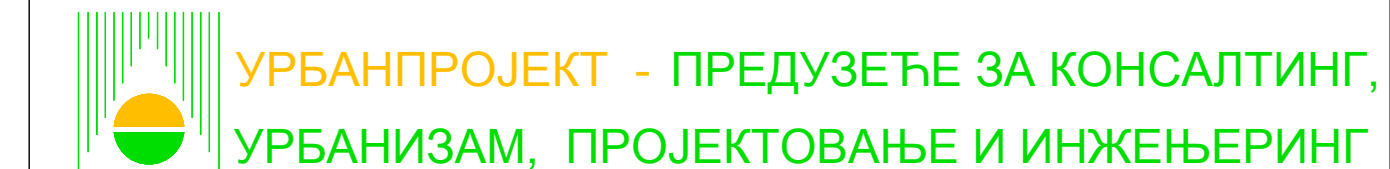

Одговорни урбаниста
Зорица Сретеновић, дипл. инж. арх.

Урбаниста
Наташа Ђирковић, дипл. инж. саобр.

Директор
Андреја Андрић, дипл. инж. грађ.