



Улични профили Р=1:250

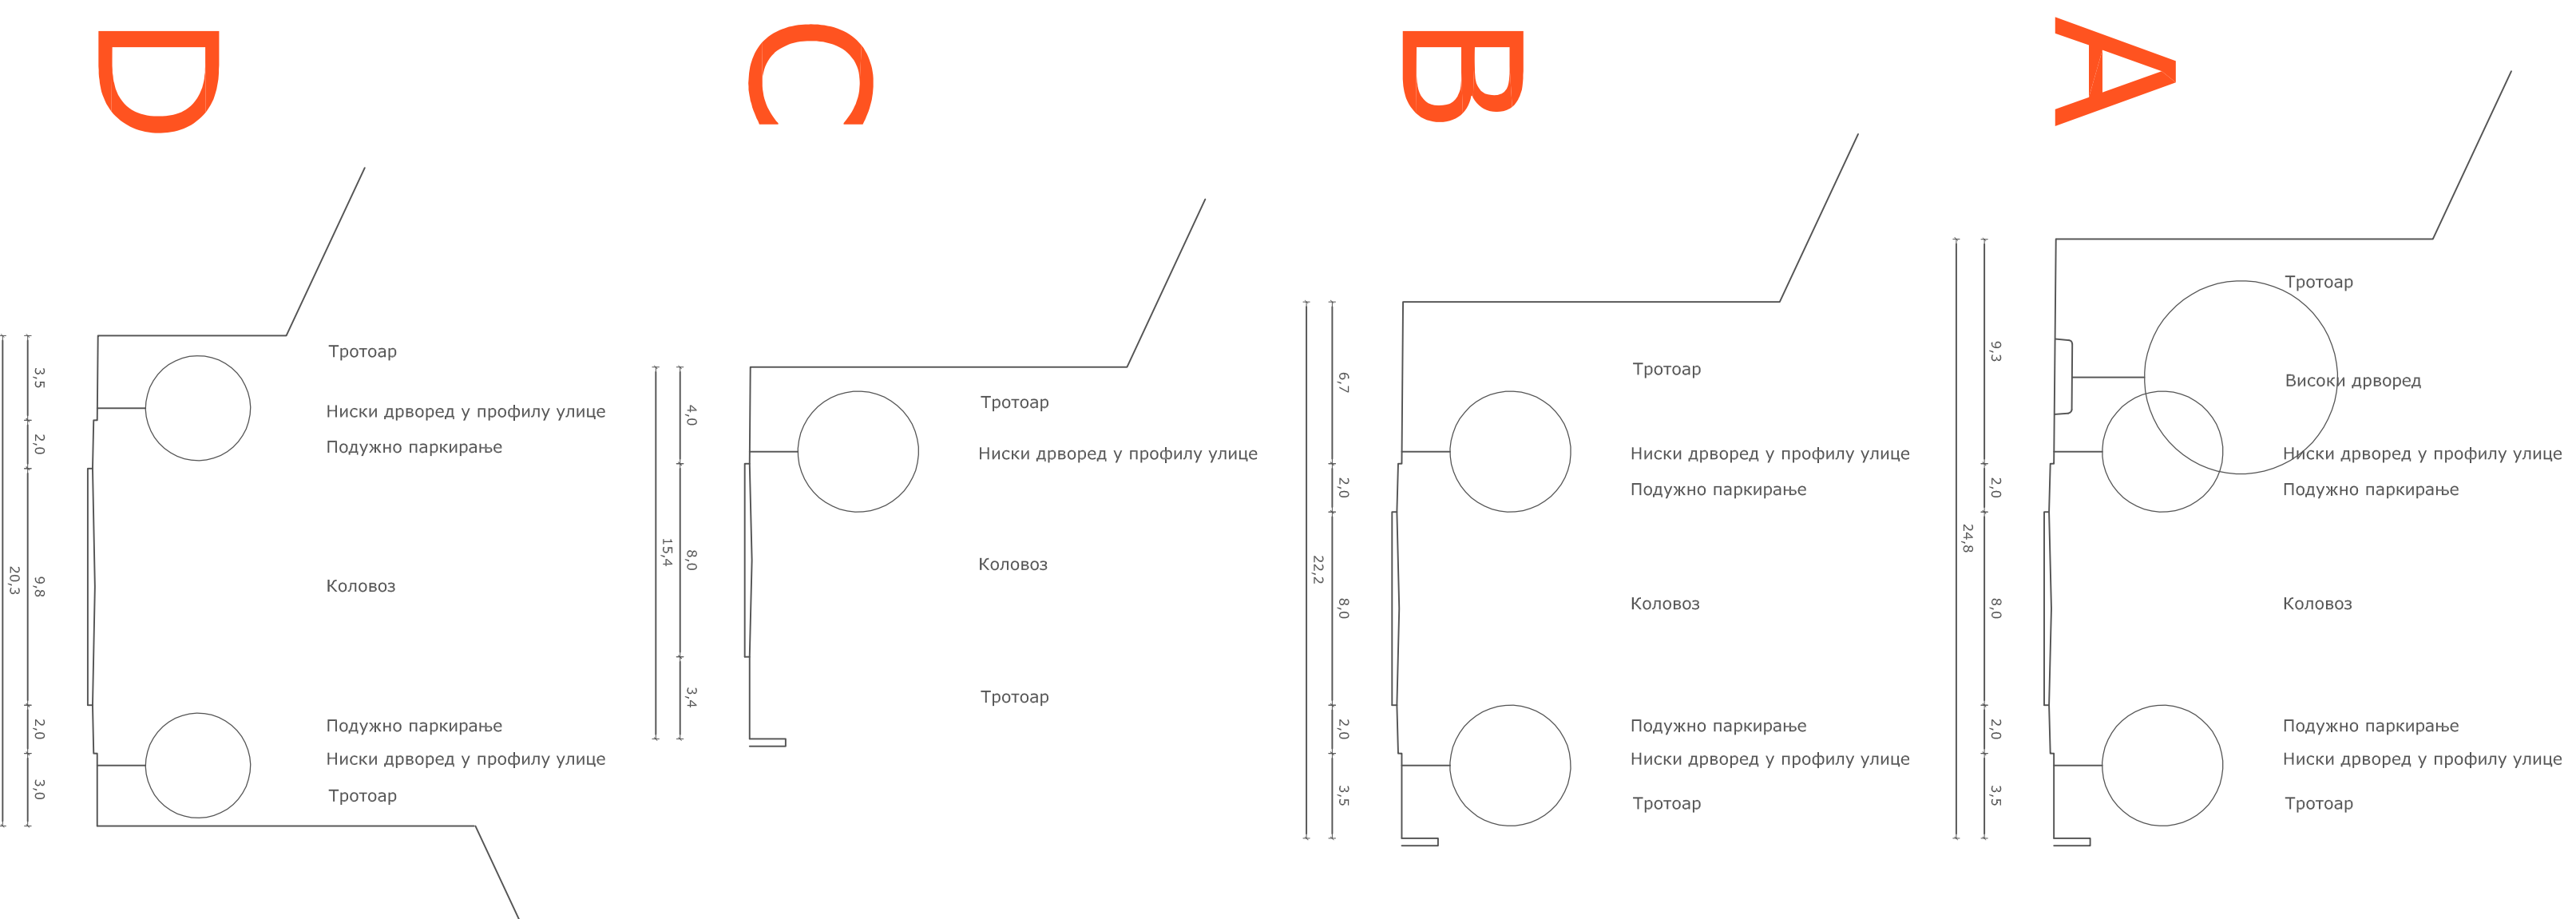

- T1. X=4875408.66 Y=7456931.79
- T2. X=4875302.51 Y=7457049.48
- T3. X=4875248.49 Y=7457003.93
- T4. X=4875174.88 Y=7456941.86
- T5. X=4875267.61 Y=7456994.68
- T6. X=4875267.61 Y=7456994.68
- T7. X=4875273.12 Y=7457002.75
- T8. X=4875286.29 Y=7457005.68
- T9. X=4875318.09 Y=7457009.51
- T10. X=4875288.09 Y=7456993.75
- T11. X=4875311.34 Y=7456977.11
- T12. X=4875316.80 Y=7456963.04
- T13. X=4875213.51 Y=7456930.24
- T14. X=4875255.44 Y=7456917.96
- T15. X=4875308.92 Y=7456901.54
- T16. X=4875353.98 Y=7456890.64
- T17. X=4875383.70 Y=7456912.23
- T18. X=4875383.70 Y=7456912.23

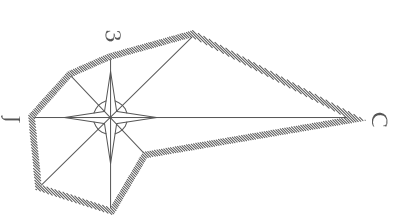

Измене и допуне плана деталне регулације "Гимназија" у Г. Милановцу

Легенда:

- Граница обухвата плана
- Регулациона линија (истовремено и грађевинска)
- Двориница грађевинска линија
- Осе улице (постојеће)
- Постојеће разграничење саобраћајних површина
- Планирано разграничење саобраћајних површина
- Осе саобраћајница (нове)
- Планирано разграничење инт. саобр. површина
- Коловоз
- Тротuari и пешачке стазе
- Тротuari и пешачке стазе / Јавно зеленило у зависности од размаје урб. решења
- Подужно паркирање
- Јавно зеленило
- Остало грађевинско зеленило
- Древеће у профили улице (постојеће)
- Древеће у профили улице (ново)
- Високо древеће у профили тротоара
- А-В Знаке уличних профила

Постојећа нивелација улица се задржава у потпуности. Распоред стабала дат је шематски.

АР Архитекти ТОМИЋ			
Измене и допуне плана детаљне регулације			
Тема	Гимназија	Подношење пројекта	
Проектант	Орњан Милановац	Регистарски број	Ранко Томић
Интердисциплинарна	Интердисциплинарна	Регистарски број	Ранко Томић
Масштаб	Глав регулације, саобраћаја и нивелације	Масштаб	1:500
Лист		Број листа	4