


# ПЛАН ДЕТАЉНЕ РЕГУЛАЦИЈЕ „ФЛОТАЦИЈА РУДНИК" У МАЈДАНУ

НАЦРТ ПЛАНА

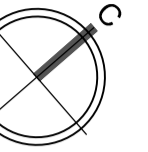

ЛЕГЕНДА:

## ЕЛЕКТРОЕНЕРГЕТСКА ИНФРАСТРУКТУРА

- трафостаница 35/10kV;10/0.4kV
- разводни ормар
- водови 35kV
- водови 10kV, 0.4kV

## ТЕЛЕКОМУНИКАЦИОНА ИНФРАСТРУКТУРА

- постојећи оптички тк кабл

## ХИДРОТЕХНИЧКА ИНФРАСТРУКТУРА

- постојећи цевовод за снабдевање објекта флотације
- постојећи резервоар за снабдевање објекта флотације


- граница ПДР-а

## АНАЛИЗА ПОСТОЈЕЋЕГ СТАЊА

/Инфраструктура/

Р = 1:2 500

лист бр. 3.2

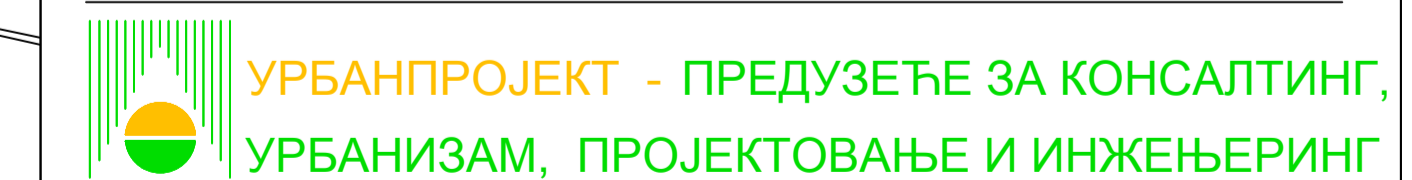

Одговорни урбаниста  
Зорица Сретеновић, дипл. инж. арх.

Директор  
Андреја Андрић, дипл. инж. грађ.

април, 2019. г.

