


КАРАКТЕРИСТИЧНИ ПОПРЕЧНИ ПРОФИЛИ

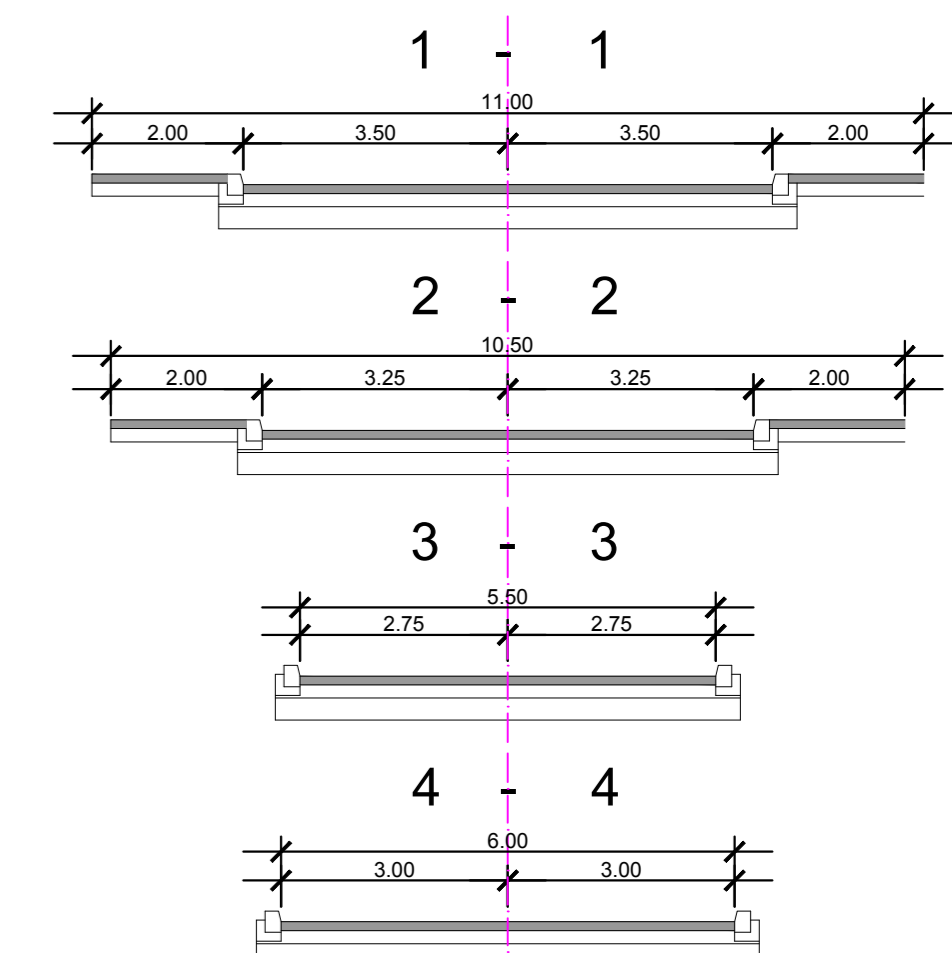

КООРДИНАТЕ ТЕМЕНИХ ТАЧАКА

редни број	X	Y
T1	7 457 271.83	4 873 859.45
T2	7 457 112.11	4 873 937.33
T3	7 456 998.57	4 874 009.30
T4	7 456 931.39	4 874 066.19
T5	7 457 178.21	4 873 932.72
T6	7 457 252.99	4 873 936.30
T7	7 457 305.41	4 874 188.24
T8	7 457 115.93	4 874 388.87
T9	7 457 053.11	4 874 415.42
T10	7 457 065.53	4 874 432.39

КООРДИНАТЕ ТАЧАКА КОЈЕ ДЕФИНИШУ ГРАНИЦУ ЗАШТИТНЕ ЗОНЕ ОБЈЕКТА ПОСЕБНЕ НАМЕНЕ

редни број	X	Y
1	7 457 239.31	4 874 418.98
2	7 457 238.47	4 874 401.32
3	7 457 240.25	4 874 351.80
4	7 457 246.17	4 874 302.28
5	7 457 247.25	4 874 295.62
6	7 457 248.76	4 874 263.40
7	7 457 250.92	4 874 230.58
8	7 457 252.03	4 874 216.17
9	7 457 256.82	4 874 181.09
10	7 457 249.55	4 874 125.91
11	7 457 240.21	4 874 101.91
12	7 457 225.20	4 874 054.68
13	7 457 214.14	4 874 006.39
14	7 457 207.12	4 873 957.34
15	7 457 206.35	4 873 944.33

КООРДИНАТЕ ОСОВИНСКИХ ТАЧАКА

редни број	X	Y
O1	7 457 245.94	4 873 871.03
O2	7 457 187.07	4 873 780.42
O3	7 457 298.12	4 873 970.09
O4	7 457 303.08	4 873 850.09
O5	7 457 246.35	4 873 871.72
O6	7 457 246.10	4 873 871.29
O7	7 457 163.25	4 873 912.12
O8	7 457 163.10	4 873 912.20
O9	7 456 880.38	4 874 083.58
O10	7 457 117.97	4 873 847.58
O11	7 457 285.88	4 874 094.40
O12	7 457 304.68	4 874 090.34
O13	7 457 054.46	4 874 414.77
O14	7 457 157.19	4 874 493.95

ЛЕГЕНДА


- Граница обухвата плана детаљне регулације, која се поклапа са границом грађевинског подручја
- Граница катастарске парцеле
- Регулациона линија
- Постојеће граничне тачке које дефинишу регулациону линију
- Нове граничне тачке које дефинишу регулациону линију
- Грађевинска линија
- Заштитна зона објекта посебне намене
- Тачке које дефинишу границу заштитне зоне објекта посебне намене
- Заштитна зона објекта посебне намене у којој је могућа изградња објекта нискоградње и комуналне / техничке инфраструктуре

Површине и објекти у функцији друског саобраћаја

- Државни пут 1Б реда број 22 (Ибарска магистрала)
- Планирани јавни пут, насељска саобраћајница
- Осовинске тачке
- Темене тачке
- Нивелациони елементи
- Постојећи мост
- Планирани мост
- Елементи јавног пута, преузети из ПГРа за насељено место Горњи Милановац "Горњи Милановац 2015", који се овим планом задржавају
- Темене тачке, преузете из ПГРа за насељено место Горњи Милановац "Горњи Милановац 2015", који се овим планом задржавају

Водно земљиште

- Осовина реке Деспотовице, преузета из ПГРа за насељено место Горњи Милановац "Горњи Милановац 2015"
- Регулациона линија реке Деспотовице, преузета из ПГРа за насељено место Горњи Милановац "Горњи Милановац 2015"
- Водно земљиште у обухвату плана

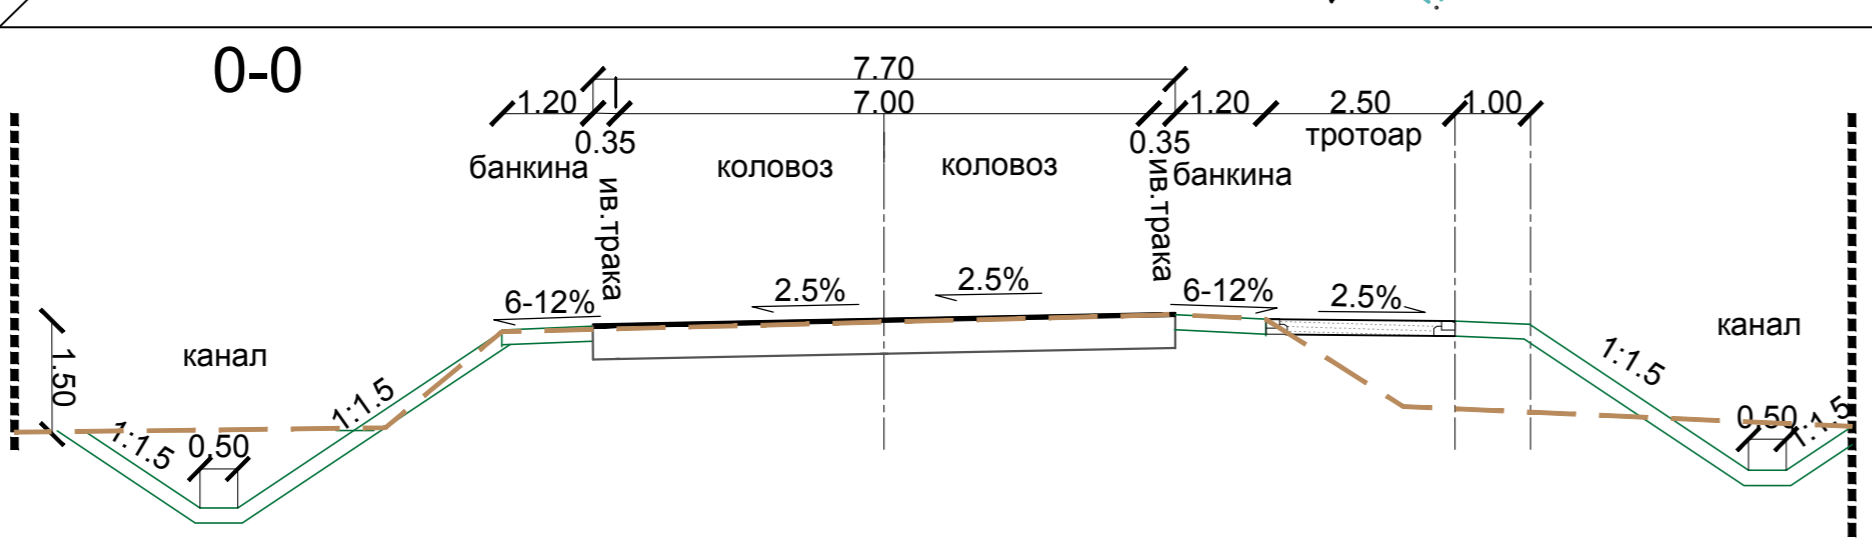

Наручила израде плана: „ГРАДИТЕЉСКИ КОЛДИГ” а.д. ул. Шумадијски трг бр 61/А1 11 000 Београд

Носилац израде плана: Општина Горњи Милановац ул. Токоска бр. 2 32 300 Горњи Милановац

Обрађивач плана: „АРХИТЕКТУРА” д.о.о. ул. Кнеза Милоша бр 66 АРАЊЕЛОВО

Назив листа: **ПЛАН ДЕТАЉНЕ РЕГУЛАЦИЈЕ ЗА ПОТЕЗ „РАЖАНИК” У ГОРЊЕМ МИЛАНОВАЦУ**

Назив листа: Решење регулационо-нивелационог плана са грађевинским линијама, урбанстичким решењем саобраћајних површина и аналитичко-геодетским елементима

Руководилац израде: **дипл.инж.арх. Драгана Бига (ИС 200 0015 03)**

Размера: 1:500 Лист број: 4 Датум: новембар, 2022 год.