


- ЛЕГЕНДА**
- грађевинско подручје
- грађевинско подручје**
1. Површине и објекти јавне намене
- управа
 - Култура
- образовање и васпитање**
- предшколско образовање и васпитање -вртић
 - основно образовање
 - основно образовање и вртић (заједнички комплекс)
 - средње образовање
 - средњошколски центар (средње образовање и дом за ученике)
- социјална заштита**
- дом за старе
- здравствена заштита**
- примарна здравствена заштита
 - секундарна здравствена заштита
- спорт и рекреација**
- градски спортски центар
 - локални спортски центар
- зеленило**
- централни парк
 - градски парк
 - меморијални парк
 - парк Норвешка кућа
 - парк шума
 - локални, насељски парк
 - зеленило специфичног карактера (јаруге, нестабилни стрми терени, заштитно зеленило)
- посебне намене**
- посебне намене
- комуналне зоне и објекти**
- комуналне зоне и објекти
 - гробље
- објекти и трасе саобраћајне и комуналне инфраструктуре**
- саобраћајне површине
 - објекти комуналне инфраструктуре
 - саобраћајни објекти
 - терминал теретних возила
 - паркинг простор
 - планиране трафо станице 110кV и 35кV
 - далековод 110 кV
 - далековод 35 кV
- 2. Остале површине**
- становање**
- високе густине А1 Гст 100 - 150ст/ха
 - високе густине А2 Гст 50 - 100ст/ха
 - средње густине Б1 Гст 30 - 50ст/ха
 - средње густине Б2 Гст 20 - 30ст/ха
 - средње густине Б3 Гст до 20ст/ха
 - ниске густине Ц Гст до 15ст/ха
- привређивање**
- радне зоне
 - мешовито пословање
- верски објекти**
- верски објекти

Измене и допуне
ПЛАНА ГЕНЕРАЛНЕ РЕГУЛАЦИЈЕ
 за насељено место Горњи Милановац
 "Горњи Милановац 2025" у
 Горњем Милановцу

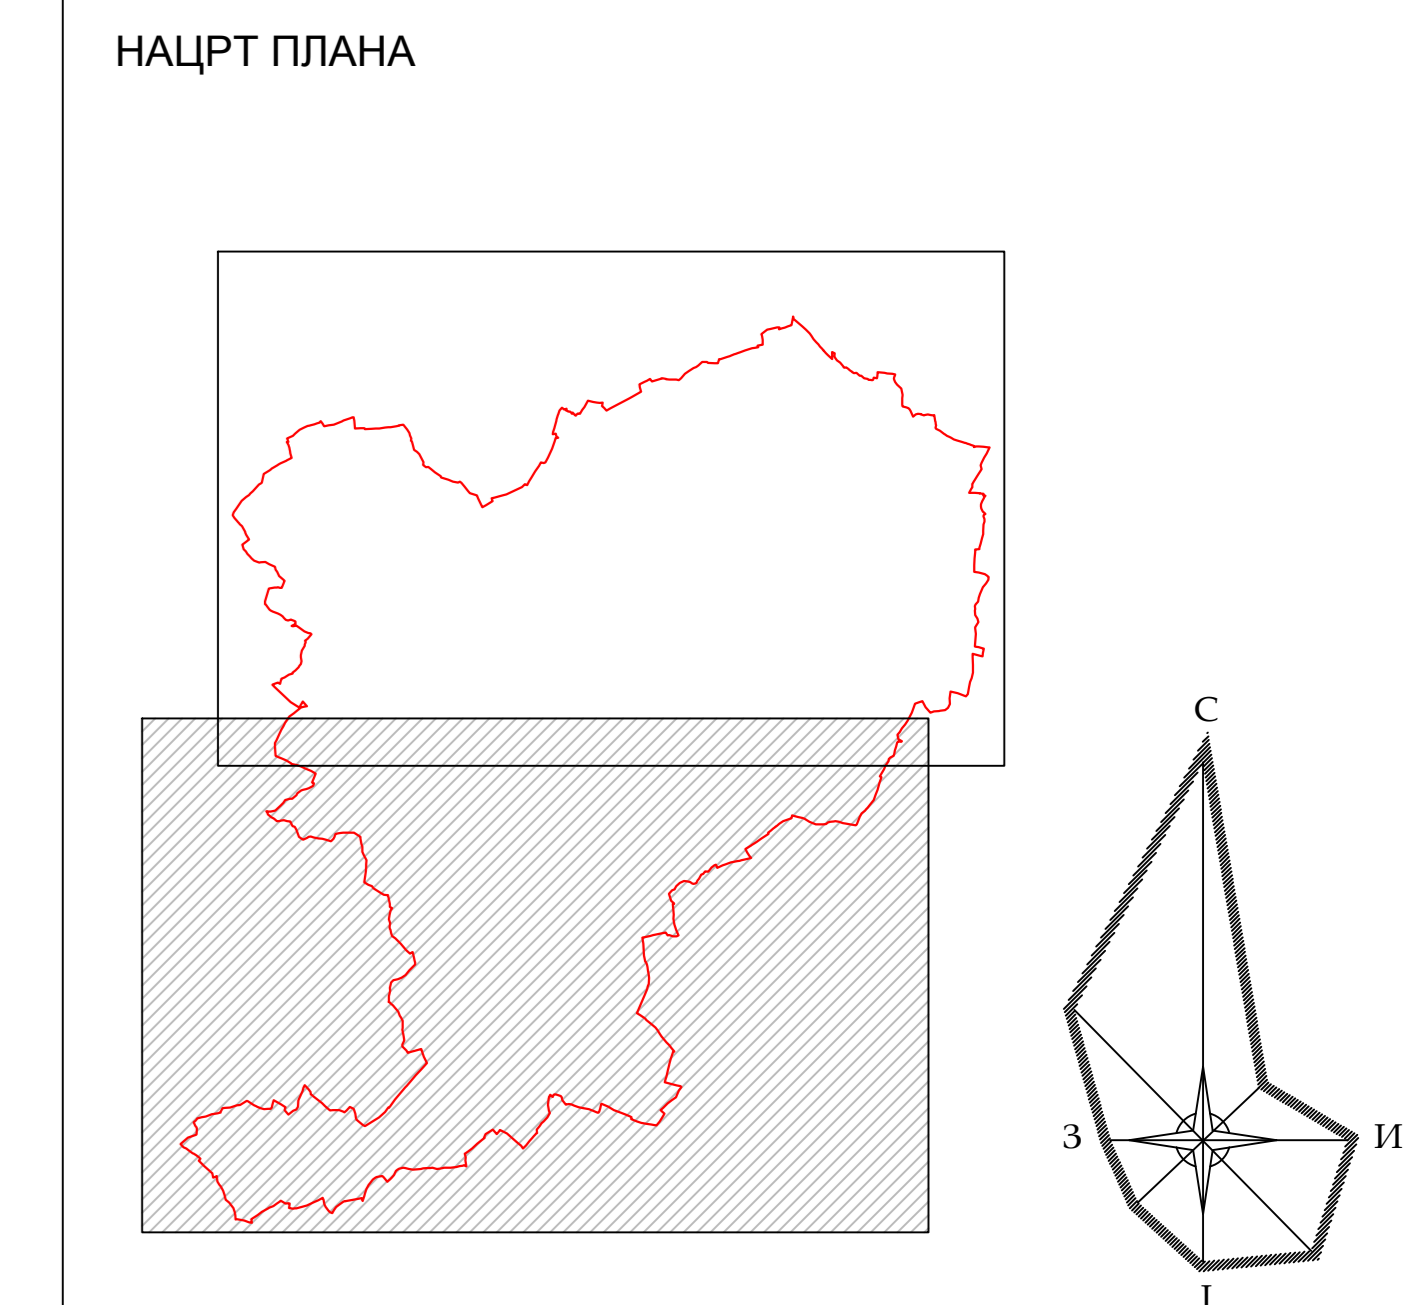

- услуге и систем центара**
- услуге
 - градски центар
 - локални центар
 - линијски центар
- заштитна зона војног комплекса**
- заштитна зона војног комплекса

- земљиште ван грађевинског подручја**
- пољопривредно земљиште
 - шуме
 - водно земљиште

- Подела на целине**
- 14 граница целине
 - 14 ознака целине

..... граница Измене и допуне ПГР-а

ПЛАНИРАНА НАМЕНА ПОВРШИНА И ПОДЕЛА НА ЦЕЛИНЕ
 Р = 1 : 5 000 лист бр. 6.2

УРБАНПРОЈЕКТ - ПРЕДУЗЕЋЕ ЗА КОНСАЛТИНГ,
 УРБАНИЗАМ, ПРОЈЕКТОВАЊЕ И ИНЖЕЊЕРИНГ

Одговорни урбаниста
 Зорница Сретеновић, дипл. инж. арх.
 Директор
 Андреја Андрић, дипл. инж. грађ.
 децембар, 2022. г.