
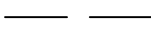







**ПЛАН ДЕТАЉНЕ РЕГУЛАЦИЈЕ
"ТУРИСТИЧКИ АУТО КАМПА ЛУЊЕВИЦА"
У ЛУЊЕВИЦИ**

ЛЕГЕНДА

-  ГРАНИЦА ПЛАНА ДЕТАЉНЕ РЕГУЛАЦИЈЕ
-  ДИГИТАЛНА КАТАСТАРСКА ПОДЛОГА
-  СИТУАЦИЈА - ТОПОГРАФИЈА
-  ВОДНО ЗЕМЉИШТЕ
- ПОВРШИНЕ ЈАВНИХ НАМЕНА**
-  ПУТНО ЗЕМЉИШТЕ
-  СПОРТ И РЕКРЕАЦИЈА - ФУДБАЛСКИ ТЕРЕН

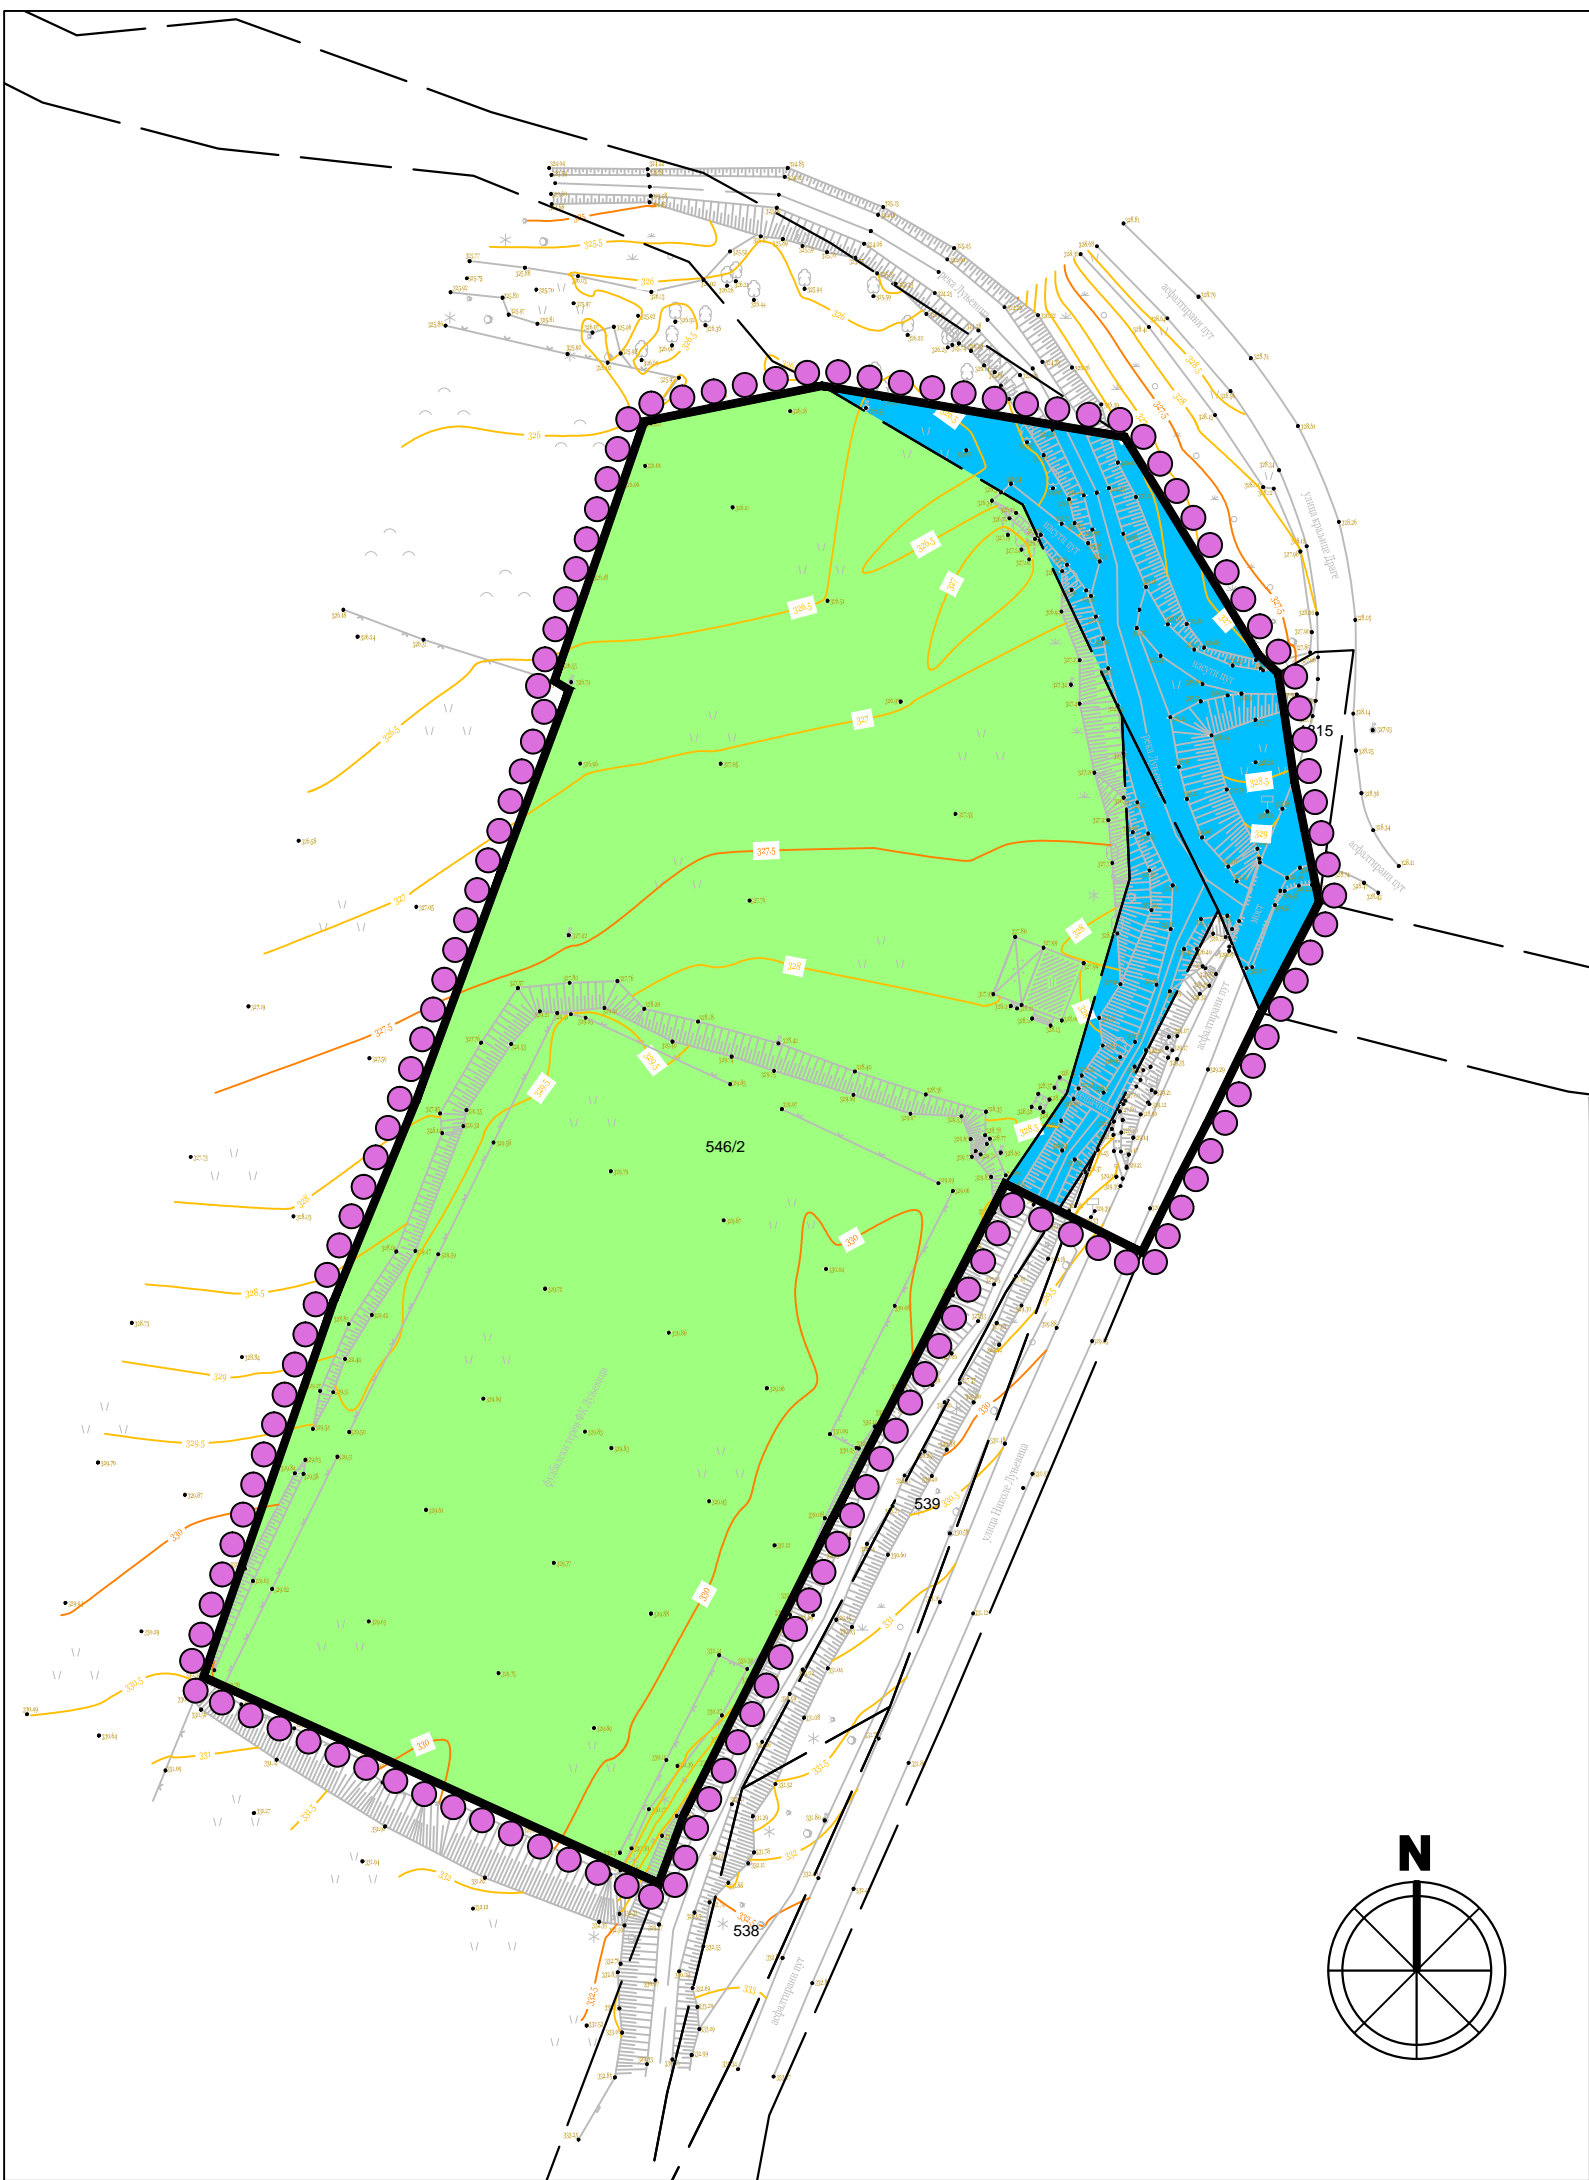

**Г
О
Р
Њ
И

М
И
Л
А
Н
О
В
А
Ц**

**ПЛАН ДЕТАЉНЕ РЕГУЛАЦИЈЕ
"ТУРИСТИЧКИ АУТО КАМПА ЛУЊЕВИЦА"
У ЛУЊЕВИЦИ
РАНИ ЈАВНИ УВИД**


НАЗИВ ЛИСТА: _____ БРОЈ ЛИСТА: _____



ПОСТОЈЕЋА НАМЕНА ПОВРШИНА 3.

РАЗМЕРА: 1 : 1000 ДАТУМ: 2023. г.

РУКОВОДИЛАЦ РАДНОГ ТИМА:
Драгана Стојиловић,
дипл. инж.арх.

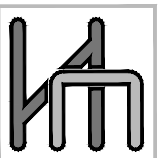ДИРЕКТОР:
Марина Агатуновић, дипл.екон.

 **НАРУЧИЛАЦ:**
ОПШТИНА ГОРЊИ МИЛАНОВАЦ И
Т.О. ОПШТИНЕ ГОРЊИ МИЛАНОВАЦ

ОБРАЂИВАЧ: "ИНФОПЛАН" Д.О.О. АРАНЂЕЛОВАЦ

12084
ISO 9001:2008
SRPS ISO 9001:2008