

**ПЛАН ДЕТАЉНЕ РЕГУЛАЦИЈЕ
"ТУРИСТИЧКИ АУТО КАМПА ЛУЊЕВИЦА"
У ЛУЊЕВИЦИ**

ЛЕГЕНДА

ГРАНИЦА ПЛАНА ДЕТАЉНЕ РЕГУЛАЦИЈЕ

ДИГИТАЛНА КАТАСТАРСКА ПОДЛОГА

СИТУАЦИЈА - ТОПОГРАФИЈА


ВОДНО ЗЕМЉИШТЕ

ПОВРШИНЕ ЈАВНИХ НАМЕНА

ПУТНО ЗЕМЉИШТЕ

СПОРТ И РЕКРЕАЦИЈА - ФУДБАЛСКИ ТЕРЕН

АУТО КАМП

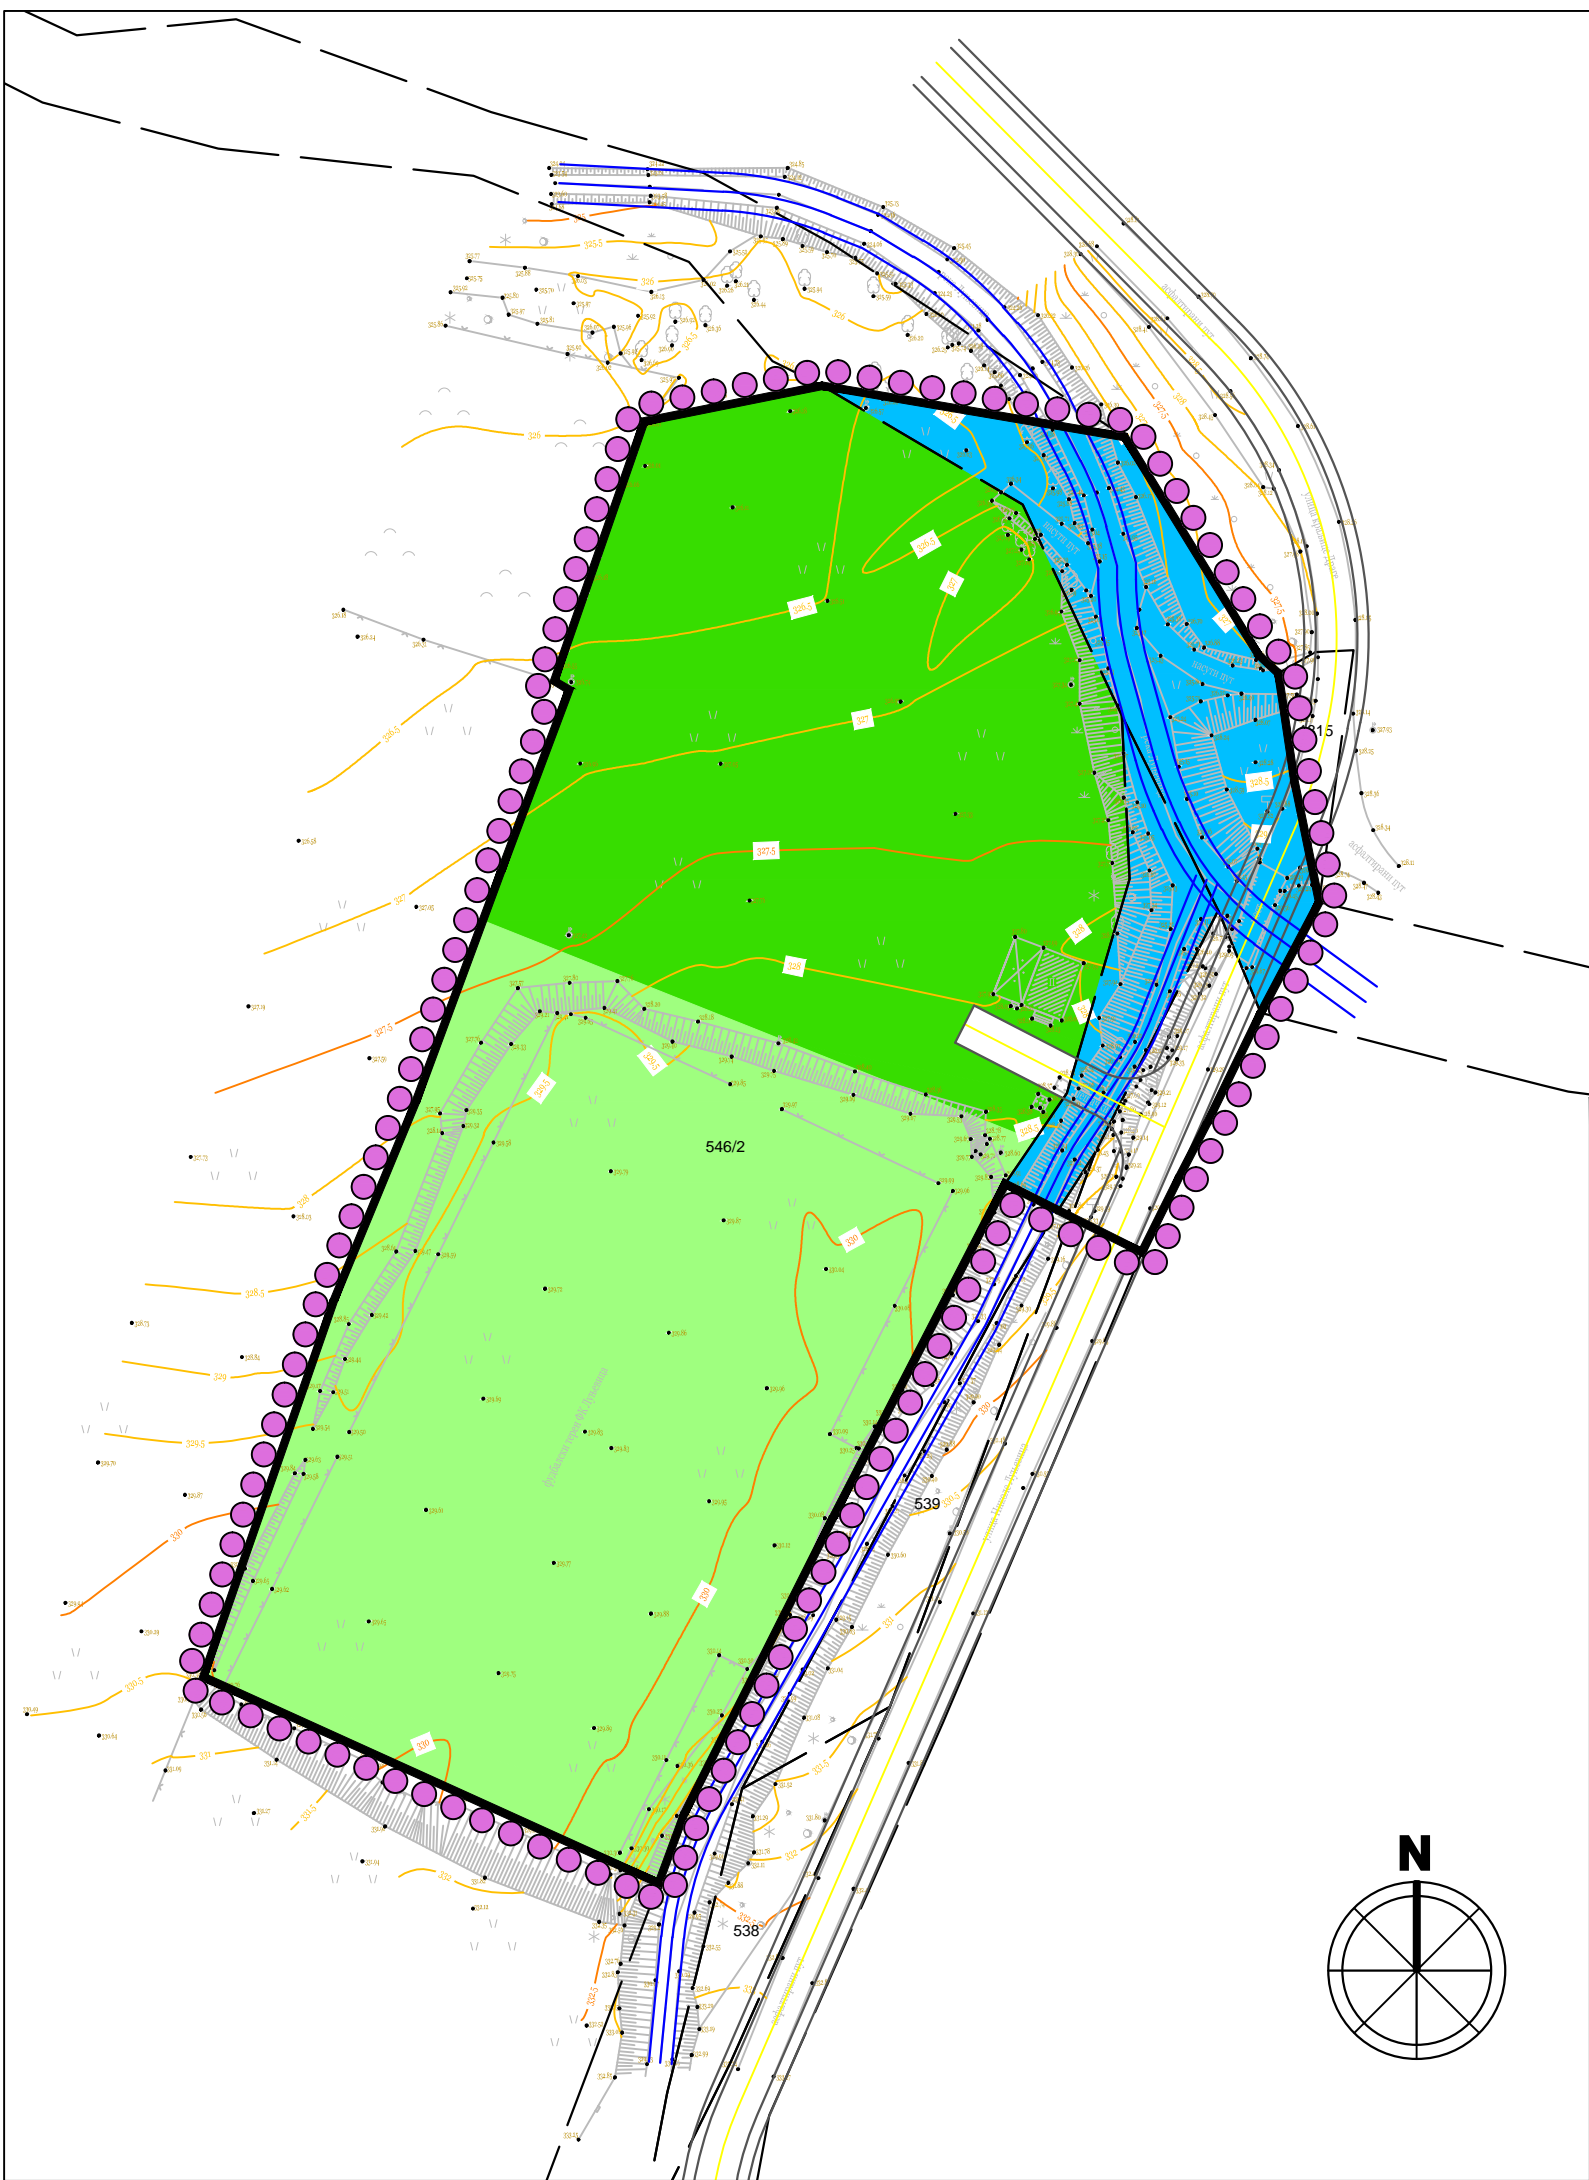

**Г
О
Р
Њ
И

М
И
Л
А
Н
О
В
А
Ц**

**ПЛАН ДЕТАЉНЕ РЕГУЛАЦИЈЕ
"ТУРИСТИЧКИ АУТО КАМПА ЛУЊЕВИЦА"
У ЛУЊЕВИЦИ
РАНИ ЈАВНИ УВИД**

НАЗИВ ЛИСТА:

БРОЈ ЛИСТА:

ПЛАНИРАНА НАМЕНА ПОВРШИНА


4.

РАЗМЕРА: 1 : 1000

ДАТУМ: 2023. г.

РУКОВОДИЛАЦ РАДНОГ ТИМА:
Драгана Стојиловић,
дипл. инж.арх.

ДИРЕКТОР:
Марина Агатуновић, дипл.екон.

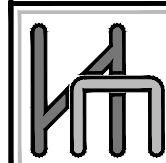

НАРУЧИЛАЦ:
ОПШТИНА ГОРЊИ МИЛАНОВАЦ И
Т.О. ОПШТИНЕ ГОРЊИ МИЛАНОВАЦ



ОБРАЂИВАЧ: "ИНФОПЛАН" Д.О.О. АРАНЂЕЛОВАЦ

12084
ISO 9001:2008
SRPS ISO 9001:2008