



- Зеленило
- Простор за одлагање смећа
- Улаз/излаз у објекат
- Приступ парцели

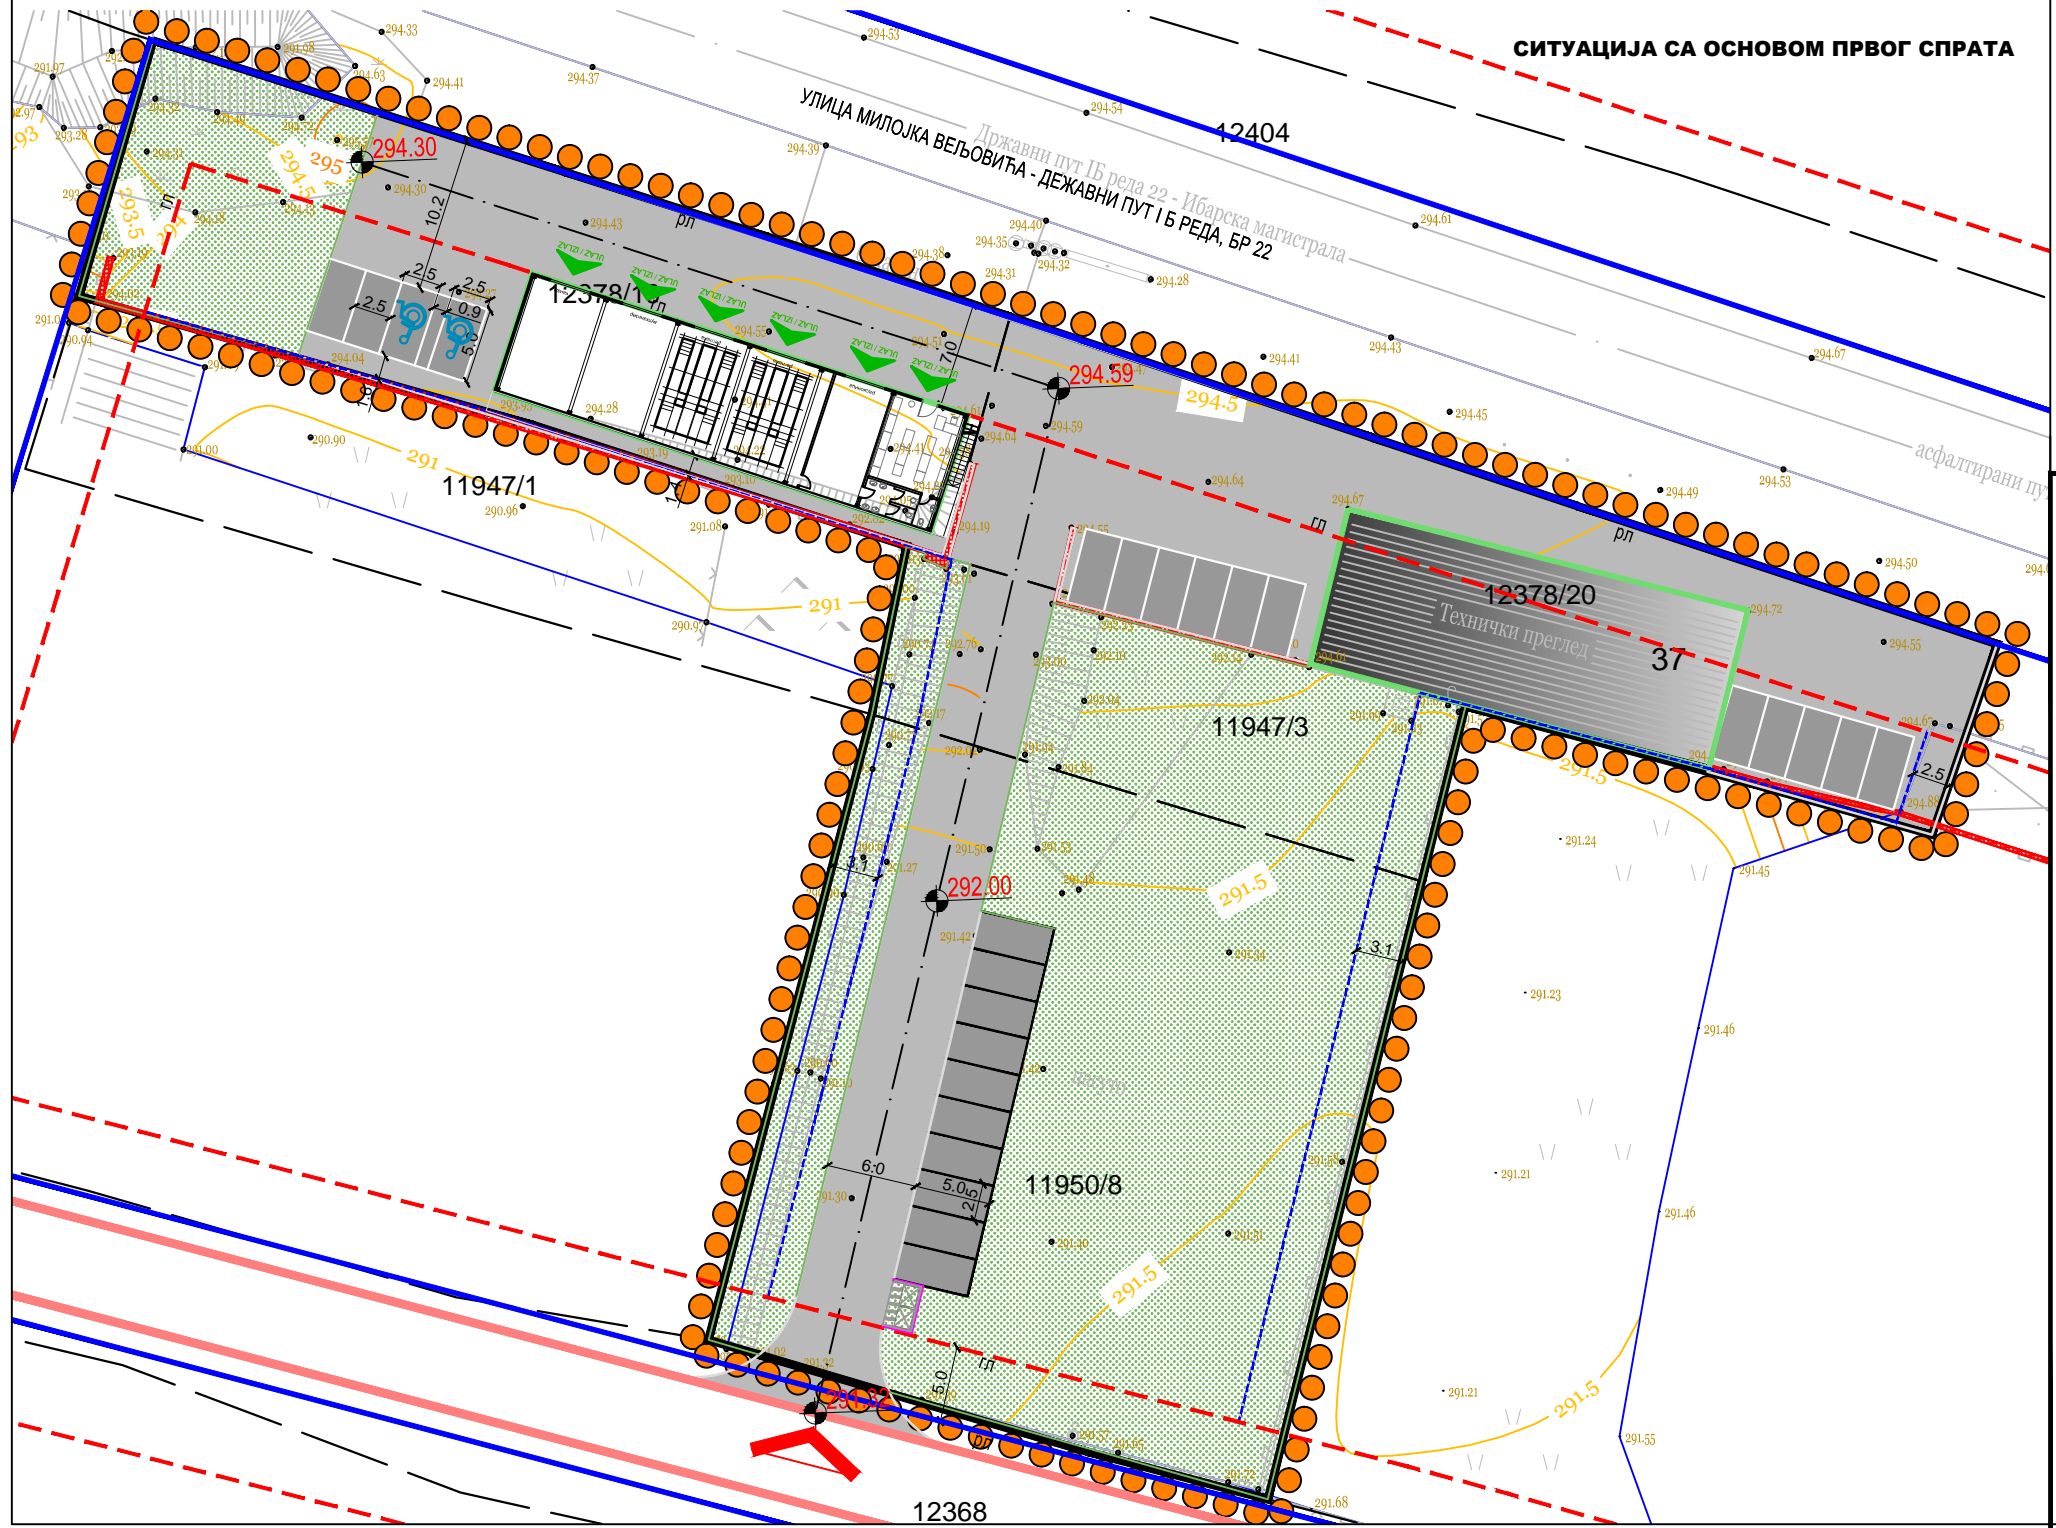

ЛЕГЕНДА:

- Граница обухвата урбанистичког пројекта
- Фактичко стање
- Катастарско стање
- Регулациона линија(према ПГР-у)
- Грађевинска линија
- Линија изградње
- Зона предвиђена за изградњу
- Хоризонтална пројекција објекта
- Постојећи објекат
- Планирани објекат
- Улица према ПГР-у (ван обухвата УП-а)
- Интерна саобраћајна површина
- Паркин површине

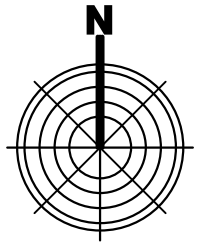



ГОРЊИ МИЛАНОВАЦ

**УРБАНИСТИЧКИ ПРОЈЕКАТ
ЗА КП. БР. 12378/19, 12378/20, 11947/3 И 11950/8
КО ГОРЊИ МИЛАНОВАЦ**

НАЗИВ ЛИСТА:	БРОЈ ЛИСТА:
УРБАНИСТИЧКО РЕШЕЊЕ СА ДИСПОЗИЦИЈОМ ПЛАНИРАНОГ ОБЈЕКТА	
5.	

РАЗМЕРА: 1 : 500	ДАТУМ: 2024. г.
РУКОВОДИЛАЦ РАДНОГ ТИМА: Драгана Стојиловић, дипл. инж. арх.	ДИРЕКТОР: Марина Агатуновић, дипл. екон.

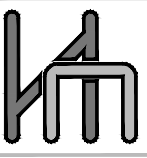 <p>НАРУЧИЛАЦ: Ковачевић Зоран и Марија, ул.Љјубићска 52, Горњи Милановац</p>	
---	---

ОБРАЂИВАЧ: "ИНФОПЛАН" Д.О.О. АРАНЂЕЛОВАЦ

12084
ISO 9001:2008
SRPS ISO 9001:2008