


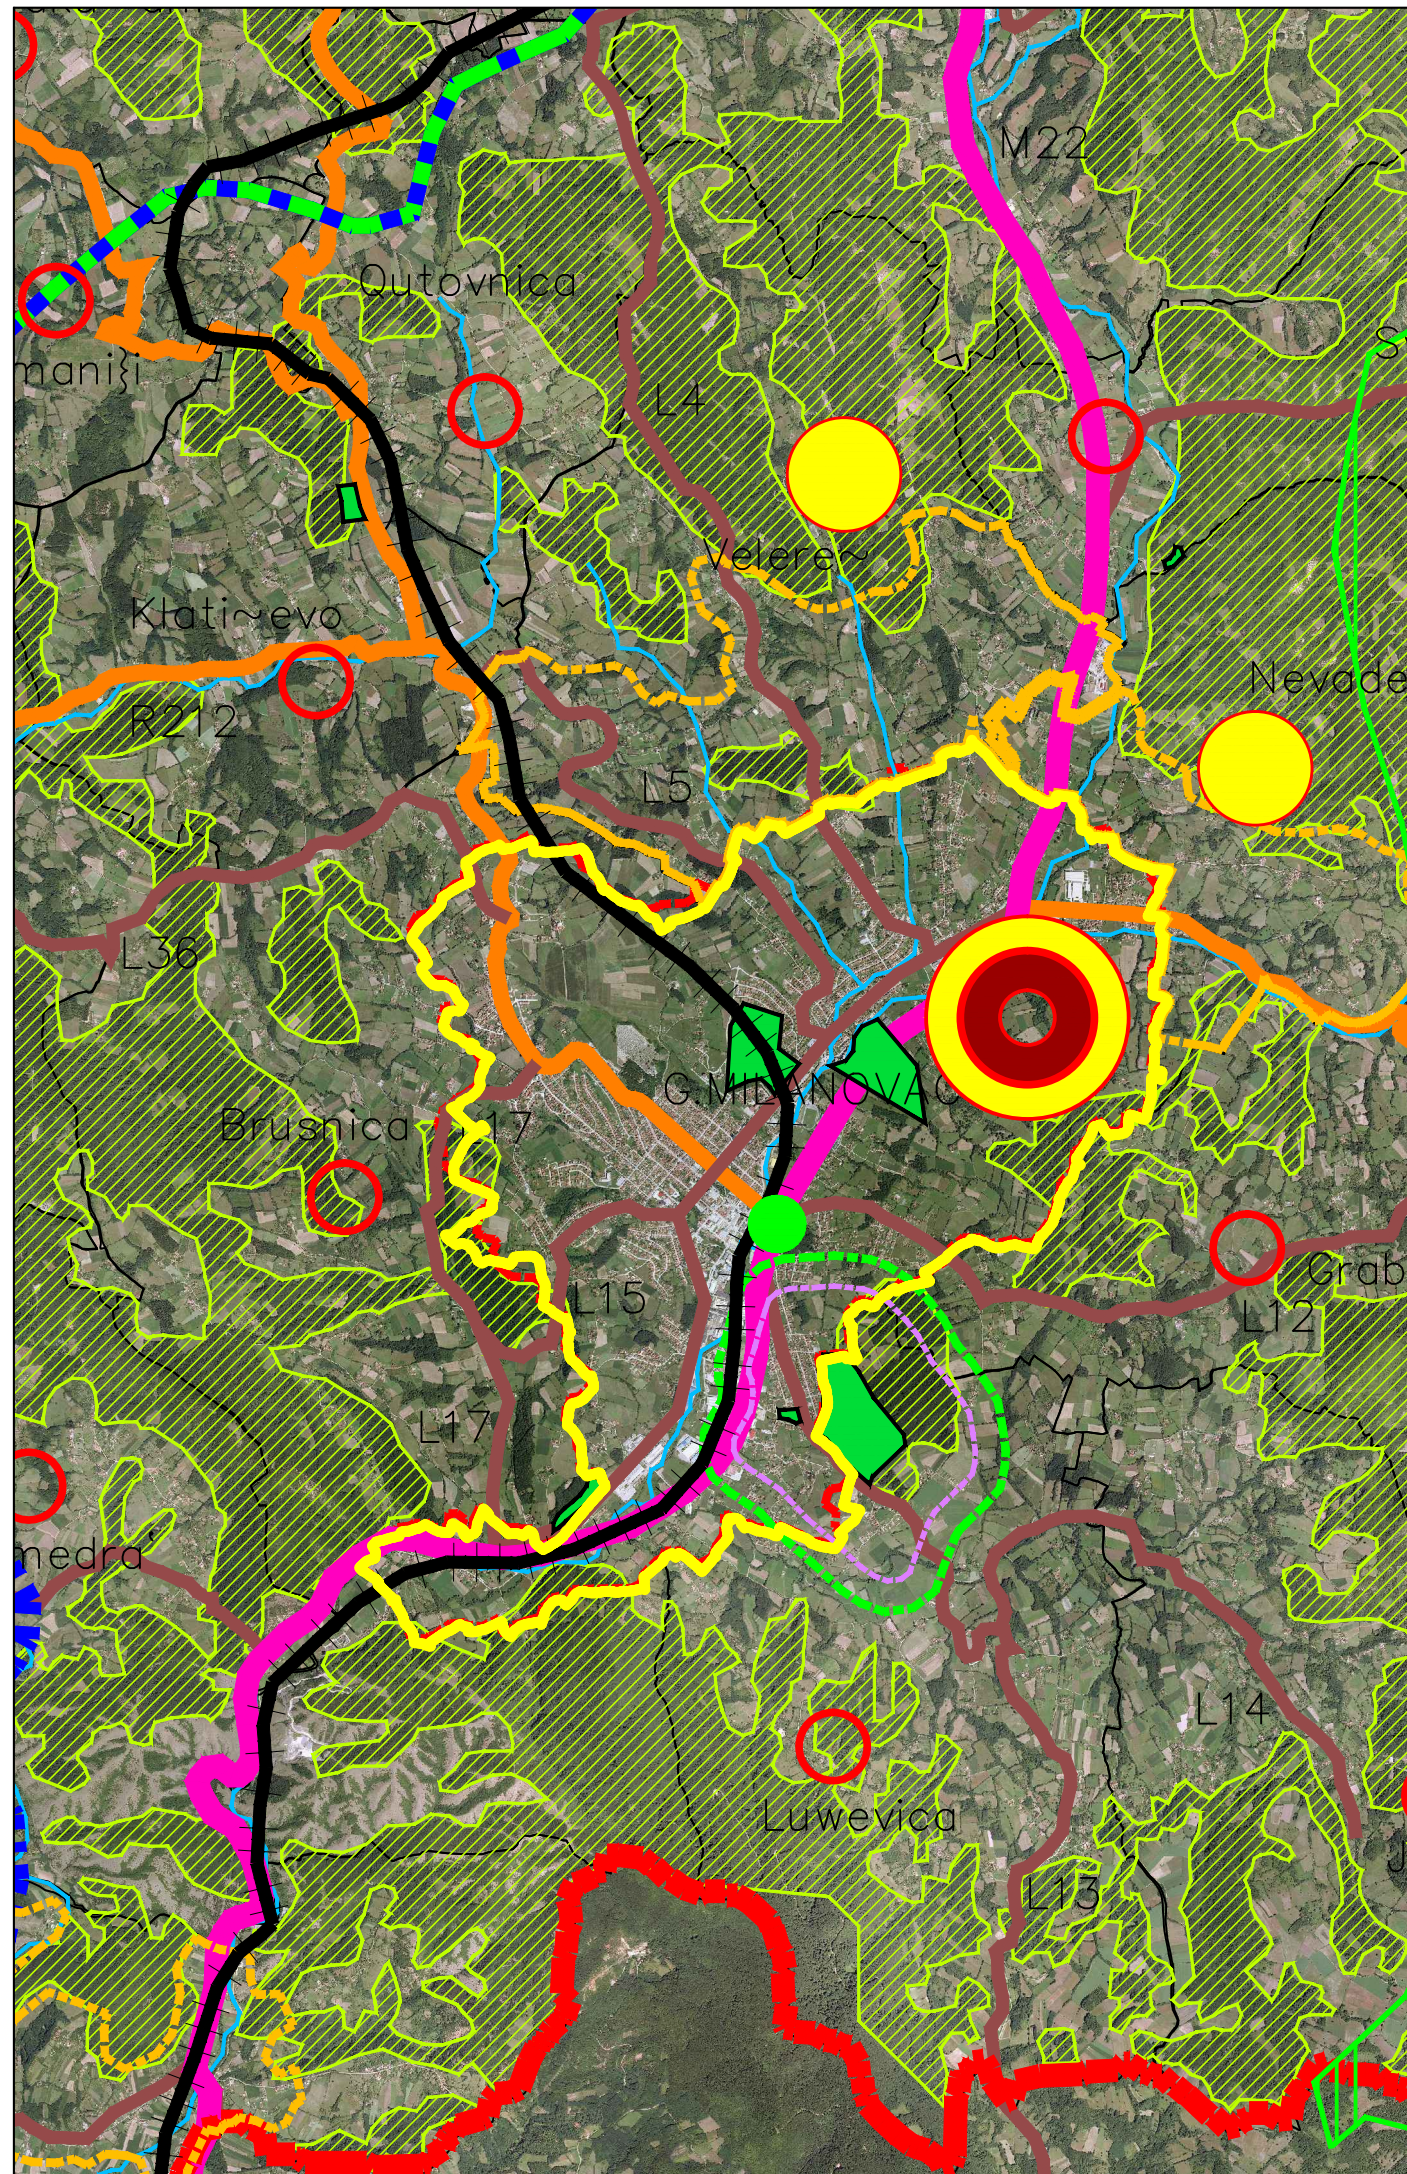

- ЛЕГЕНДА:
- ГРАНИЦЕ**
- ГРАНИЦА ЗАХВАТА ПРОСТОРНОГ ПЛАНА
 - ГРАНИЦА КАТАСТАРСКЕ ОПШТИНЕ
 - ГРАНИЦА ГЕНЕРАЛНОГ ПЛАНА
 - ГРАНИЦА ПЛАНИРАНОГ ПРОШИРЕЊА ГРАЂЕВИНСКОГ ПОДРУЧЈА

ОСНОВНА НАМЕНА ПРОСТОРА

- ШУМСКО ЗЕМЉИШТЕ
- ПОЉОПРИВРЕДНО ЗЕМЉИШТЕ
- ВОДОТОКОВИ
- ПОСТОЈЕЋЕ АКУМУЛАЦИЈЕ
- ПЛАНИРАНЕ АКУМУЛАЦИЈЕ
- ДРЖАВНИ ПУТ I РЕДА
- ДРЖАВНИ ПУТ I РЕДА - АУТОПУТ E763 - ПЛАНИРАНА ТРАСА
- ДРЖАВНИ ПУТ I РЕДА - ПЛАНИРАНА ТРАСА - (ШУМАДИЈСКА МАГИСТРАЛА)
- ДРЖАВНИ ПУТ II РЕДА
- ОПШТИНСКИ ПУТ
- ПОСТОЈЕЋА ПЕТЉА
- ПЛАНИРАНА ПЕТЉА
- ОРИЕНТАЦИОНА ТРАСА ПРУГЕ
МЛАДЕНОВАЦ- АРАНЂЕЛОВАЦ- ТОПОЛА- Г.МИЛАНОВАЦ- ЧАЧАК

Мрежа насеља


- ОПШТИНСКИ ЦЕНТАР
- НАСЕЉСКИ ЦЕНТРИ
- ЛОКАЛНИ ЦЕНТРИ
- ОСТАЛА НАСЕЉА

Измене и допуне ПЛАНА ГЕНЕРАЛНЕ РЕГУЛАЦИЈЕ за насељено место Горњи Милановац "Горњи Милановац 2025" у Горњем Милановцу

ПОСЕБНЕ НАМЕНЕ

- КОМПЛЕКСИ ПОСЕБНЕ НАМЕНЕ
- ГРАНИЦА ЗОНЕ ЗАБРАЊЕНЕ ГРАДЊЕ
- ГРАНИЦА ЗОНЕ КОНТРОЛИСАНЕ ГРАДЊЕ
- ШИРА ЗОНА САНИТАРНЕ ЗАШТИТЕ АКУМУЛАЦИЈЕ

граница Измене и допуне ПГР-а

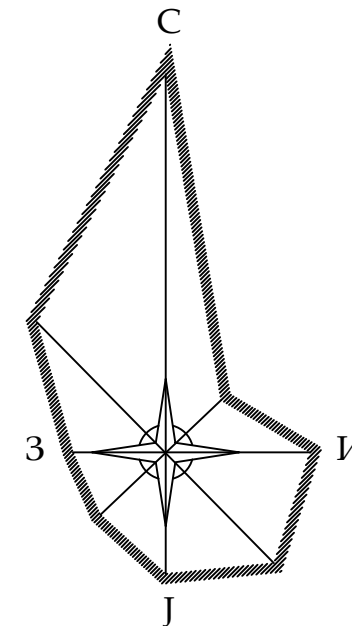

Извод из Просторног плана општине Г.Милановац

/Намена простора/

P = 1:50 000

лист бр. 2

УРБАНПРОЈЕКТ - ПРЕДУЗЕЋЕ ЗА КОНСАЛТИНГ,
УРБАНИЗАМ, ПРОЈЕКТОВАЊЕ И ИНЖЕЊЕРИНГ

Одговорни урбаниста
Зорица Сретеновић, дипл. инж. арх.

Директор
Андреја Андрић, дипл. инж. грађ.

март, 2023. г.