
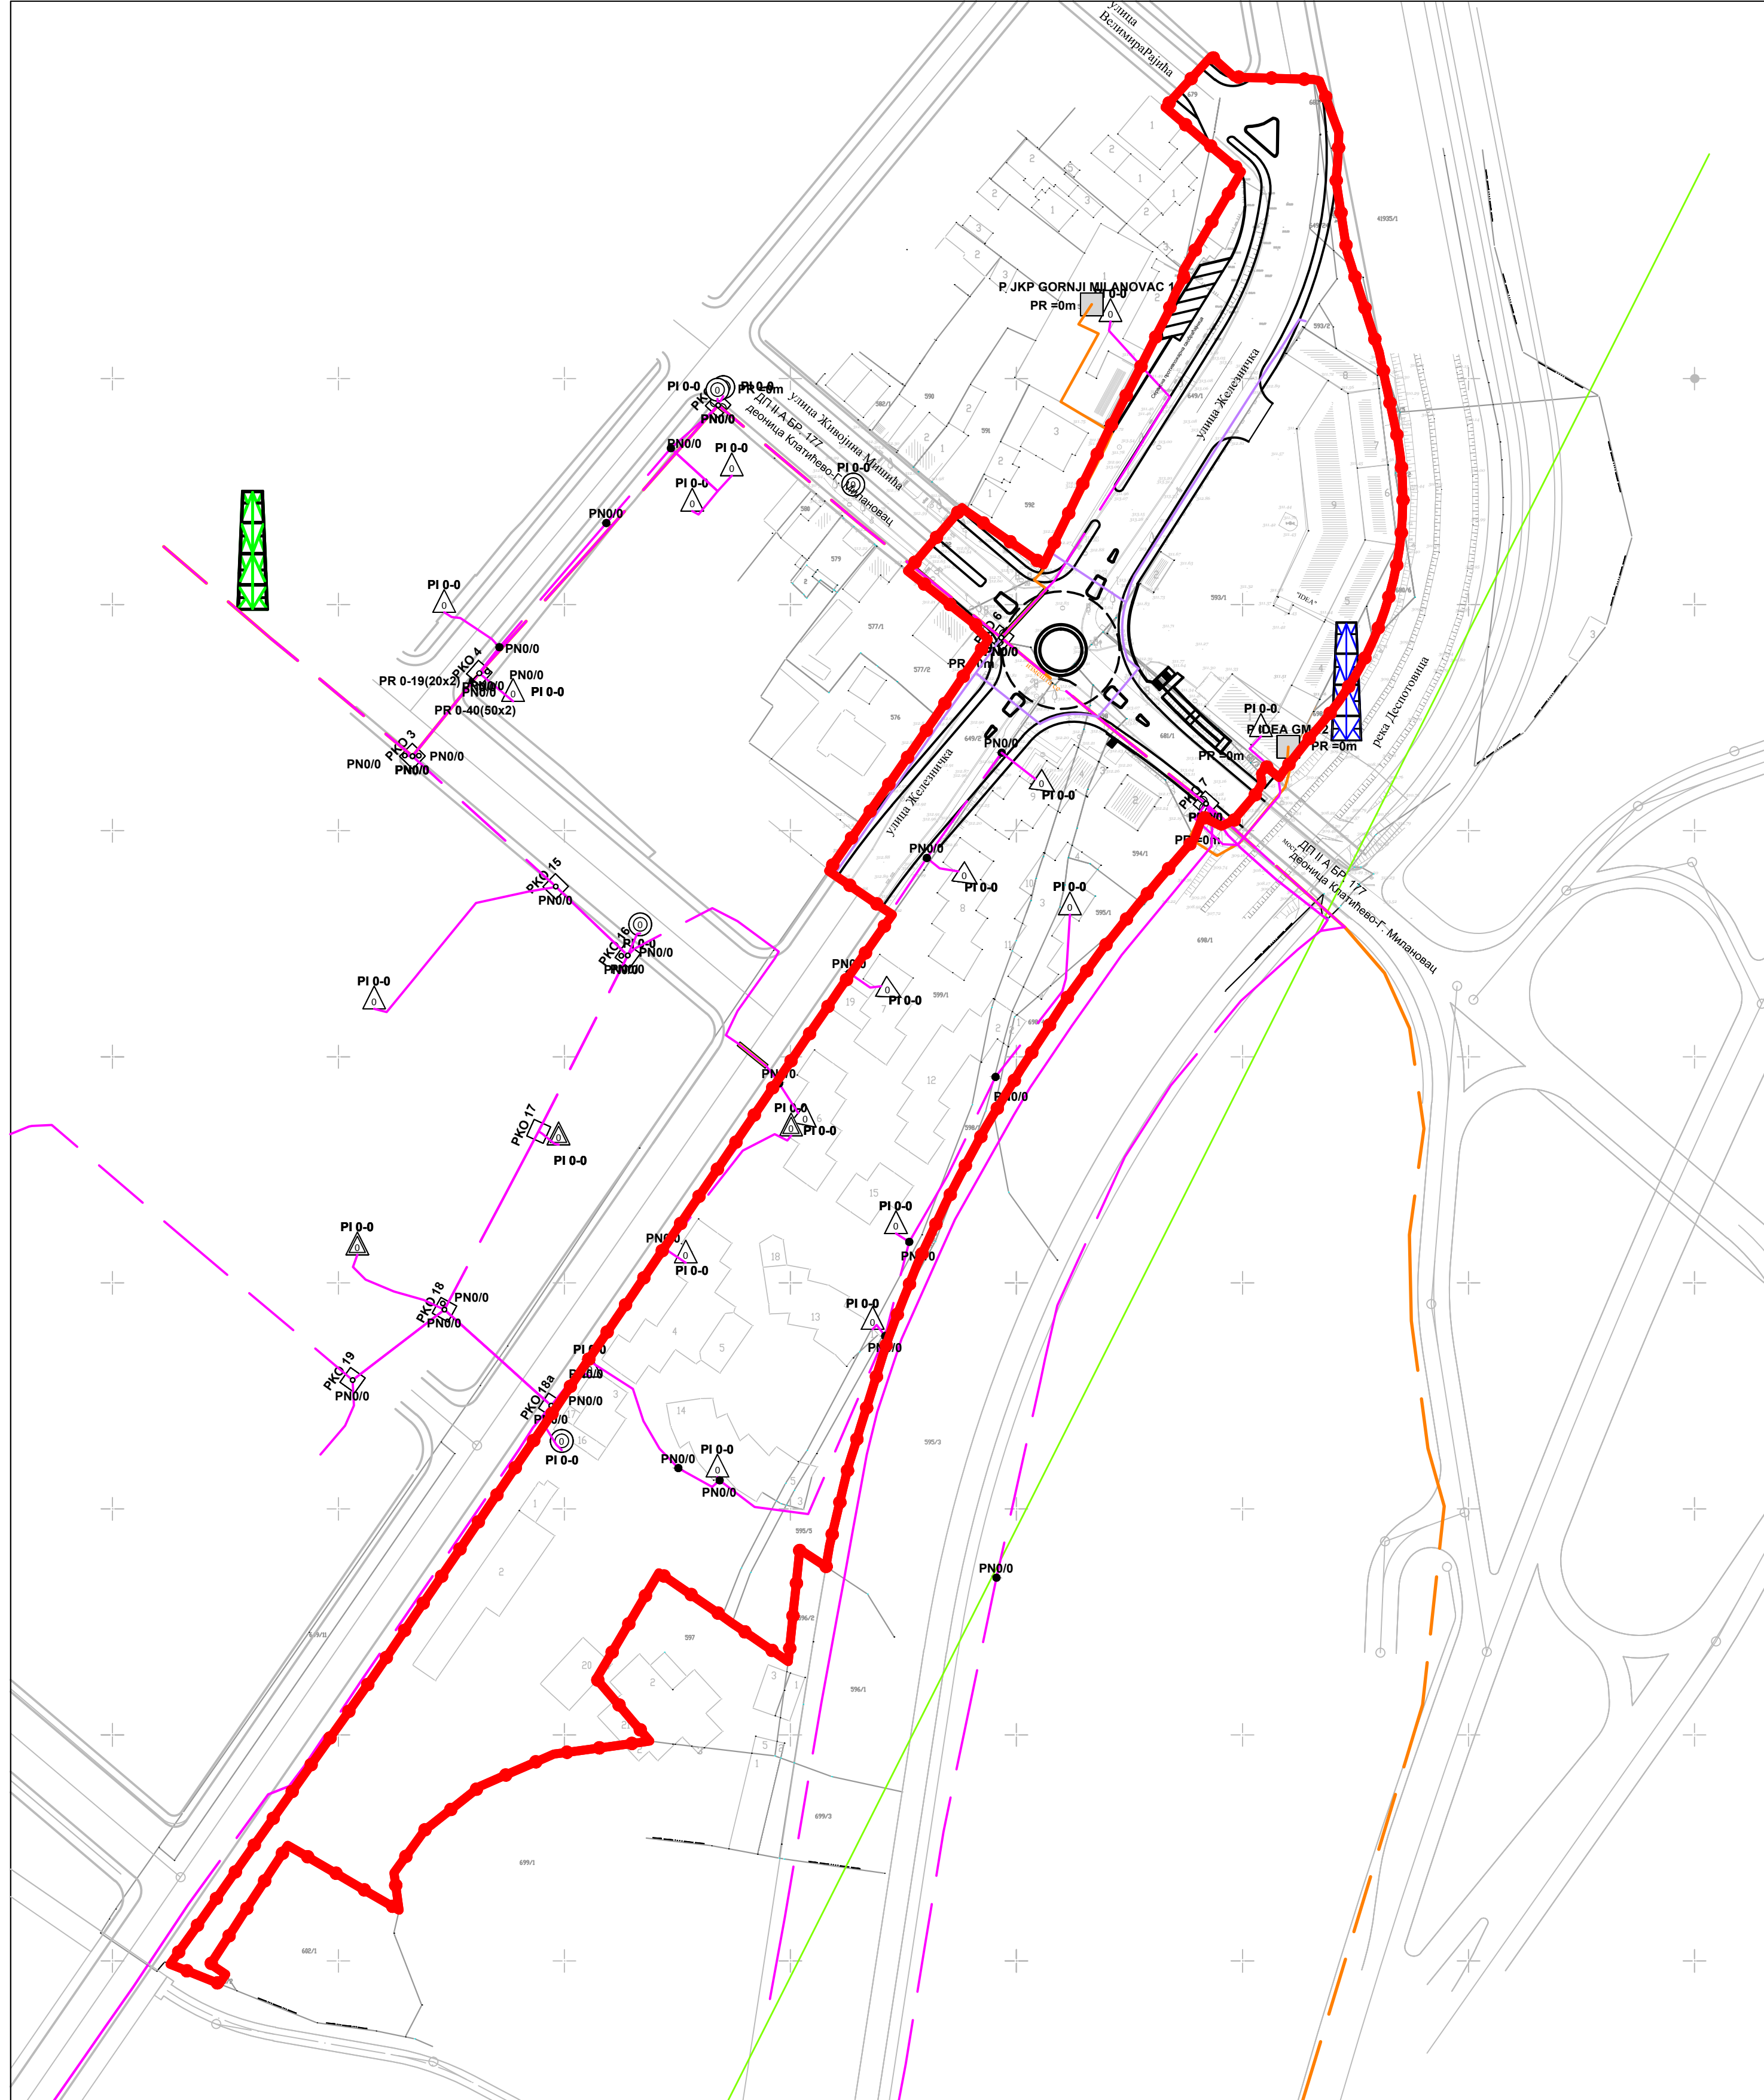



# ПЛАН ДЕТАЉНЕ РЕГУЛАЦИЈЕ „КРУЖНА РАСКРСНИЦА - ЗАНАТСКИ ЦЕНТАР“ У ГОРЊЕМ МИЛАНОВЦУ

НАЦРТ ПЛАНА

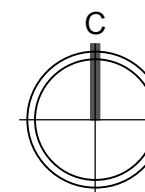

## ЛЕГЕНДА

### ТЕЛЕКОМУНИКАЦИОНА ИНФРАСТРУКТУРА

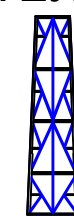

активне базне станице



планиране базне станице



постојећа тк канализација



постојећи оптички тк кабл



постојећи претплатнички тк кабл



планирани претплатнички тк кабл



постојећи унутрашњи тк извод



постојећи ваздушни тк извод



завршна оптичка кутија



PP линк




граница ПДР-а

## ПЛАН ТЕЛЕКОМУНИКАЦИОНЕ ИНФРАСТРУКТУРЕ

P = 1:1000

лист бр. 9

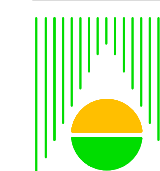

УРБАНПРОЈЕКТ - ПРЕДУЗЕЋЕ ЗА КОНСАЛТИНГ,  
УРБАНИЗАМ, ПРОЈЕКТОВАЊЕ И ИНЖЕЊЕРИНГ

Одговорни урбаниста  
Зорица Сретеновић, дипл. инж. арх.

Директор  
Андреја Андрић, дипл. инж. грађ.

март, 2019. г.