

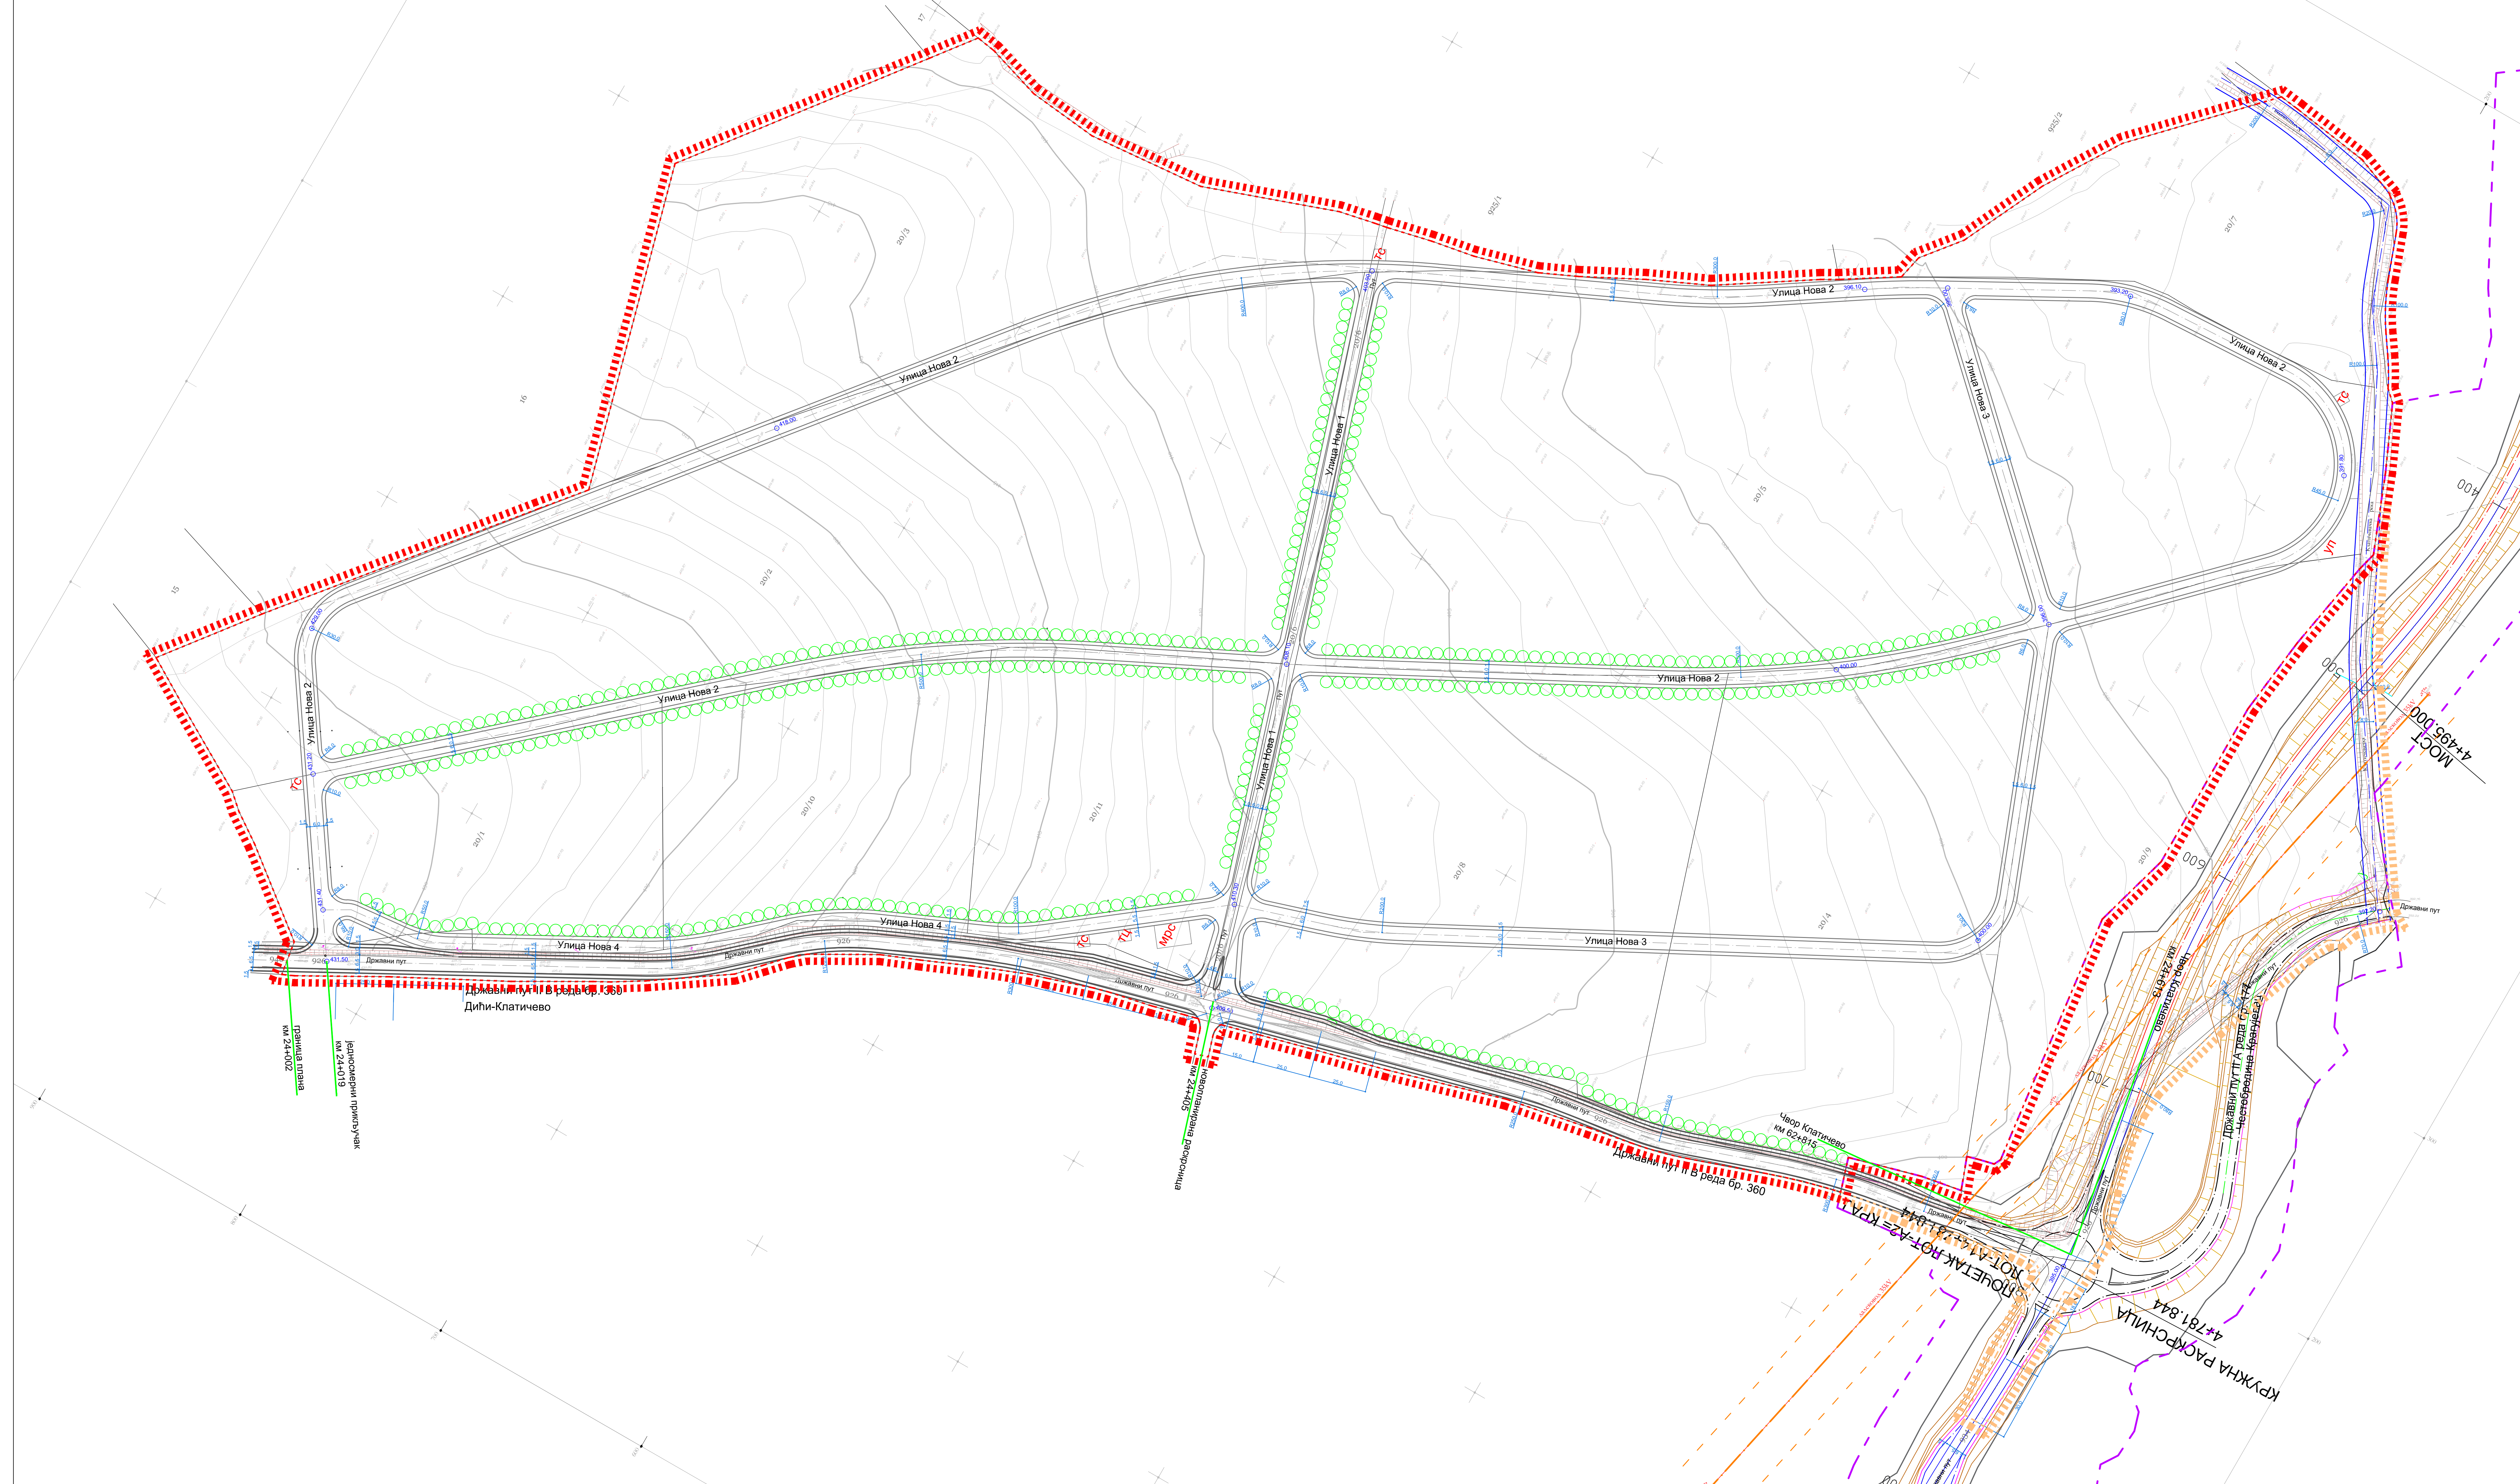



ИЗМЕНЕ И ДОПУНЕ  
ПЛАНА ДЕТАЉНЕ РЕГУЛАЦИЈЕ  
ЗА НОВУ РАДНУ ЗОНУ  
„СРЧАНИК“ У КЛАТИЧЕВУ

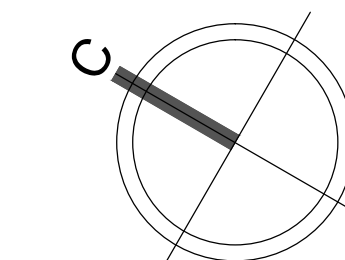

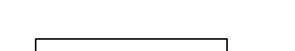


ЛЕГЕНДА

САОБРАЋАЈНЕ ПОВРШИНЕ  
 коловози, тротоари

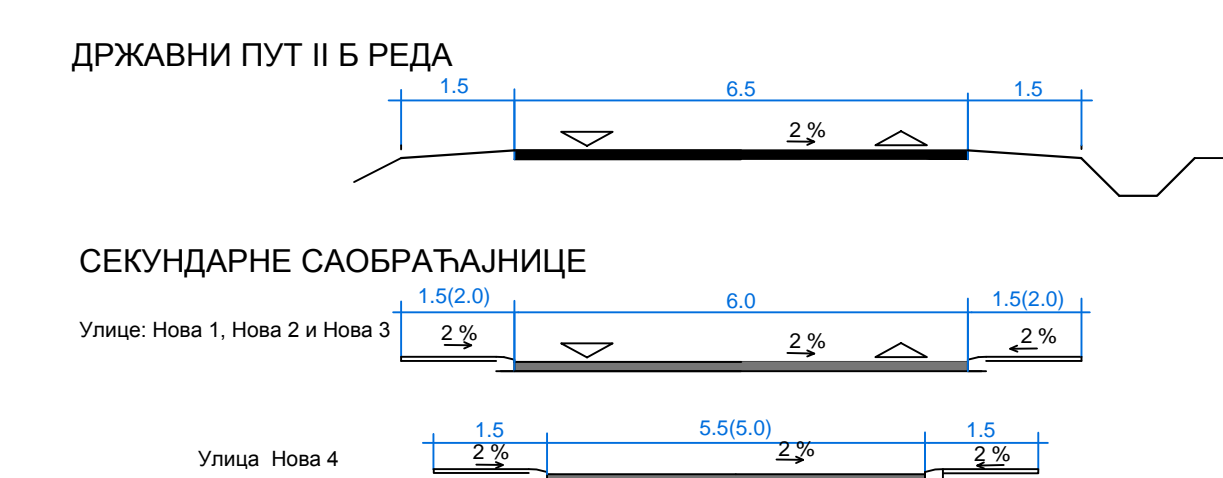КАРАКТЕРИСТИЧНИ ПОПРЕЧНИ ПРОФИЛИ Р 1:100



-  граница ПДР-е за изградњу приступне саобраћајнице "Горњи Милановац-петља Таково"
-  граница важећег ПДР-е
-  граница Измене и допуне ПДР-е

ПЛАН САОБРАЋАЈА

Р 1:1000 лист бр. 11



Одговорни урбаниста:  
Зорица Сретеновић, дипл.инг.арх.

Директор:  
Андреја Андрић, дипл.инг.грађ.

септембар, 2020.г.