
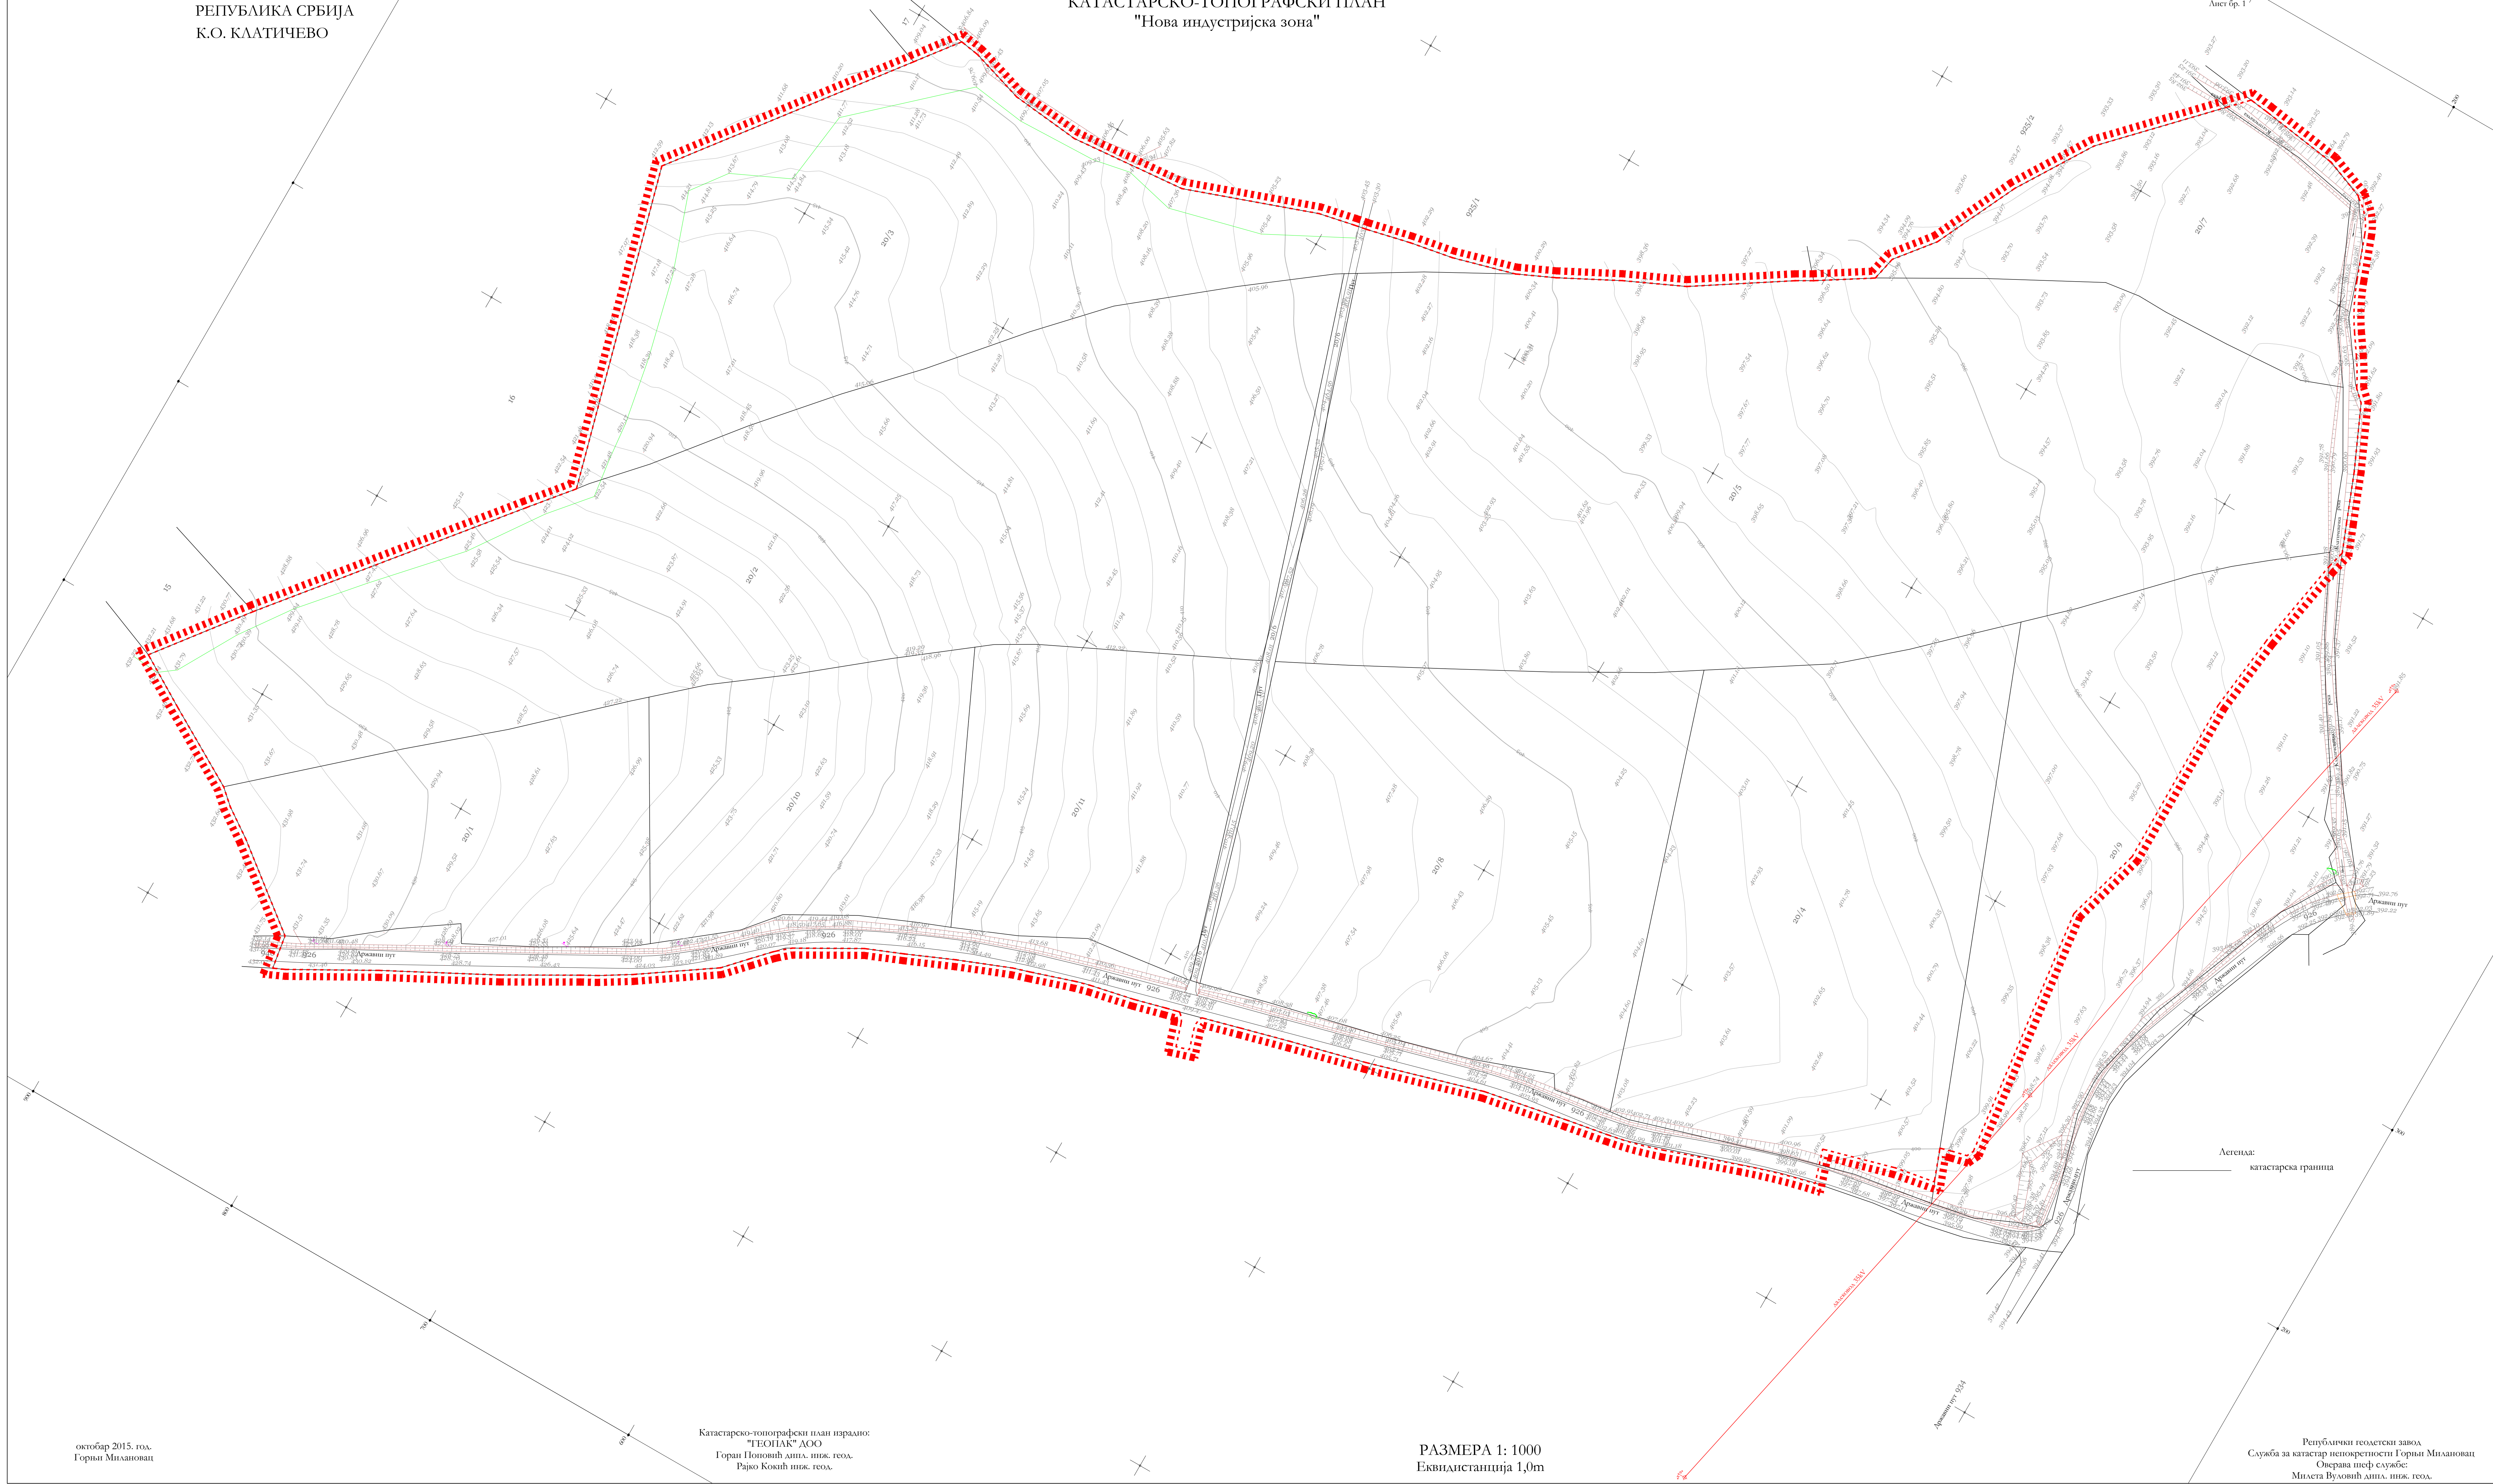


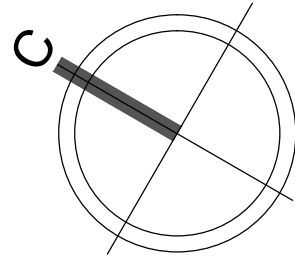

Легенда:
катастарска граница

----- граница Измене и допуне ПДР-е

КАТАСТАРСКО-ТОПОГРАФСКА ПОДЛОГА
СА ПРИКАЗОМ ГРАНИЦЕ ПЛАНА

Р 1:1000 лист бр. 1



Одговорни урбаниста:
Зорица Сретеновић, дипл.инг.арх.

Директор:
Андреја Андрић, дипл.инг.грађ.

септембар, 2020.г.