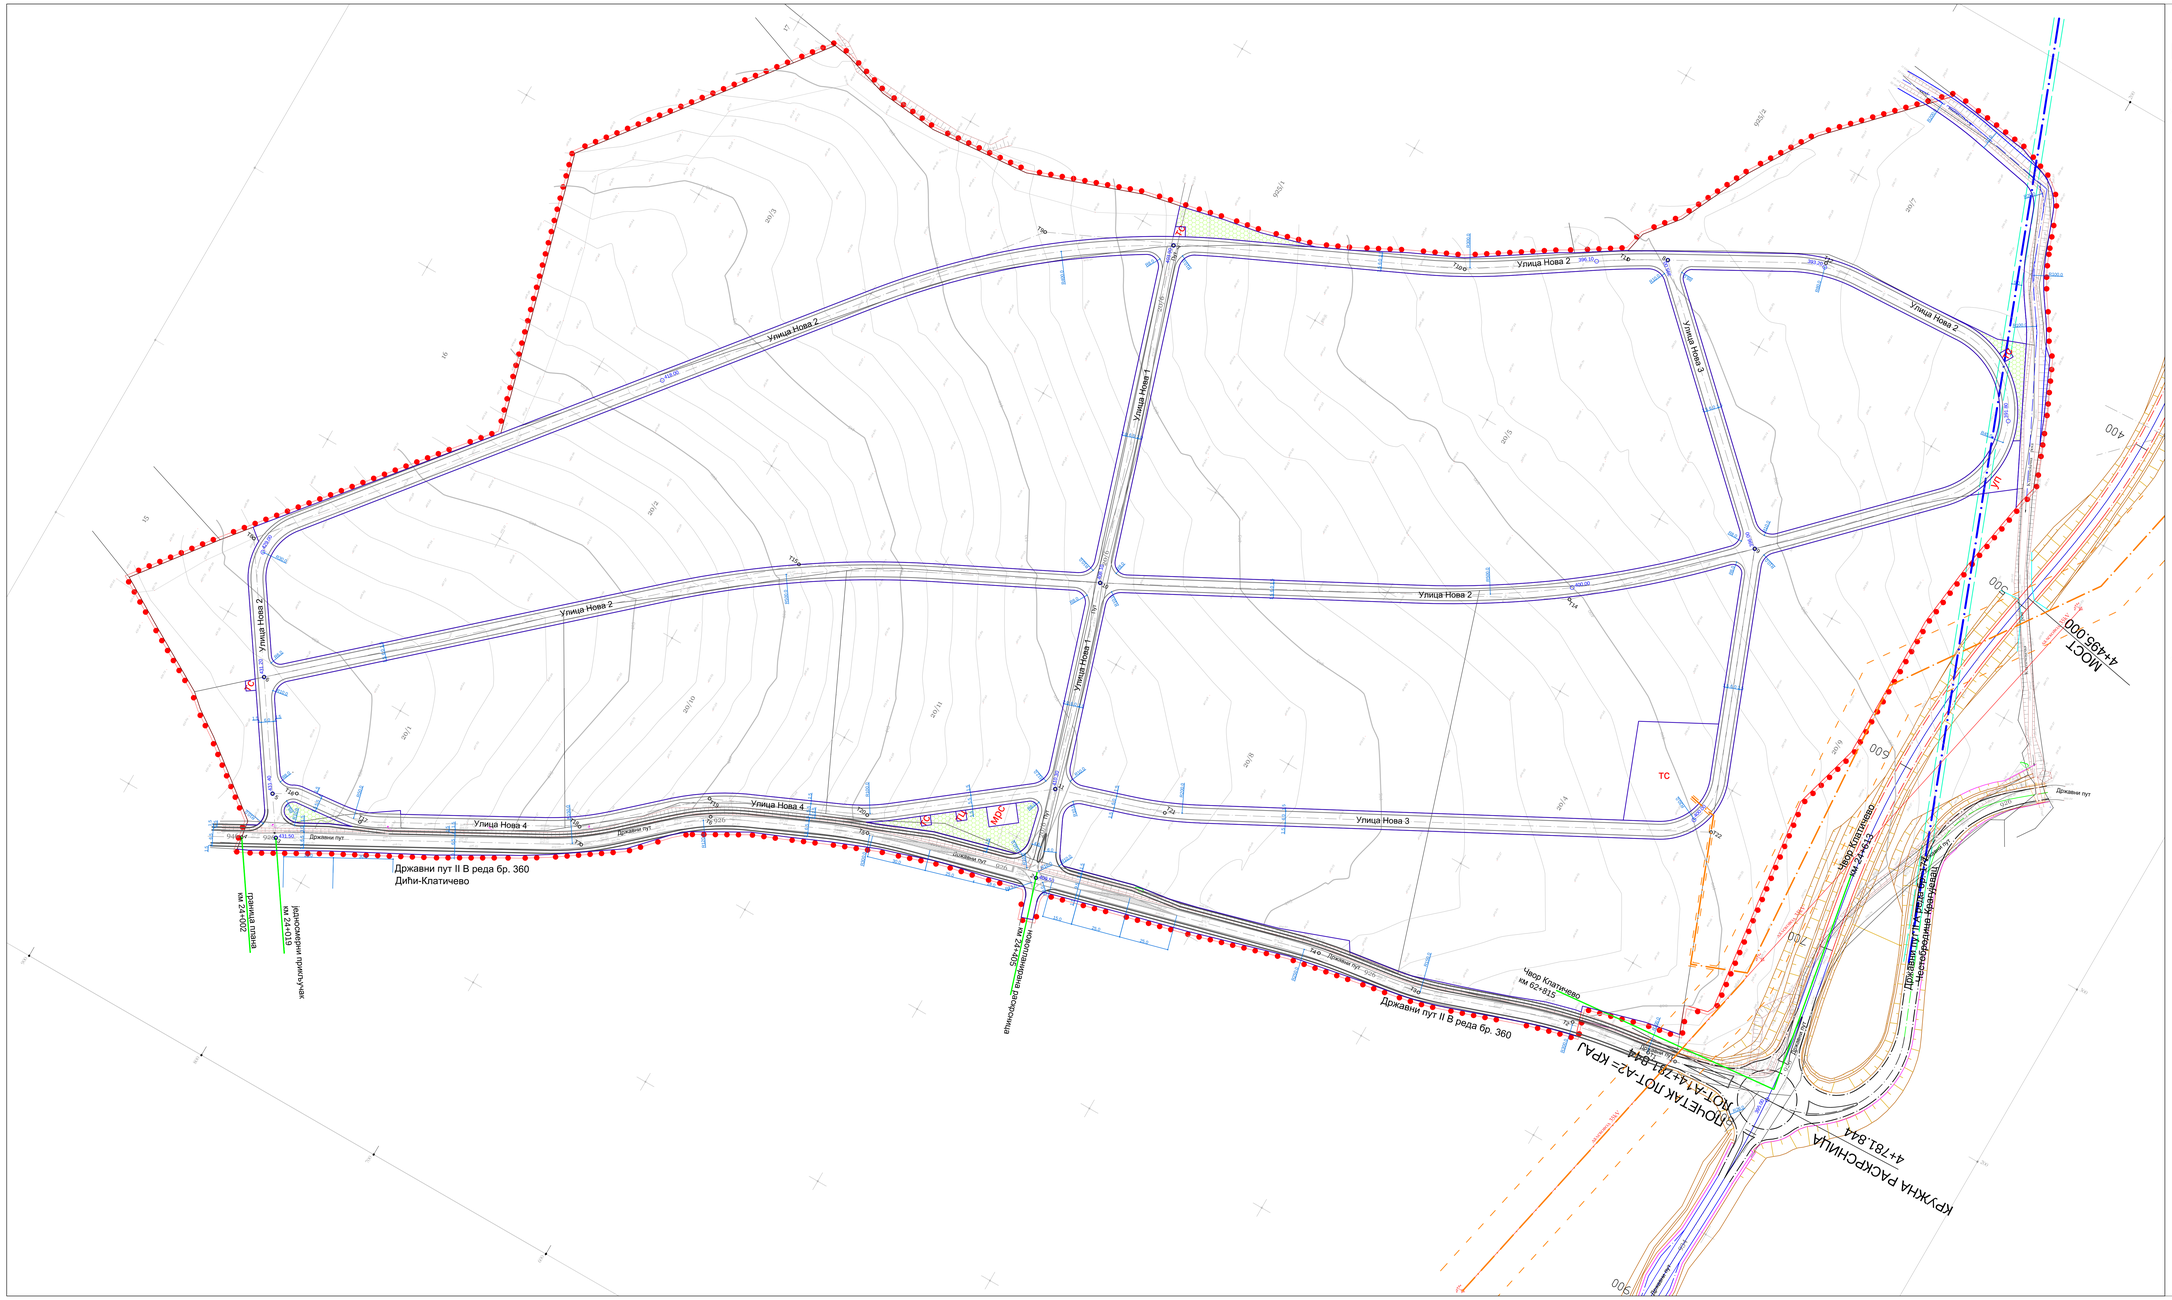

ИЗМЕНЕ И ДОПУНЕ ПЛАНА ДЕТАЉНЕ РЕГУЛАЦИЈЕ ЗА НОВУ РАДНУ ЗОНУ „СРЧАНИК“ У КЛАТИЧЕВУ

НАЦРТ ПЛАНА

ЛЕГЕНДА

- саобраћајнице
- КЛАТИЧЕВАЧКА РЕКА
- зеленило уз саобраћајнице

КАРАКТЕРИСТИЧНИ ПОПРЕЧНИ ПРОФИЛИ Р 1:100

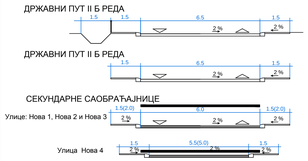

КООРДИНАТЕ ТАЧАКА за обележавање саобраћајница		
бр.	Y	X
1	7455167,64	4879156,84
2	7455098,98	4879481,28
3	7454913,36	4879822,29
4	7454905,13	4879837,31
5	7454931,80	4879834,81
6	7454980,44	4879867,85
7	7455397,10	4879580,44
8	7455514,96	4879361,57
9	7455411,03	4879251,12
10	7455231,64	4879527,53
11	7455130,55	4879495,21

КООРДИНАТЕ ТЕМЕНА за обележавање саобраћајница		
бр.	Y	X
T1	7455164,70	4879170,61
T2	7455159,09	4879211,38
T3	7455133,24	4879285,94
T4	7455125,32	4879339,15
T5	7455064,16	4879565,88
T6	7455031,83	4879638,31
T7	7454987,17	4879687,58
T8	7455038,27	4879967,13
T9	7455370,65	4879639,72
T10	7455459,91	4879447,73

бр.	Y	X
T11	7455505,39	4879378,93
T12	7455553,36	4879293,94
T13	7455563,49	4879100,34
T14	7455342,37	4879319,02
T15	7455163,99	4879663,33
T16	7454937,94	4879824,29
T17	7454941,47	4879789,71
T18	7454994,56	4879692,84
T19	7455039,47	4879643,29
T20	7455071,94	4879570,54
T21	7455147,71	4879441,55
T22	7455276,59	4879198,86

- заштитна зона далековода
- заштитна зона магистралног цевовода

- граница Измене и допуне ПДР-е

ПЛАН САОБРАЋАЈА И НИВЕЛАЦИЈЕ

Р 1:1000 лист бр. 8

URBANPROJEKT- PREDUZECE ZA KONSALTING, URBANIZAM, PROJEKTOVANJE I INZENJERING

Одговорни урбаниста:
Зорица Сретеновић, дипл.инг.арх.

Директор:
Андреја Андрић, дипл.инг.грађ.

октобар, 2020.г.