
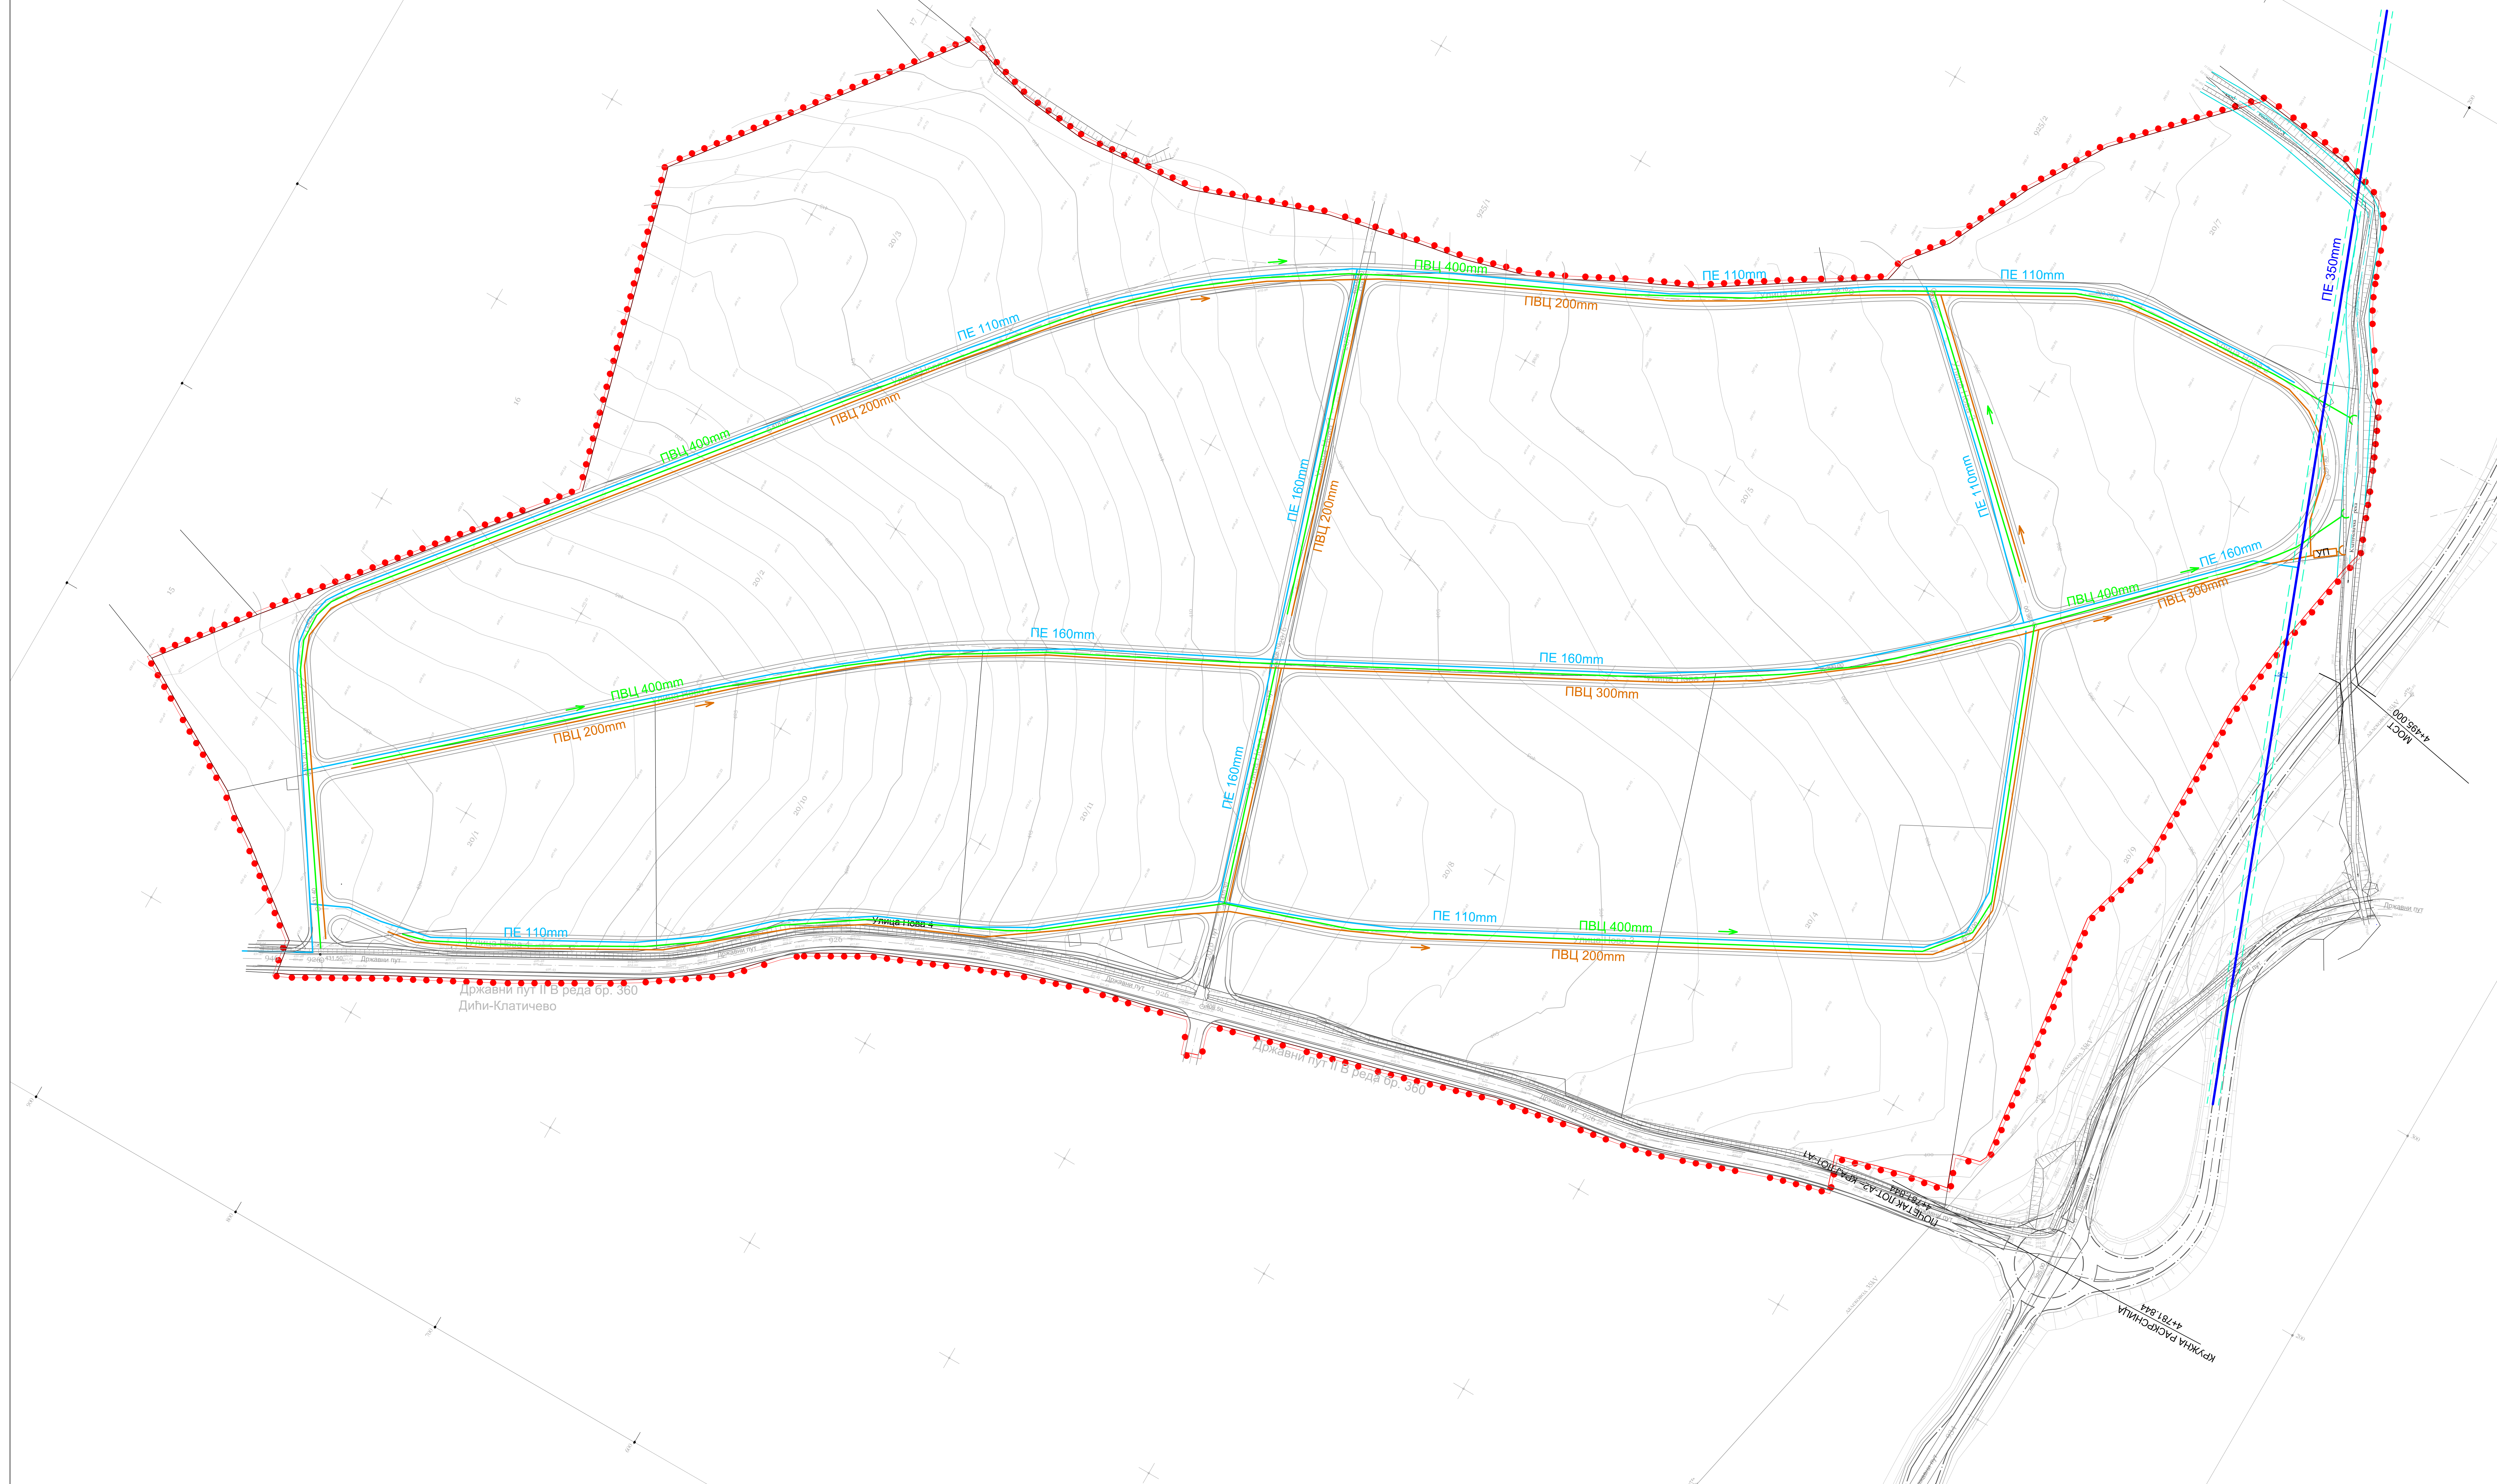


ИЗМЕНЕ И ДОПУНЕ
ПЛАНА ДЕТАЉНЕ РЕГУЛАЦИЈЕ
ЗА НОВУ РАДНУ ЗОНУ
„СРЧАНИК“ У КЛАТИЧЕВУ

НАЦРТ ПЛАНА

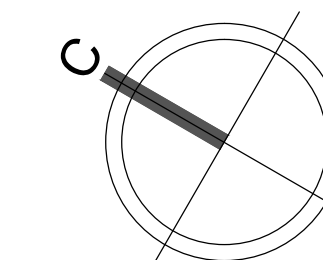

ЛЕГЕНДА

- постојећи водовод
- који је планиран за реконструкцију
- планирани водовод
- планирана фекална канализација
- планирана атмосферска канализација
- УП планирани уређаји за пречишћавање отпадних вода
- заштитна зона магистралног ценовода
- КЛАТИЧЕВАЧКА РЕКА
- граница Измене и допуне ПДР-е

ПЛАН ХИДРОТЕХНИЧКЕ
ИНФРАСТРУКТУРЕ

Р 1:1000

лист бр. 10



Одговорни урбаниста:
Зорица Сретеновић, дипл.инг.арх.

Директор:
Андреја Андрић, дипл.инг.грађ.

октобар, 2020.г.