
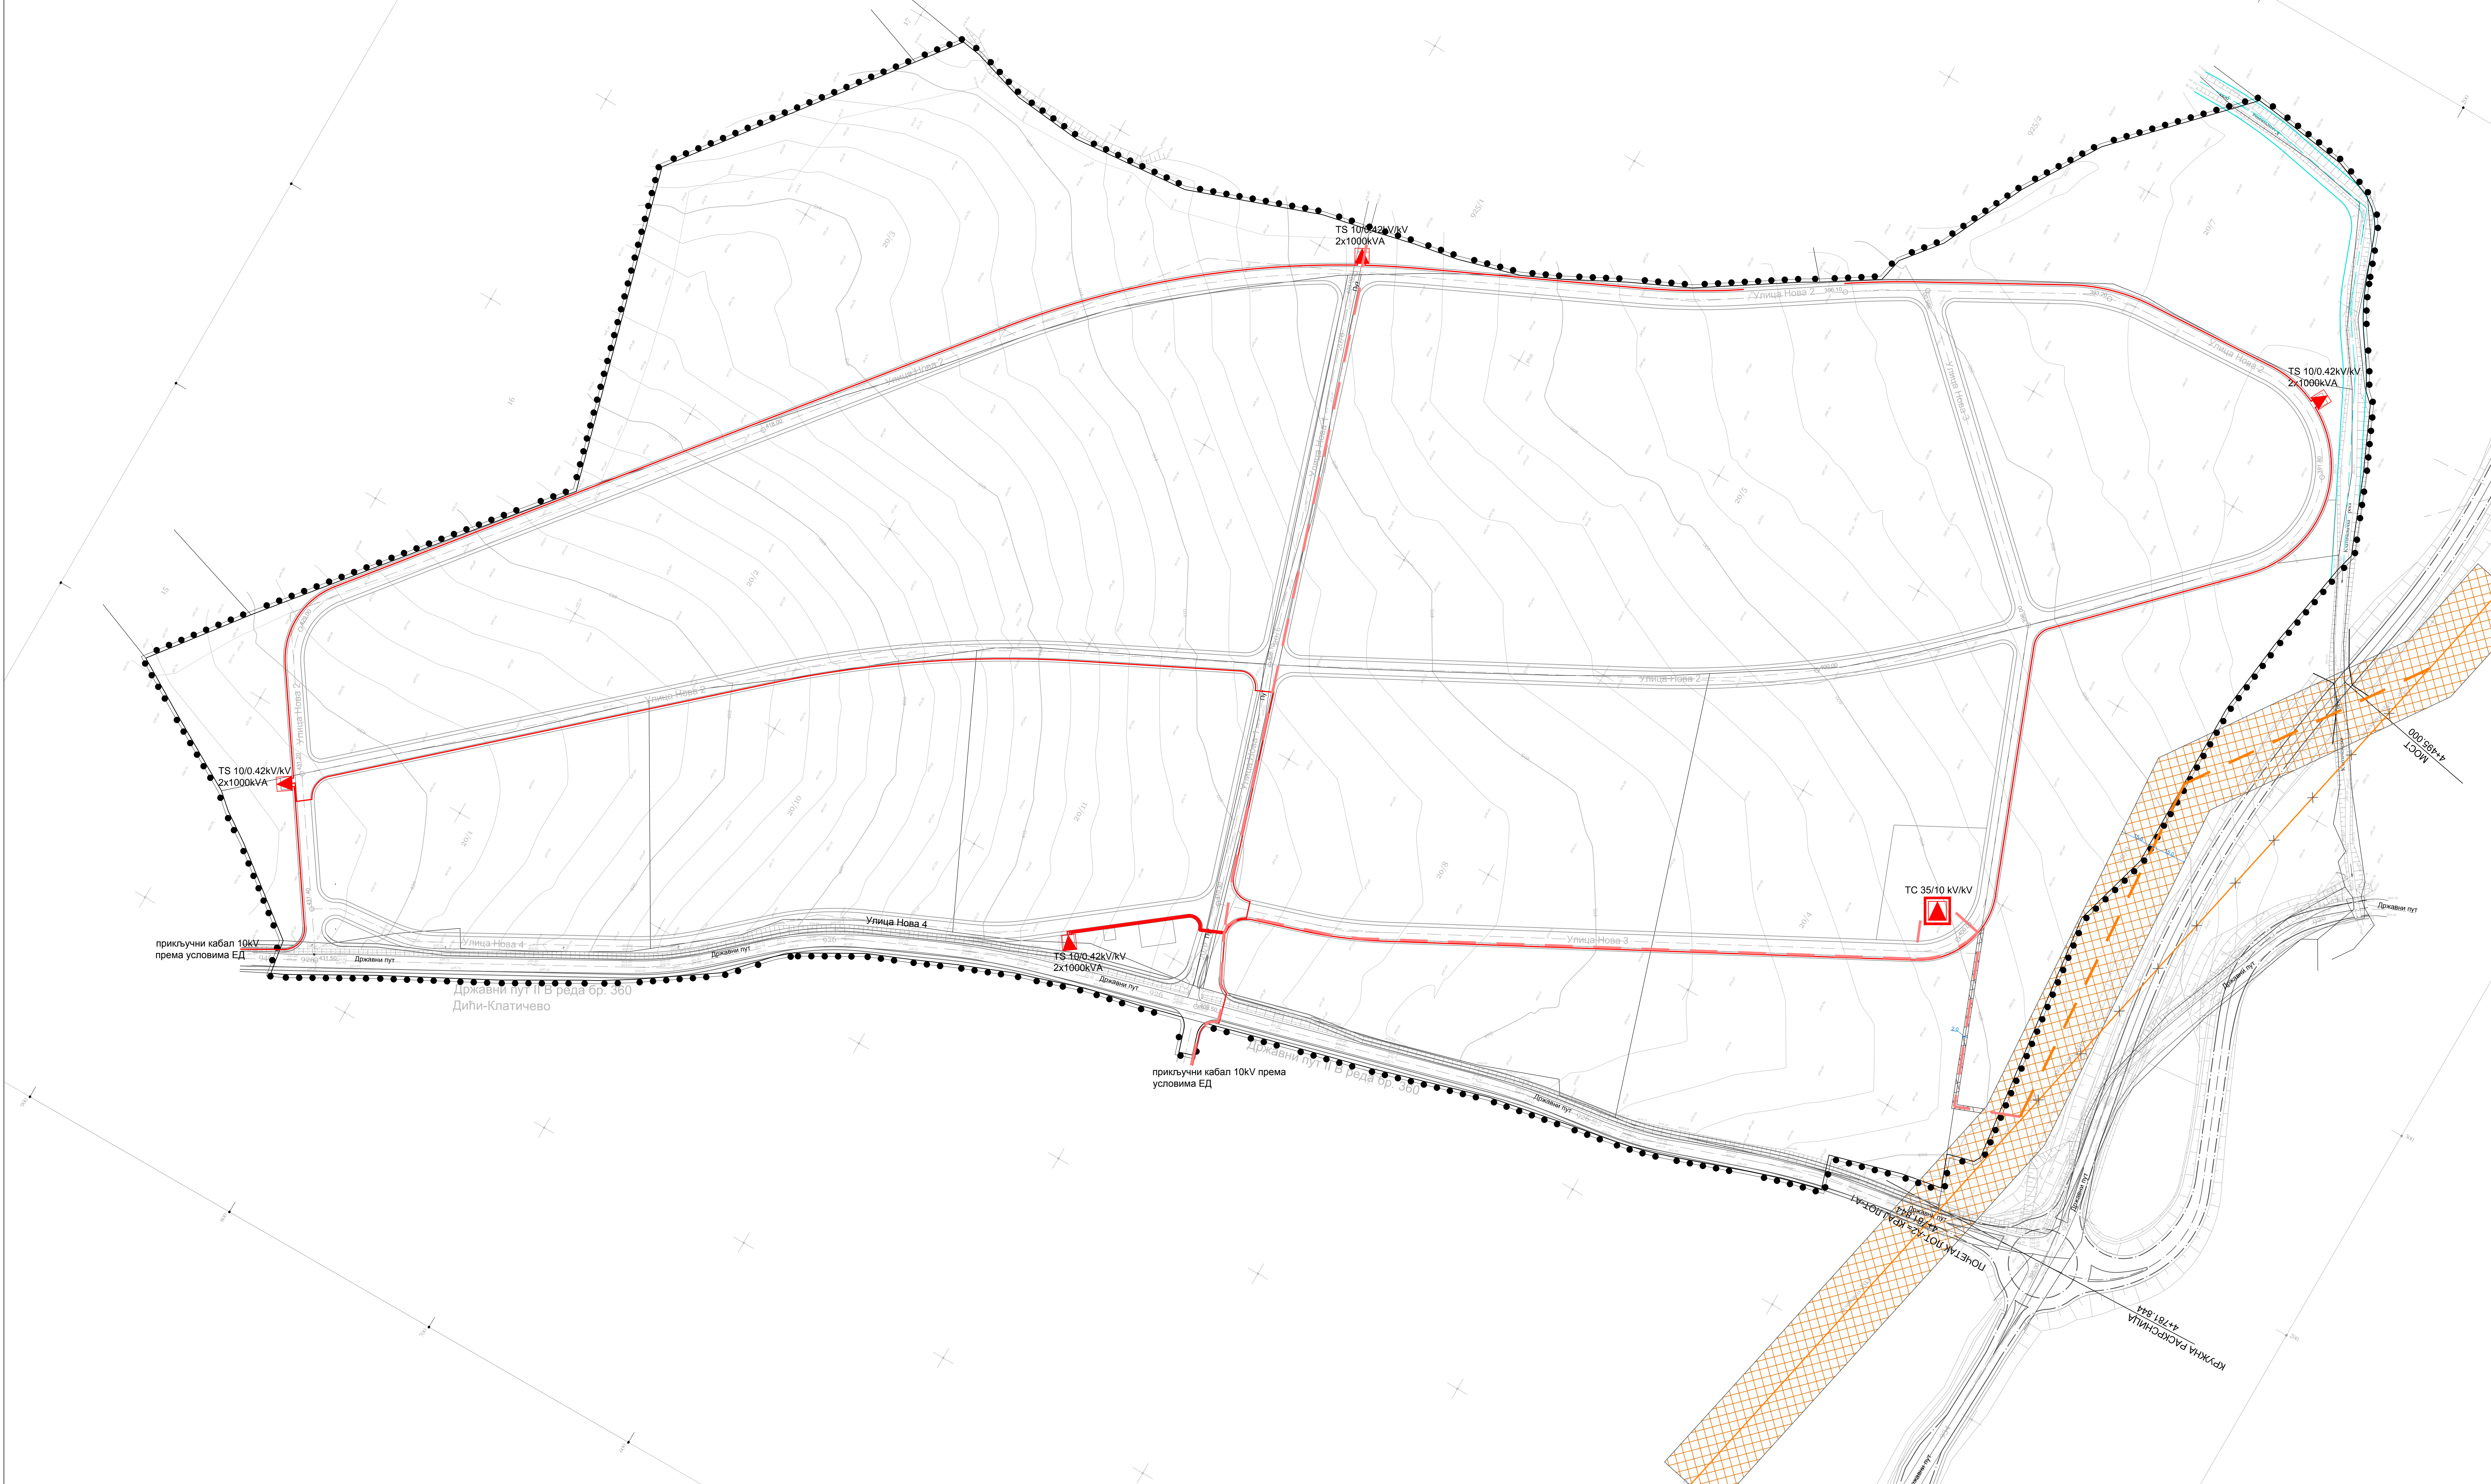


ИЗМЕНЕ И ДОПУНЕ ПЛАНА ДЕТАЉНЕ РЕГУЛАЦИЈЕ ЗА НОВУ РАДНУ ЗОНУ „СРЧАНИК“ У КЛАТИЧЕВУ

НАЦРТ ПЛАНА

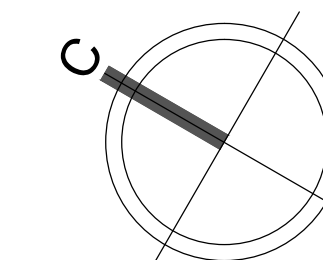

ЛЕГЕНДА

- Планирана ТС 10/0,4 kV/kV
- Планирана ТС 35/10 kV/kV
- Планирани кабл 10 kV
- Постојећи далековод 35 kV
- Планирани кабл 35 kV
- Заштитна зона далековода

Преузето из ПДР-е за изградњу приступне саобраћајнице
"Горњи Милановац-петља Таково"

- Далекковод 35kV - траса измештања
- Далекковод 35kV - део трасе који се укида
- Коридор за измештање електроенергетских водова
- граница Измене и допуне ПДР-е

ПЛАН ЕЛЕКТРОЕНЕРГЕТСКЕ ИНФРАСТРУКТУРЕ

Р 1:1000

лист бр. 11

URBANPROJEKT- PREDUZECE ZA KONSALTING,
URBANIZAM, PROJEKTOVANJE I INZENJERING

Одговорни урбаниста:
Зорица Сретеновић, дипл.инг.арх.

Директор:
Андреја Андрић, дипл.инг.грађ.

октобар, 2020.г.