
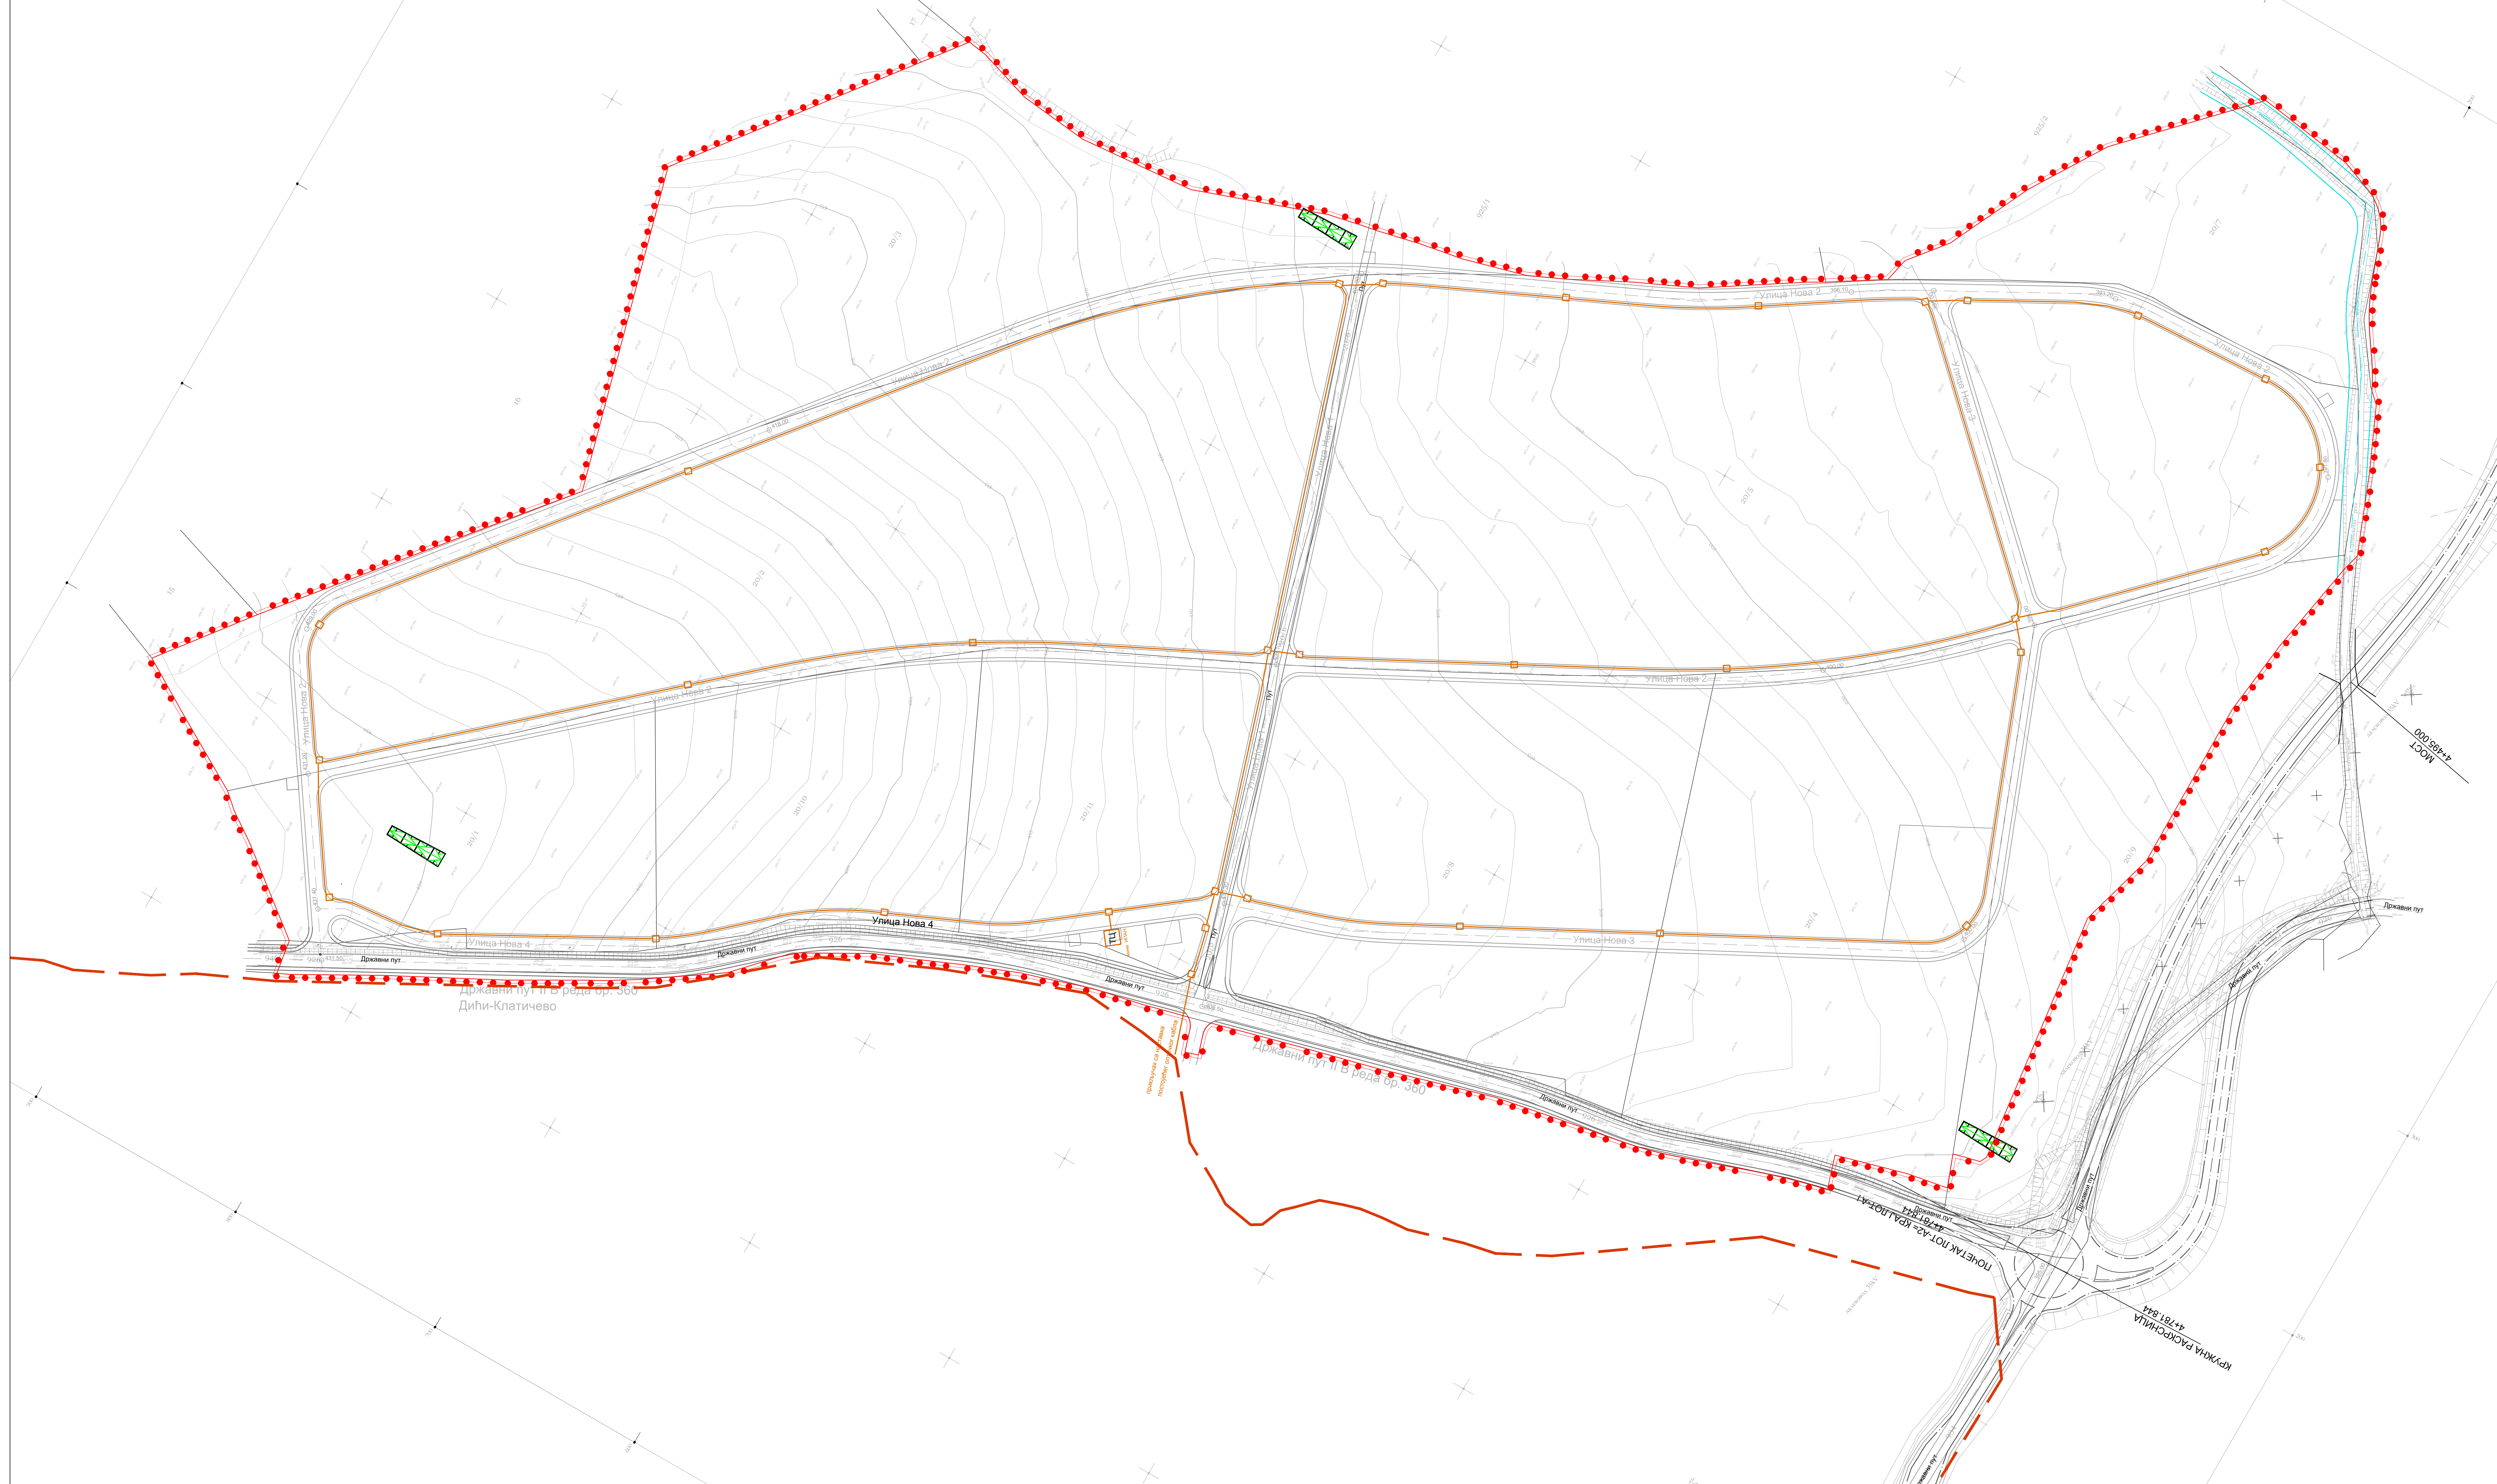


ИЗМЕНЕ И ДОПУНЕ
ПЛАНА ДЕТАЉНЕ РЕГУЛАЦИЈЕ
ЗА НОВУ РАДНУ ЗОНУ
„СРЧАНИК“ У КЛАТИЧЕВУ

НАЦРТ ПЛАНА

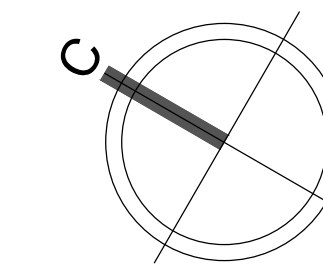

ЛЕГЕНДА

- Постојећи оптички кабл
- Истурени претплатнички степен
- Планирано Тк окно
- Планирана Тк инсталација
- ▭ Предлог положаја планиране базне станице
- граница Измене и допуне ПДР-е

ПЛАН ТЕЛЕКОМУНИКАЦИОНЕ
ИНФРАСТРУКТУРЕ

Р 1:1000

лист бр. 12

URBANPROJEKT - PREDUZECE ZA KONSALTING,
URBANIZAM, PROJEKTOVANJE I INZENJERING

Одговорни урбаниста:
Зорица Сретеновић, дипл.инг.арх.

Директор:
Андреја Андрић, дипл.инг.грађ.

октобар, 2020.г.