
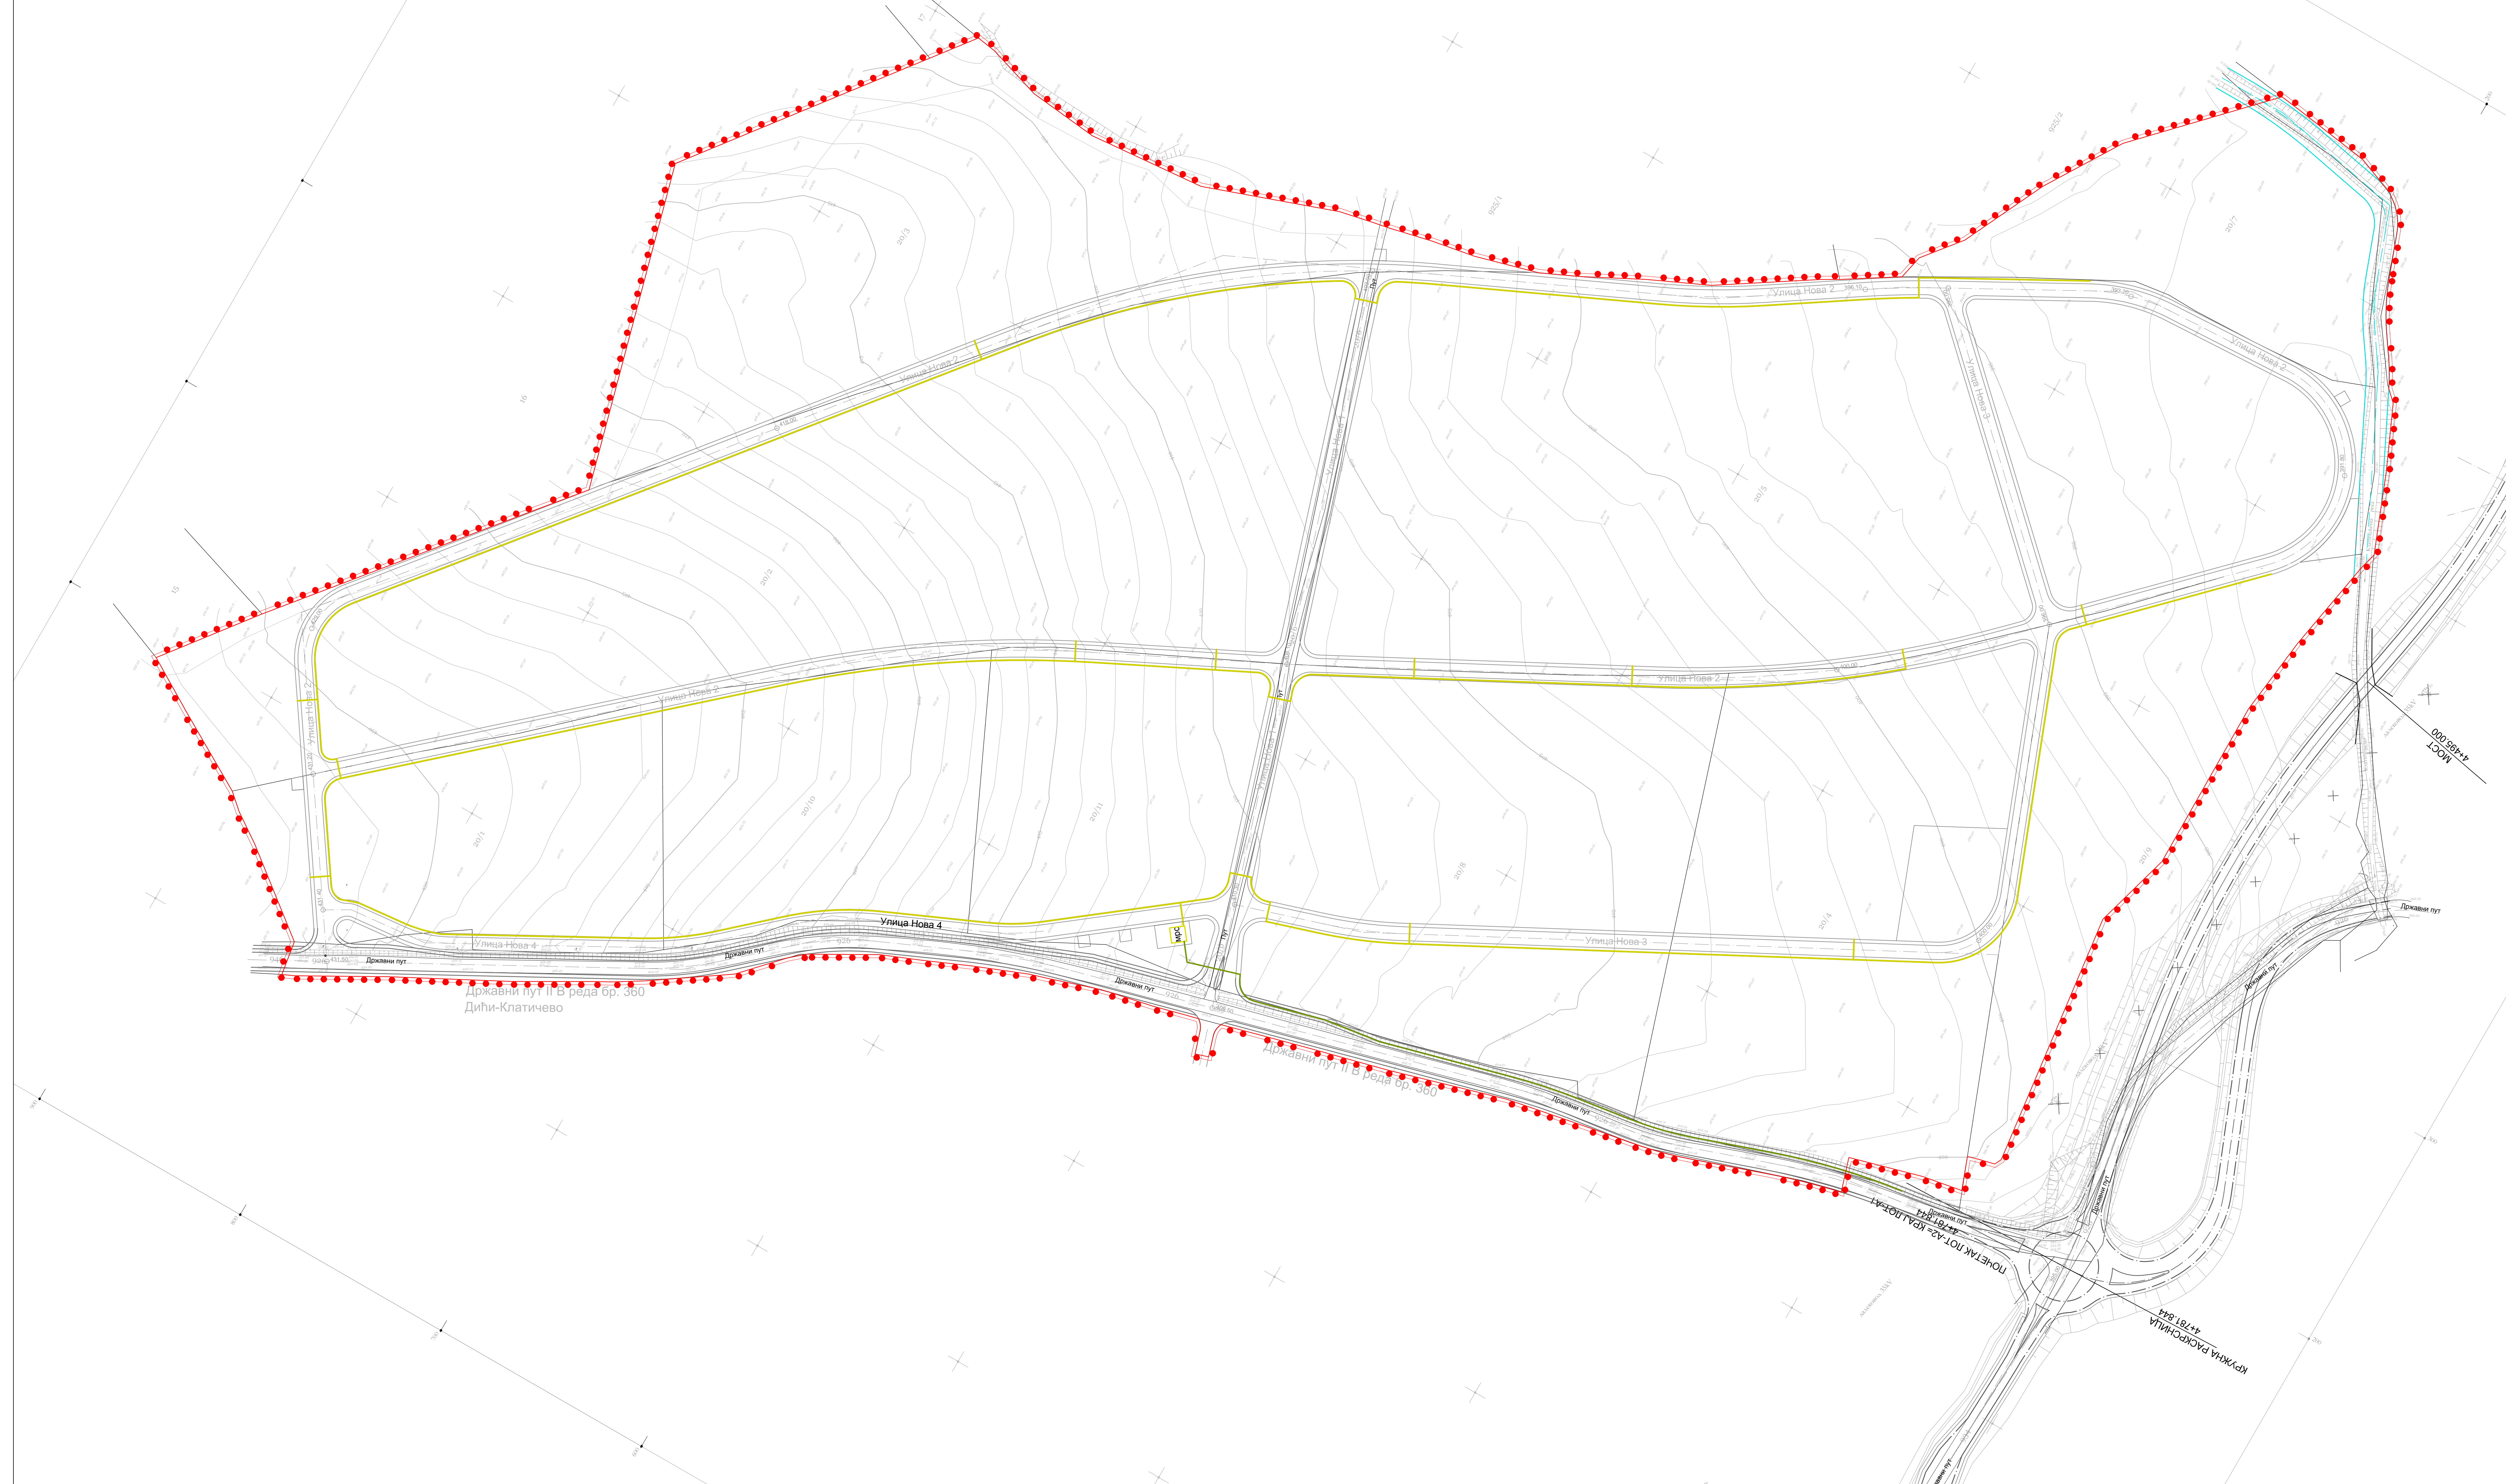


ИЗМЕНЕ И ДОПУНЕ
ПЛАНА ДЕТАЉНЕ РЕГУЛАЦИЈЕ
ЗА НОВУ РАДНУ ЗОНУ
„СРЧАНИК“ У КЛАТИЧЕВУ

НАЦРТ ПЛАНА

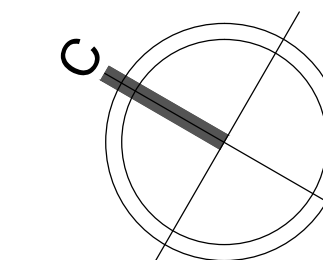

ЛЕГЕНДА

- Мерно регулациона станица "Срчаник"
- Планирани дистрибутивни гасовод радног притиска до 16 bar
- Планирана дистрибутивна гасоводна мрежа за радни притисак до 4 bar

граница Измене и допуне ПДР-е

ПЛАН ТЕРМОТЕХНИЧКЕ
ИНФРАСТРУКТУРЕ

Р 1:1000

лист бр. 13



Одговорни урбаниста:
Зорица Сретеновић, дипл.инг.арх.

Директор:
Андреја Андрић, дипл.инг.грађ.

октобар, 2020.г.