
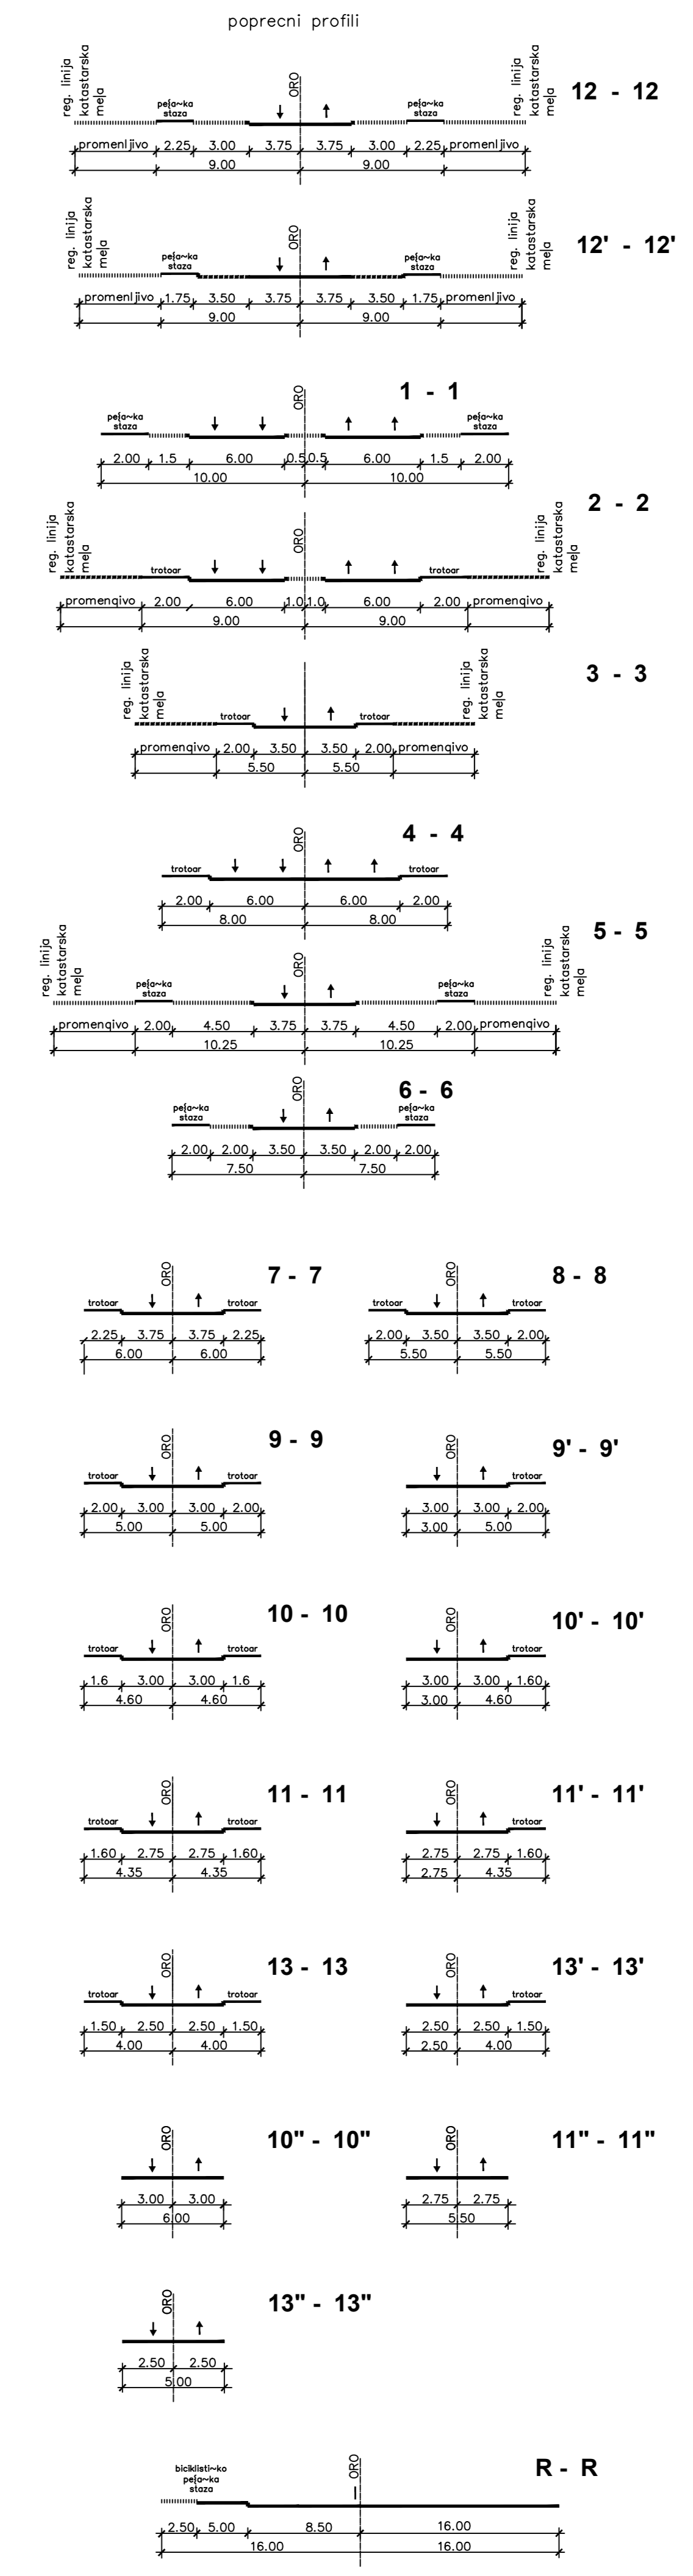
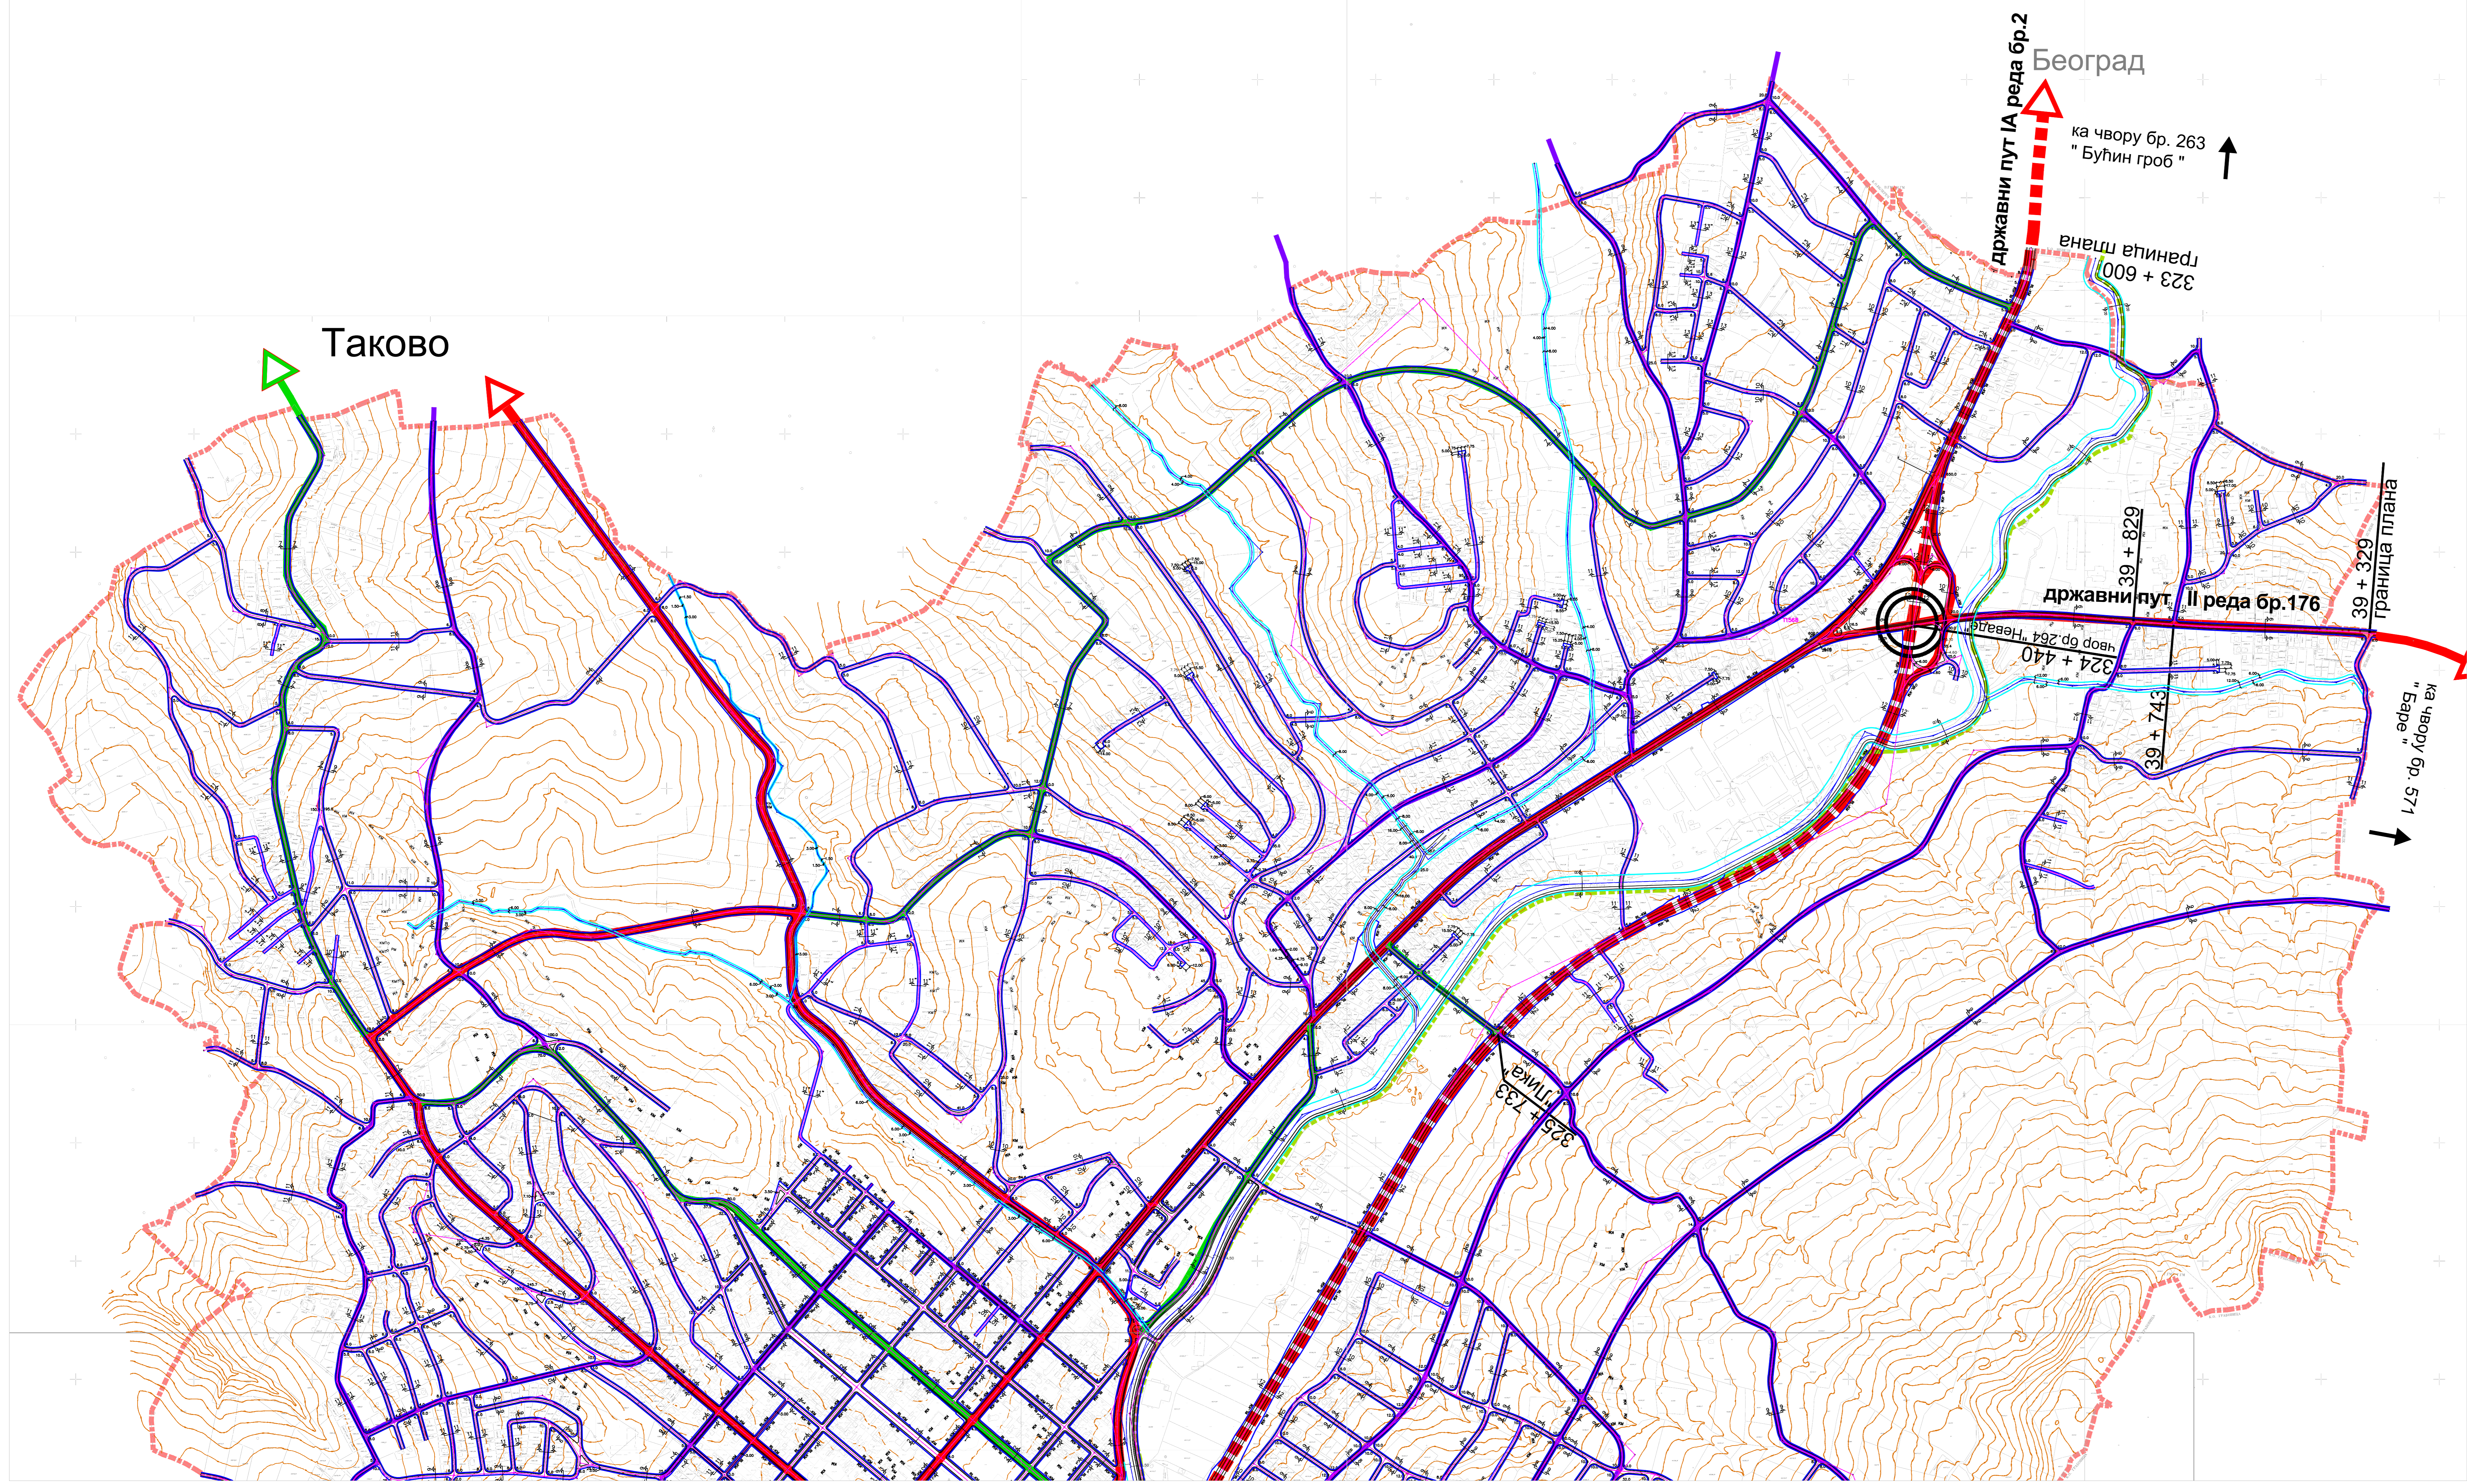


РАНИ ЈАВНИ УВИД

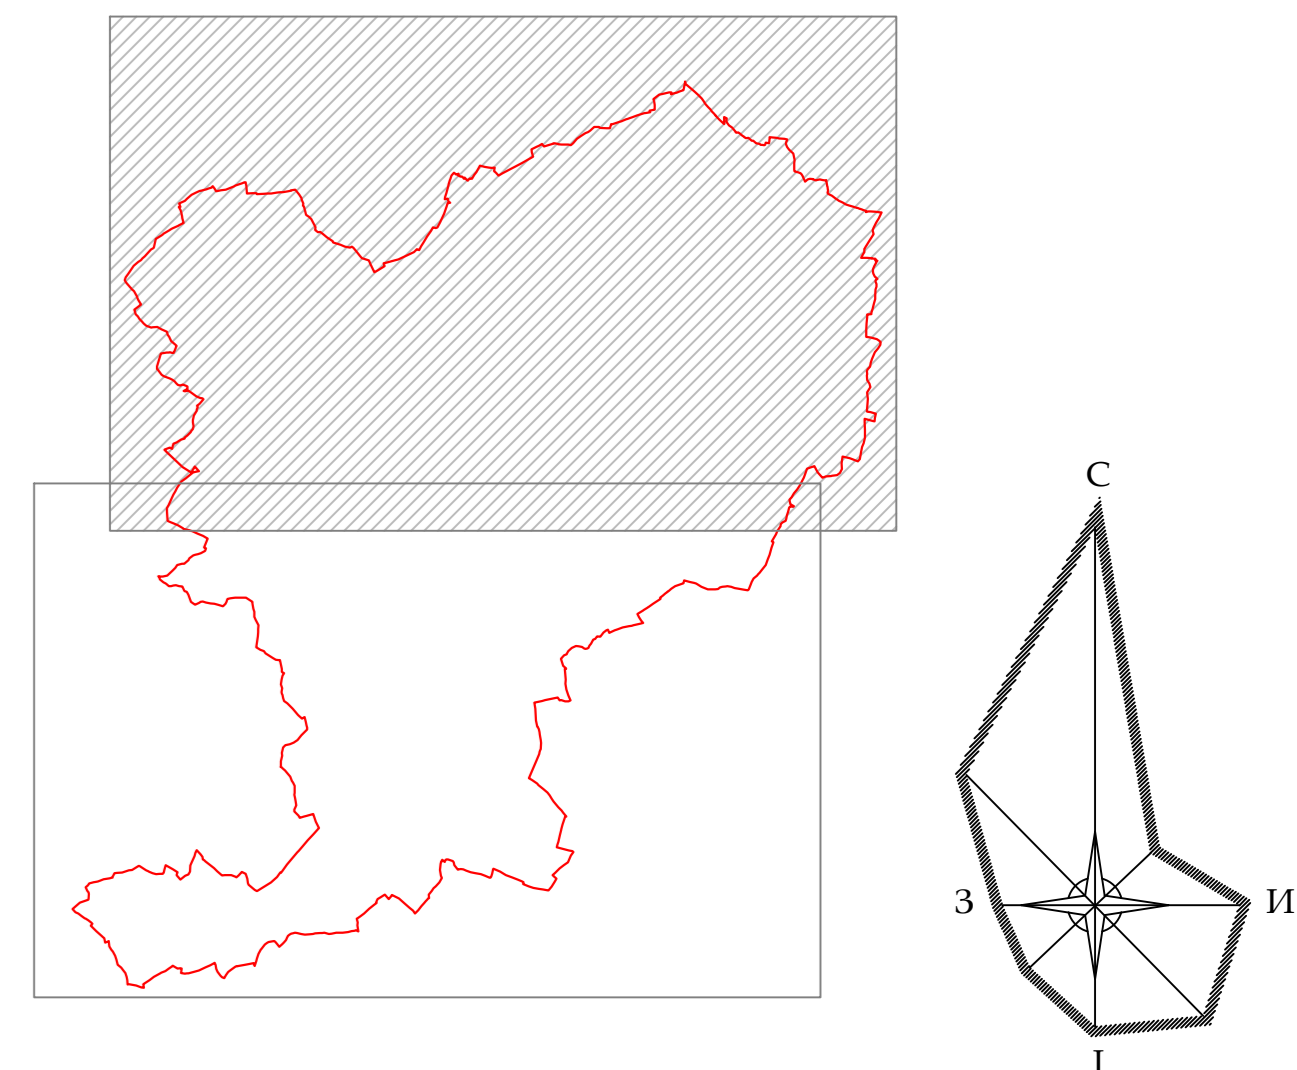

- ЛЕГЕНДА**
- - - - - ГРАНИЦА ПЛАНА ГЕНЕРАЛНЕ РЕГУЛАЦИЈЕ
 - ▬▬▬▬▬ ДРЖАВНИ ПУТ I РЕДА БР.2
 - ▬▬▬▬▬ ГРАДСКА МАГИСТРАЛА
 - ▬▬▬▬▬ ГРАДСКА САОБРАЋАЈНИЦА
 - ▬▬▬▬▬ САБИРНА САОБРАЋАЈНИЦА
 - ▬▬▬▬▬ СТАМБЕНА И ПРИСТУПНА САОБРАЋАЈНИЦА
 - - - - - ПЕШАЧКА И БИЦИКЛИСТИЧКА СТАЗА
 - ПЕТЉА
 - АУТОБУСКА СТАНИЦА
 - ТЕРМИНАЛ ТЕРЕТНИХ ВОЗИЛА
 - - - - - граница Измене и допуне ПГР-е

ИЗВОД ИЗ ПГР-е ГОРЊИ МИЛАНОВАЦ
/Саобраћајна инфраструктура/
P = 1 : 5 000 лист бр. 2.2.1

УРБАНПРОЈЕКТ - ПРЕДУЗЕЋЕ ЗА КОНСАЛТИНГ,
УРБАНИЗАМ, ПРОЈЕКТОВАЊЕ И ИНЖЕЊЕРИНГ

Одговорни урбаниста
Зорница Сретеновић, дипл. инж. арх.