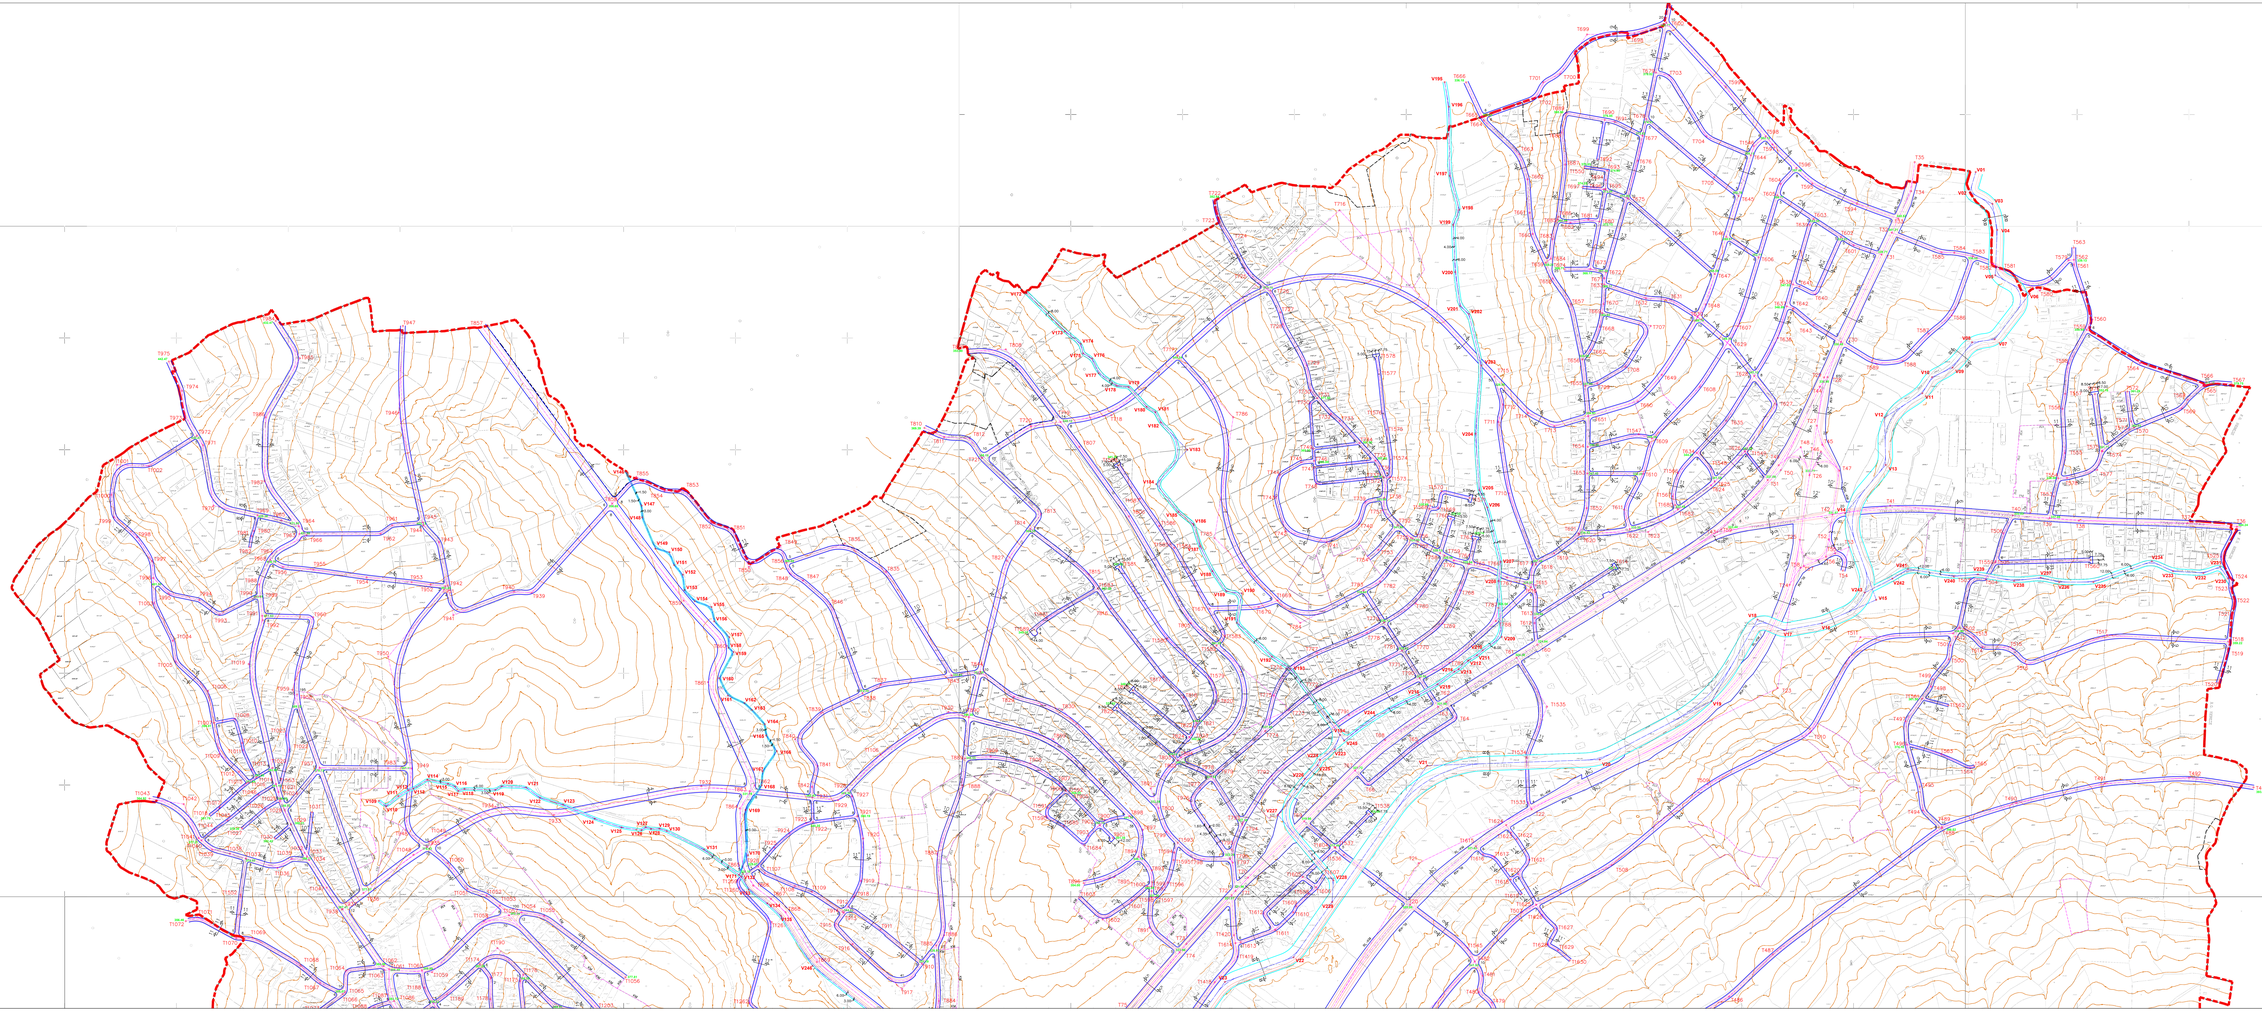

Измене и допуне
ПЛАНА ГЕНЕРАЛНЕ РЕГУЛАЦИЈЕ
Горњи Милановац 2025 у
Горњем Милановцу

РАНИ ЈАВНИ УВИД

ЛЕГЕНДА:

- ГРАНИЦА ОБУХВАТА ПГР-а
- ГРАЂЕВИНСКО ПОДРУЧЈЕ
- ОСОВИНА САОБРАЋАЈНИЦА
- РЕГУЛАЦИОНА ЛИНИЈА САОБРАЋАЈНИЦА
- ОСОВИНА ВОДОТОКОВА
- РЕГУЛАЦИОНА ЛИНИЈА ВОДОТОКОВА
- 286.14 НИВЕЛАЦИОНИ ЕЛЕМЕНТИ
- КМ КАТАСТАРСКА МЕЂА
- РЛ РЕГУЛАЦИОНА ЛИНИЈА
- ИЗОХИПСЕ
- ГРАНИЦА ИЗМЕЂУ БЛОКОВА ЈАВНЕ И ОСТАЛЕ НАМЕНЕ
- граница Измене и допуне ПГР-а

ИЗВОД ИЗ ПГР-а ГОРЊИ МИЛАНОВАЦ

/План регулације, нивелације и површина јавне намене/

Р = 1: 2 500 лист бр. 2.3.1

УРБАНПРОЈЕКТ - ПРЕДУЗЕЋЕ ЗА КОНСАЛТИНГ, УРБАНИЗАМ, ПРОЈЕКТОВАЊЕ И ИНЖЕЊЕРИНГ

Оснивачке дебмента
Зорица Сретеновић, дипл. инж. арх.

Директор
Андреа Андић, дипл. инж. грађ.

јануар 2020. г.