


Table with 4 columns: TEME, KOORDINATE TEMENA LICA, X, Y. It contains a grid of coordinate points for the 'RANI JAVNI UVID' project.

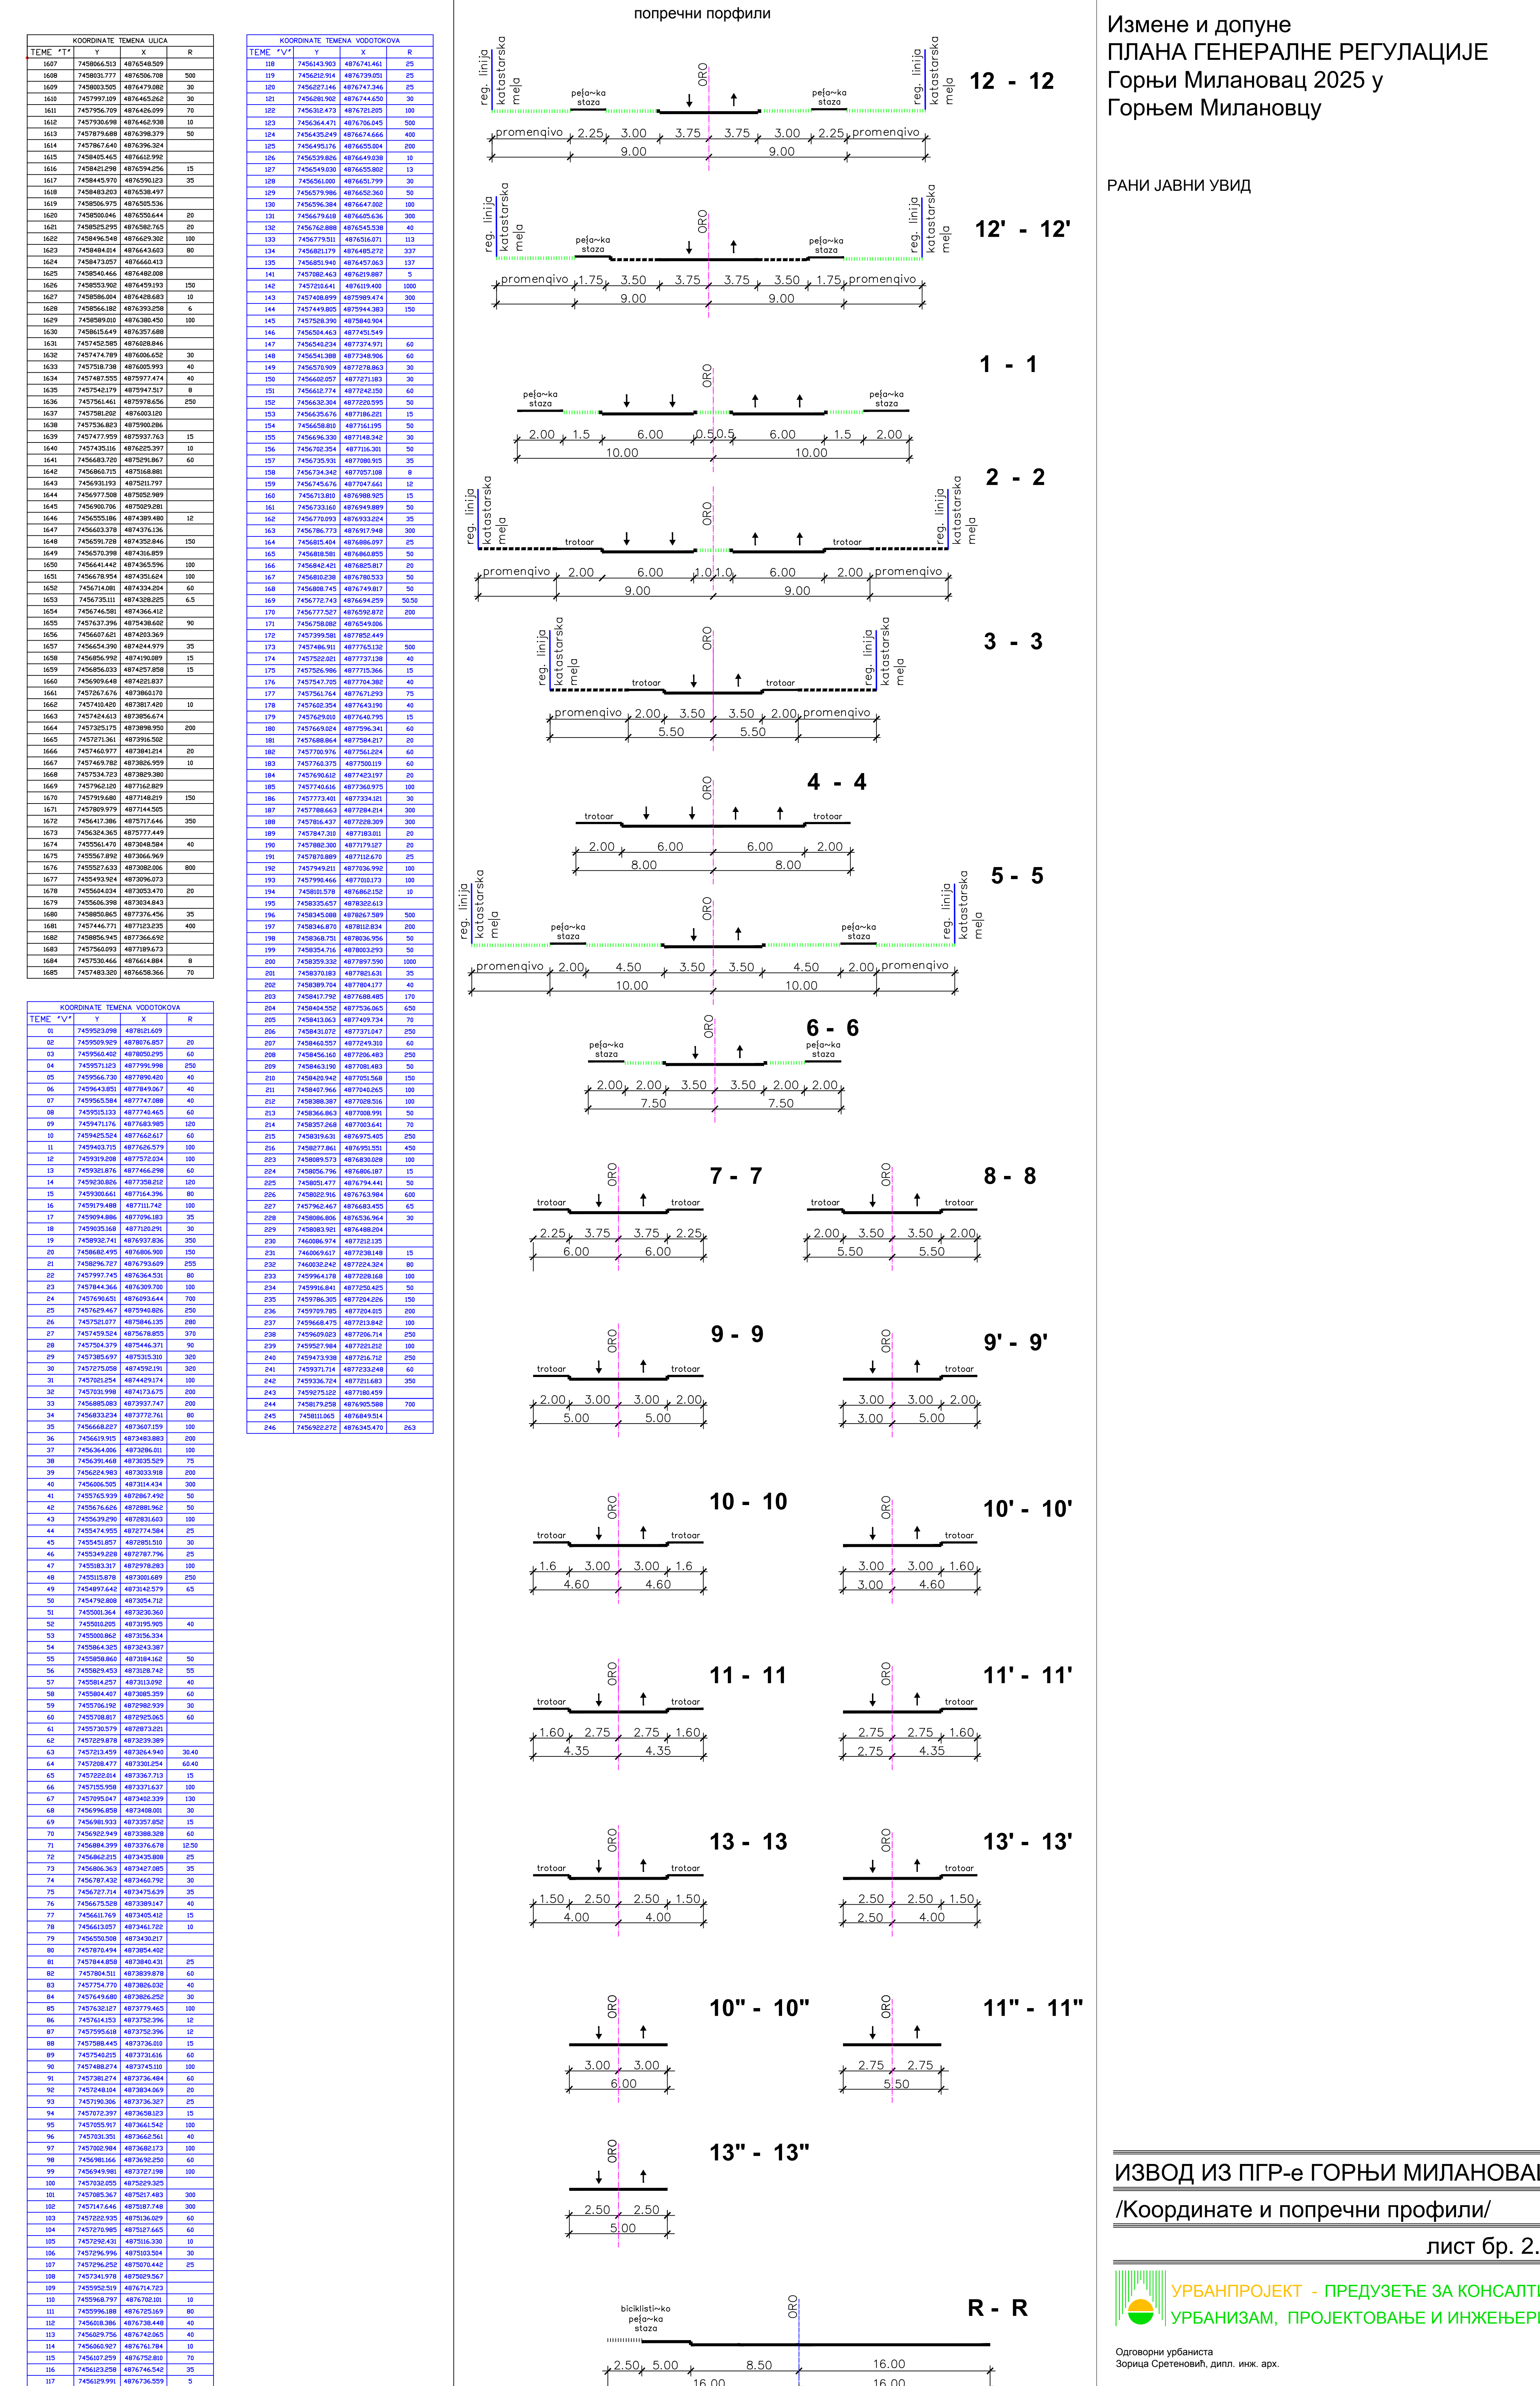

Измена и допуне ПЛАНА ГЕНЕРАЛНЕ РЕГУЛАЦИЈЕ Горњи Милановац 2025 у Горњем Милановцу

РАНИ ЈАВНИ УВИД

ИЗВОД ИЗ ПГР-е ГОРЊИ МИЛАНОВАЦ /Координате и попречни профили/