
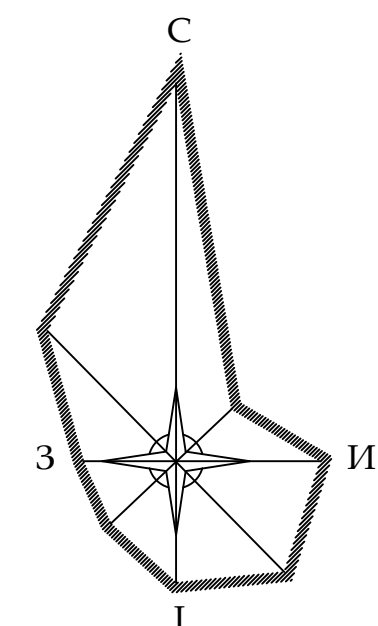


Измене и допуне
ПЛАНА ГЕНЕРАЛНЕ РЕГУЛАЦИЈЕ
 Горњи Милановац 2025 у
 Горњем Милановцу

РАНИ ЈАВНИ УВИД

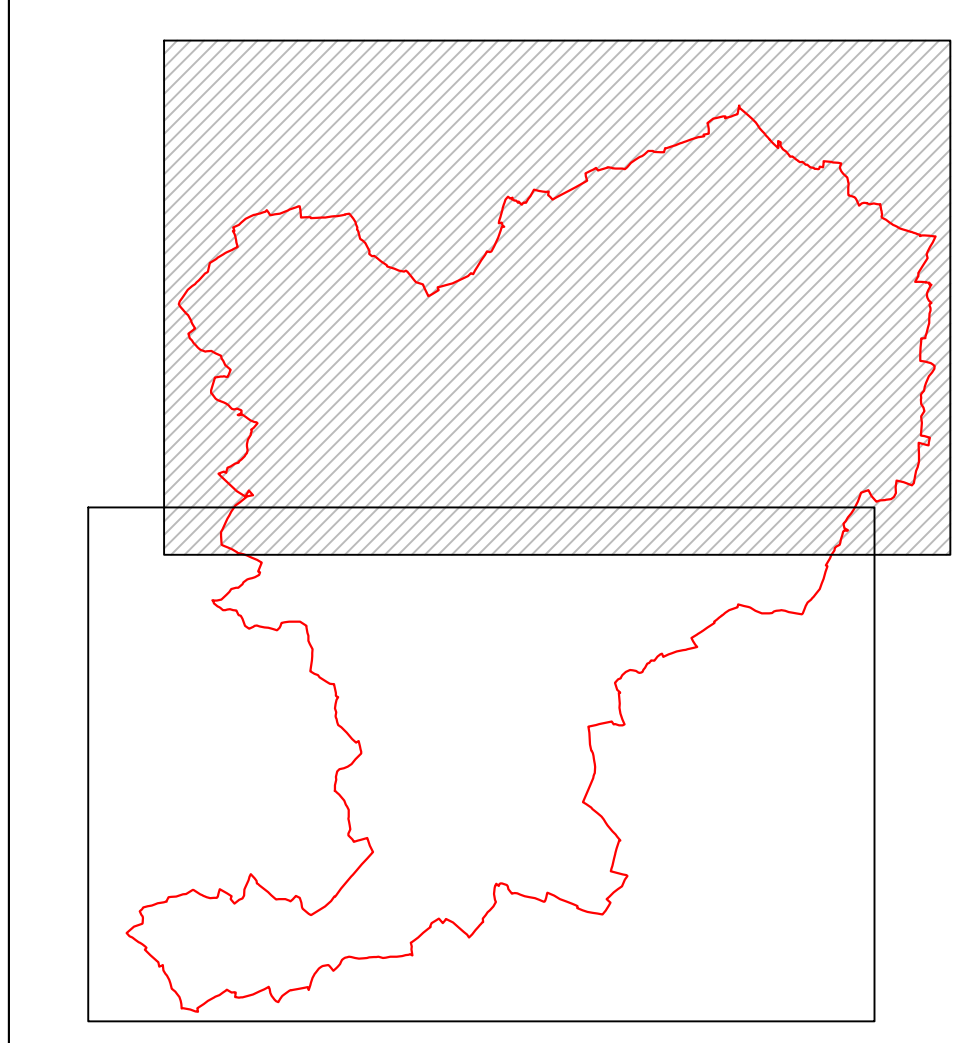



ЛЕГЕНДА:

ЕЛЕКТРОЕНЕРГЕТСКА ИНФРАСТРУКТУРА

- Постојећа трафостаница 35/10kV
- Планирана трафостаница 35/10kV
- Постојећа трафостаница 110/35kV
- Планирана трафостаница 110/35/10kV
- Постојећа трафостаница 10/0.4kV
- Планирана трафостаница 10/0.4kV
- Постојећи далековод 110kV
- Планирани далековод 110kV
- Постојећи далековод 35kV
- Планирани далековод 35kV
- Постојећи кабл 35kV
- Планирани кабл 35kV
- Постојећи далековод 10kV
- Постојећи кабл 10kV
- Планирани кабл 10kV

ТЕЛЕКОМУНИКАЦИОНА ИНФРАСТРУКТУРА

- Постојећа тт канализација
- Постојећи тт кабл
- Постојећи оптички кабл
- Планирани оптички кабл
- Постојећа телефонска централа
- Постојећа база станица мобилне телефоније
- Планирана база станица мобилне телефоније
- Планирани мултисервиси чвор
- Планирана водоводна линија
- Планирана фекална канализација
- Планирана кишна канализација
- Планирана дистрибутивна гасоводна мрежа
- граница Измене и допуне ПГР-е

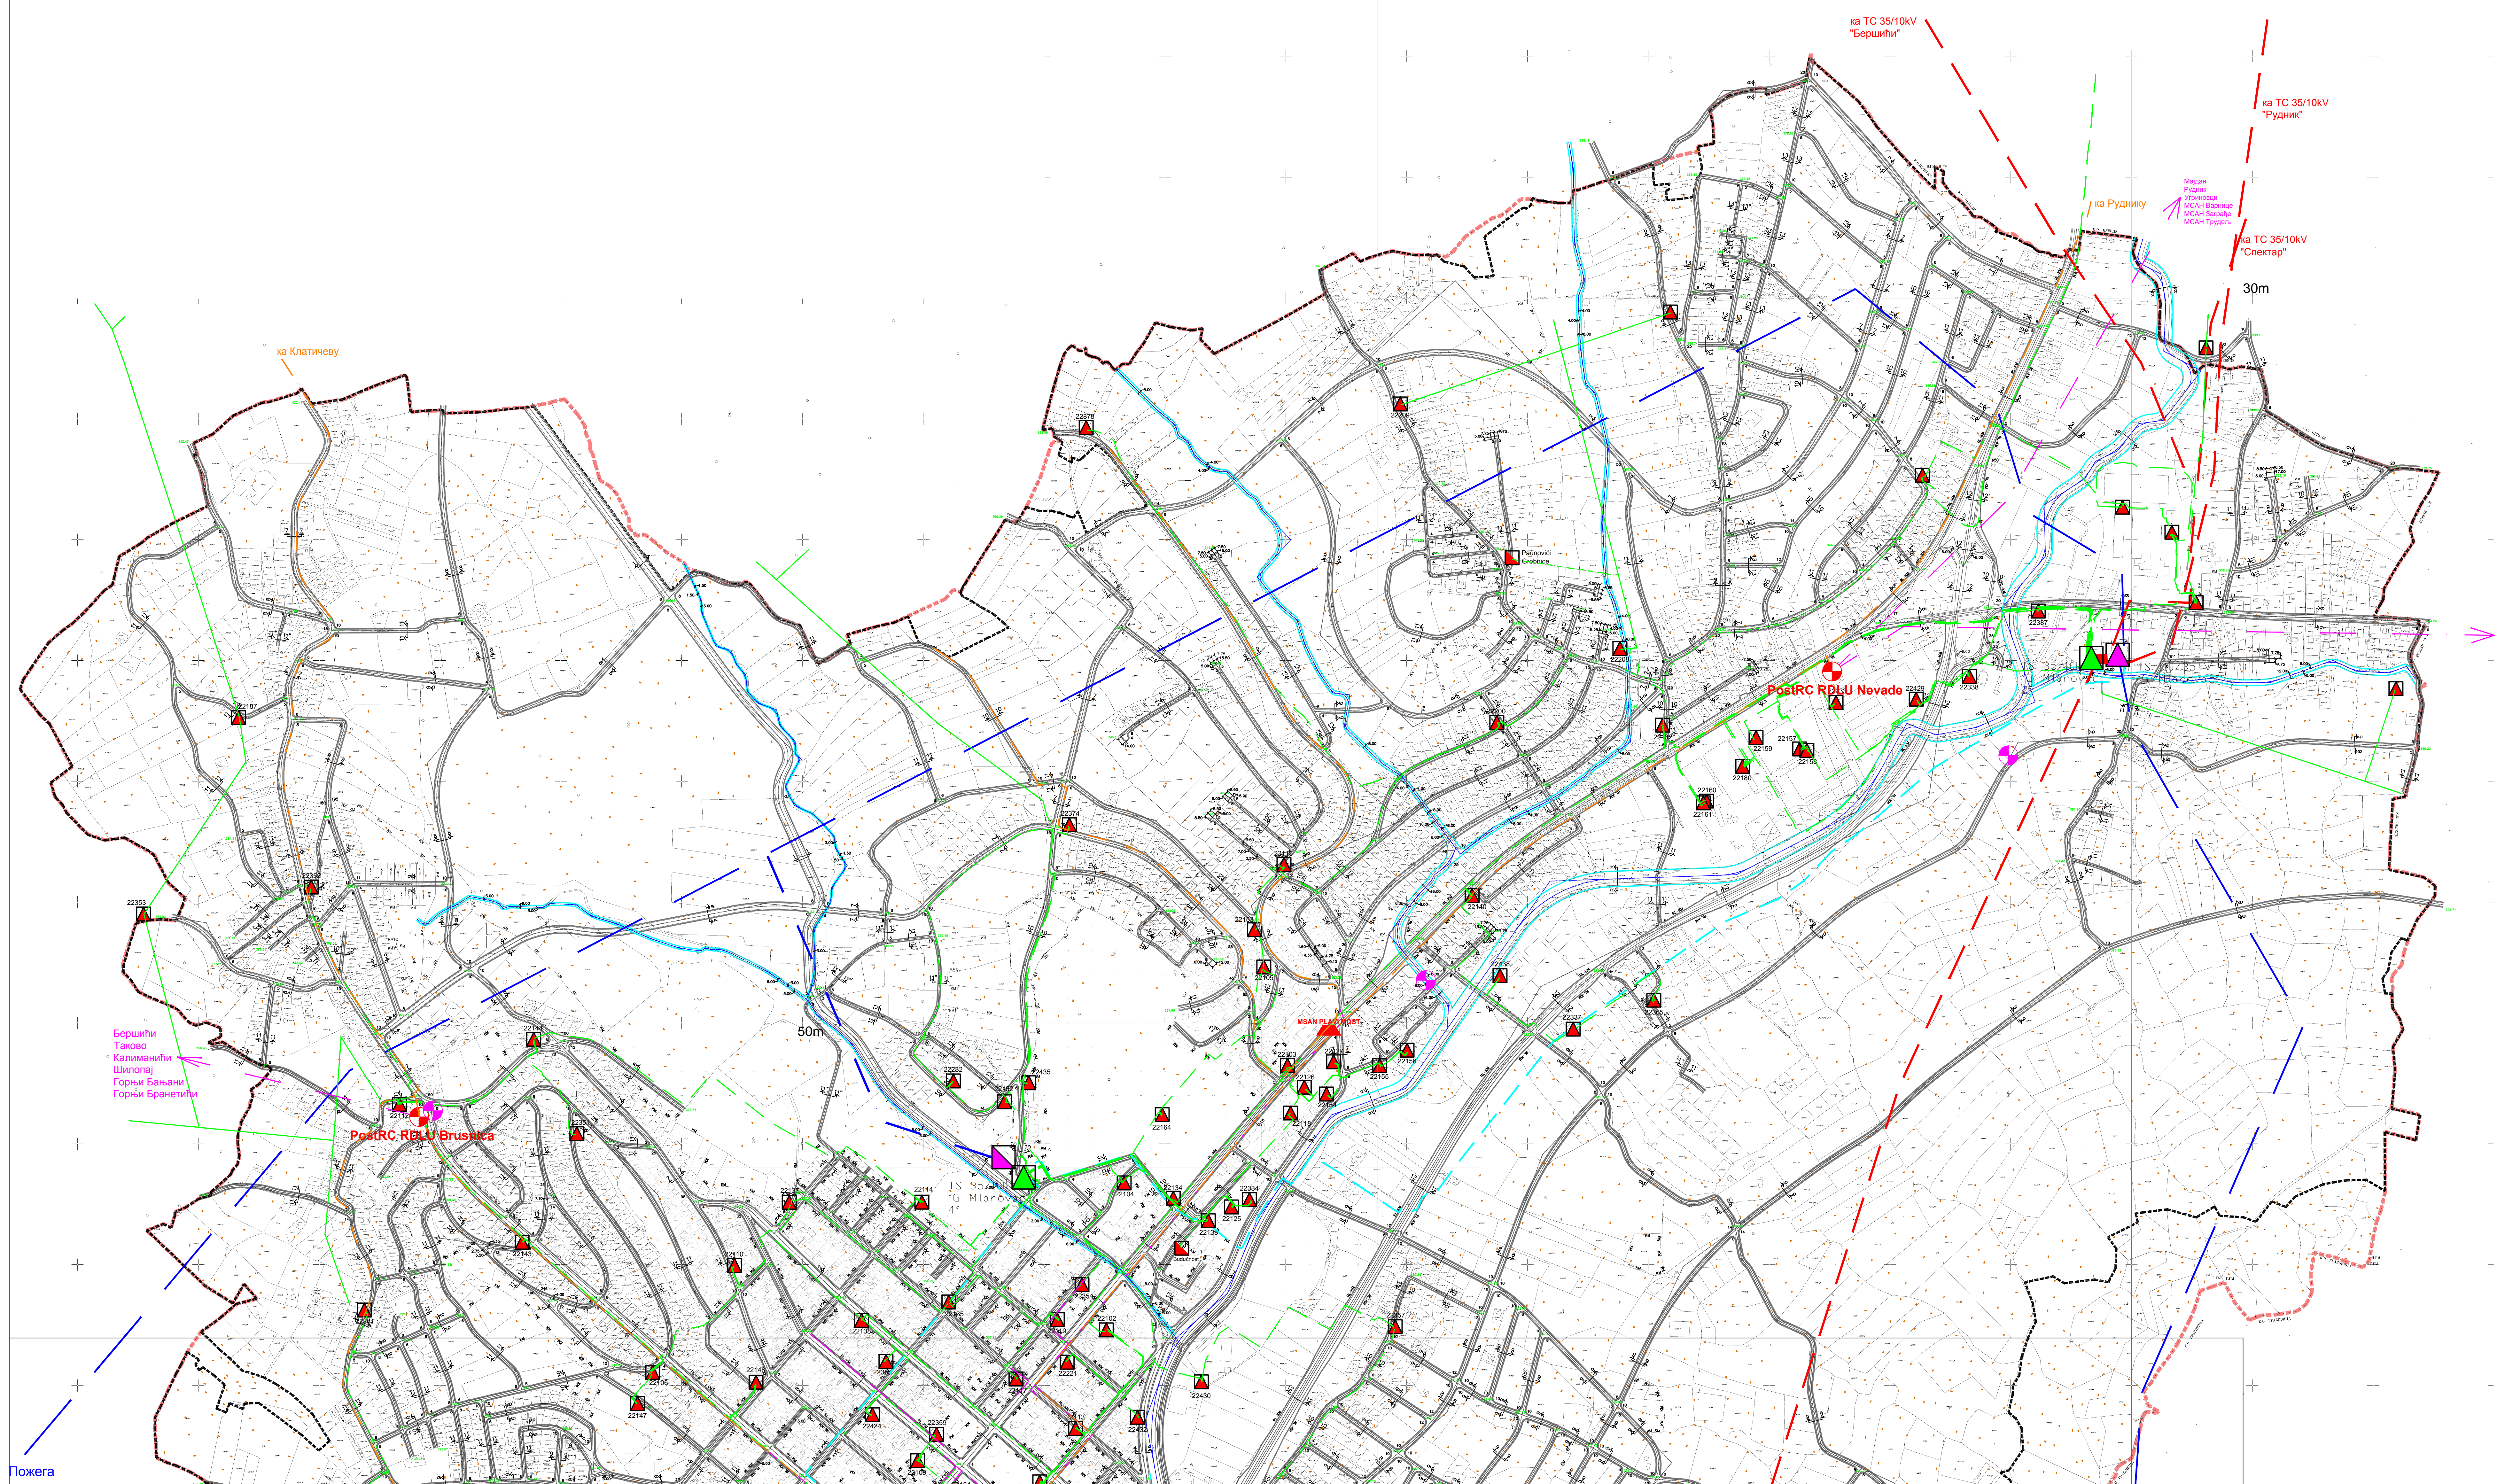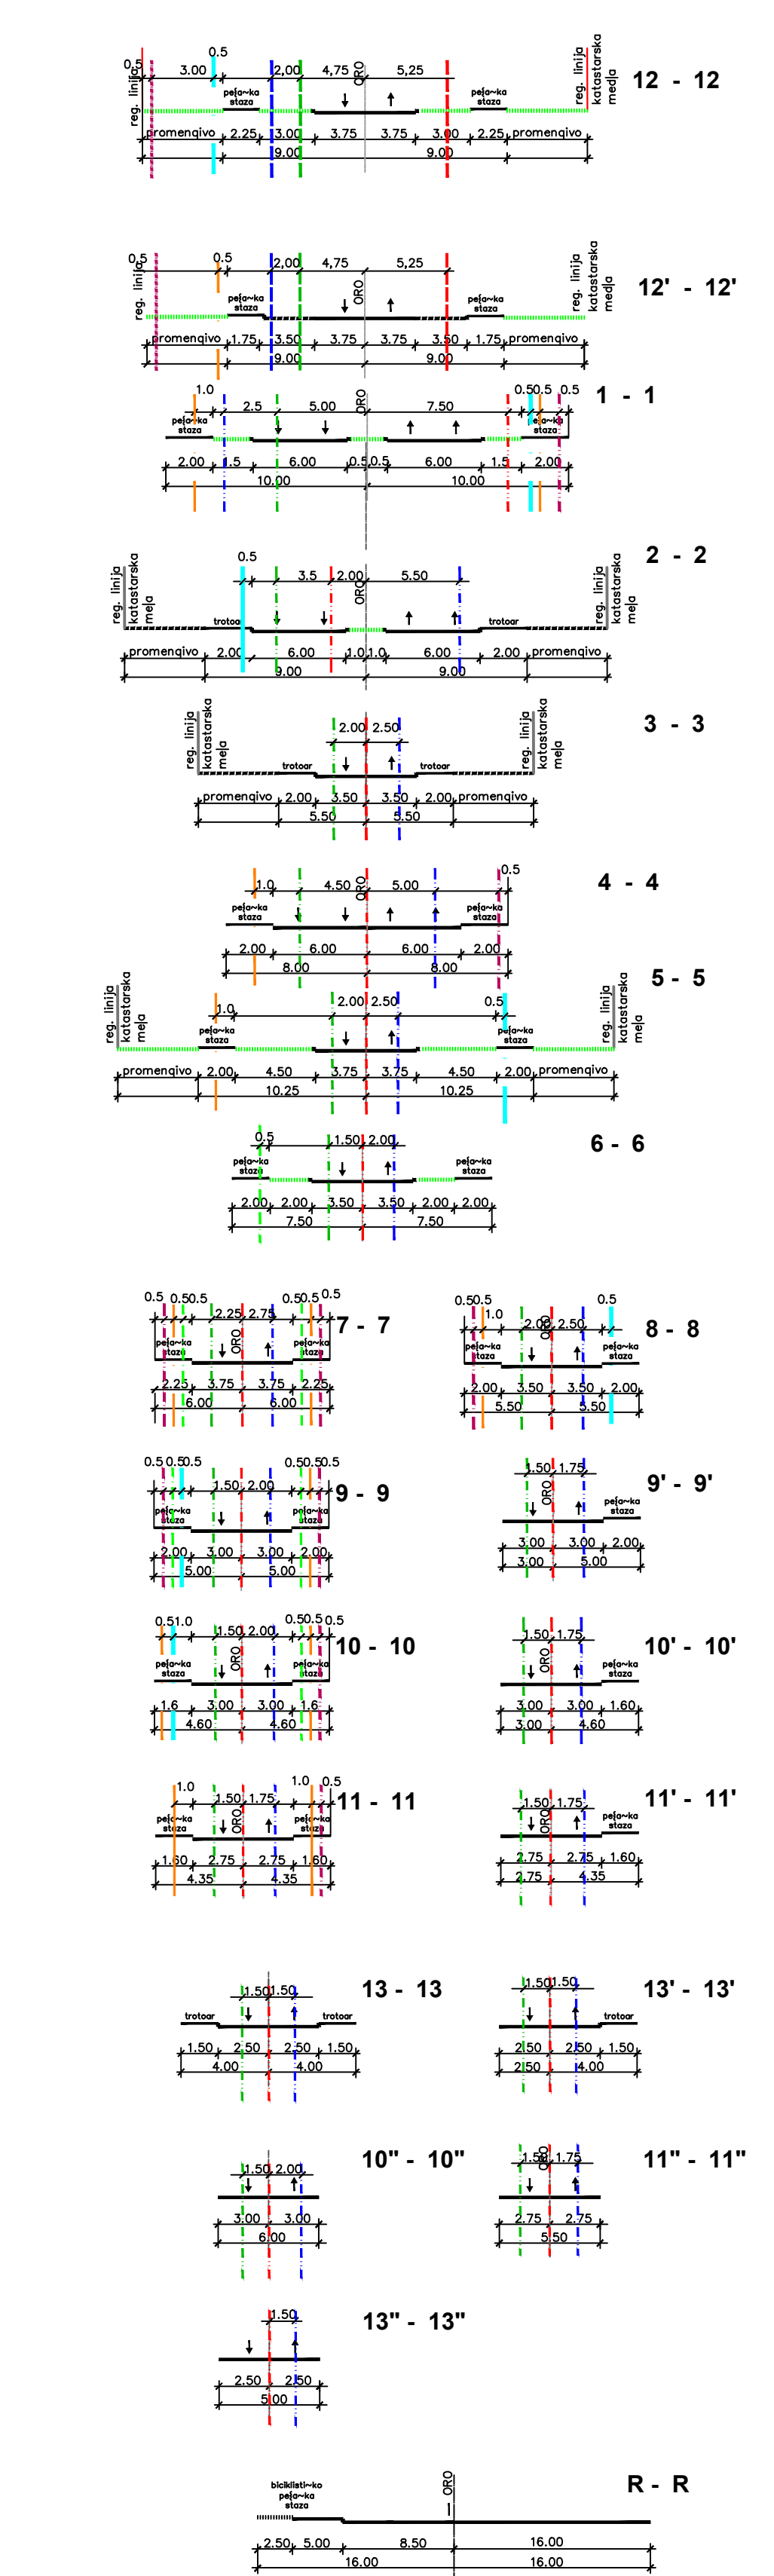

ИЗВОД ИЗ ПГР-е ГОРЊИ МИЛАНОВАЦ
 /електроенергетска и телекомуникациона
 инфраструктура/
 Р = 1 : 5 000 лист бр. 2.6.1

**УРБАНПРОЈЕКТ - ПРЕДУЗЕЋЕ ЗА КОНСАЛТИНГ,
 УРБАНИЗАМ, ПРОЈЕКТОВАЊЕ И ИНЖЕЊЕРИНГ**

Одговорни урбаниста
 Зорница Сретенковић, дипл. инж. арх.