РЕПУБЛИКА СРБИЈА
К.О. ГОРЊИ МИЛАНОВАЦ

КАТАСТАРСКО-ТОПОГРАФСКИ ПЛАН
за к.п.бр. 10257, 10265/1 и 10265/7

Лист бр. 1

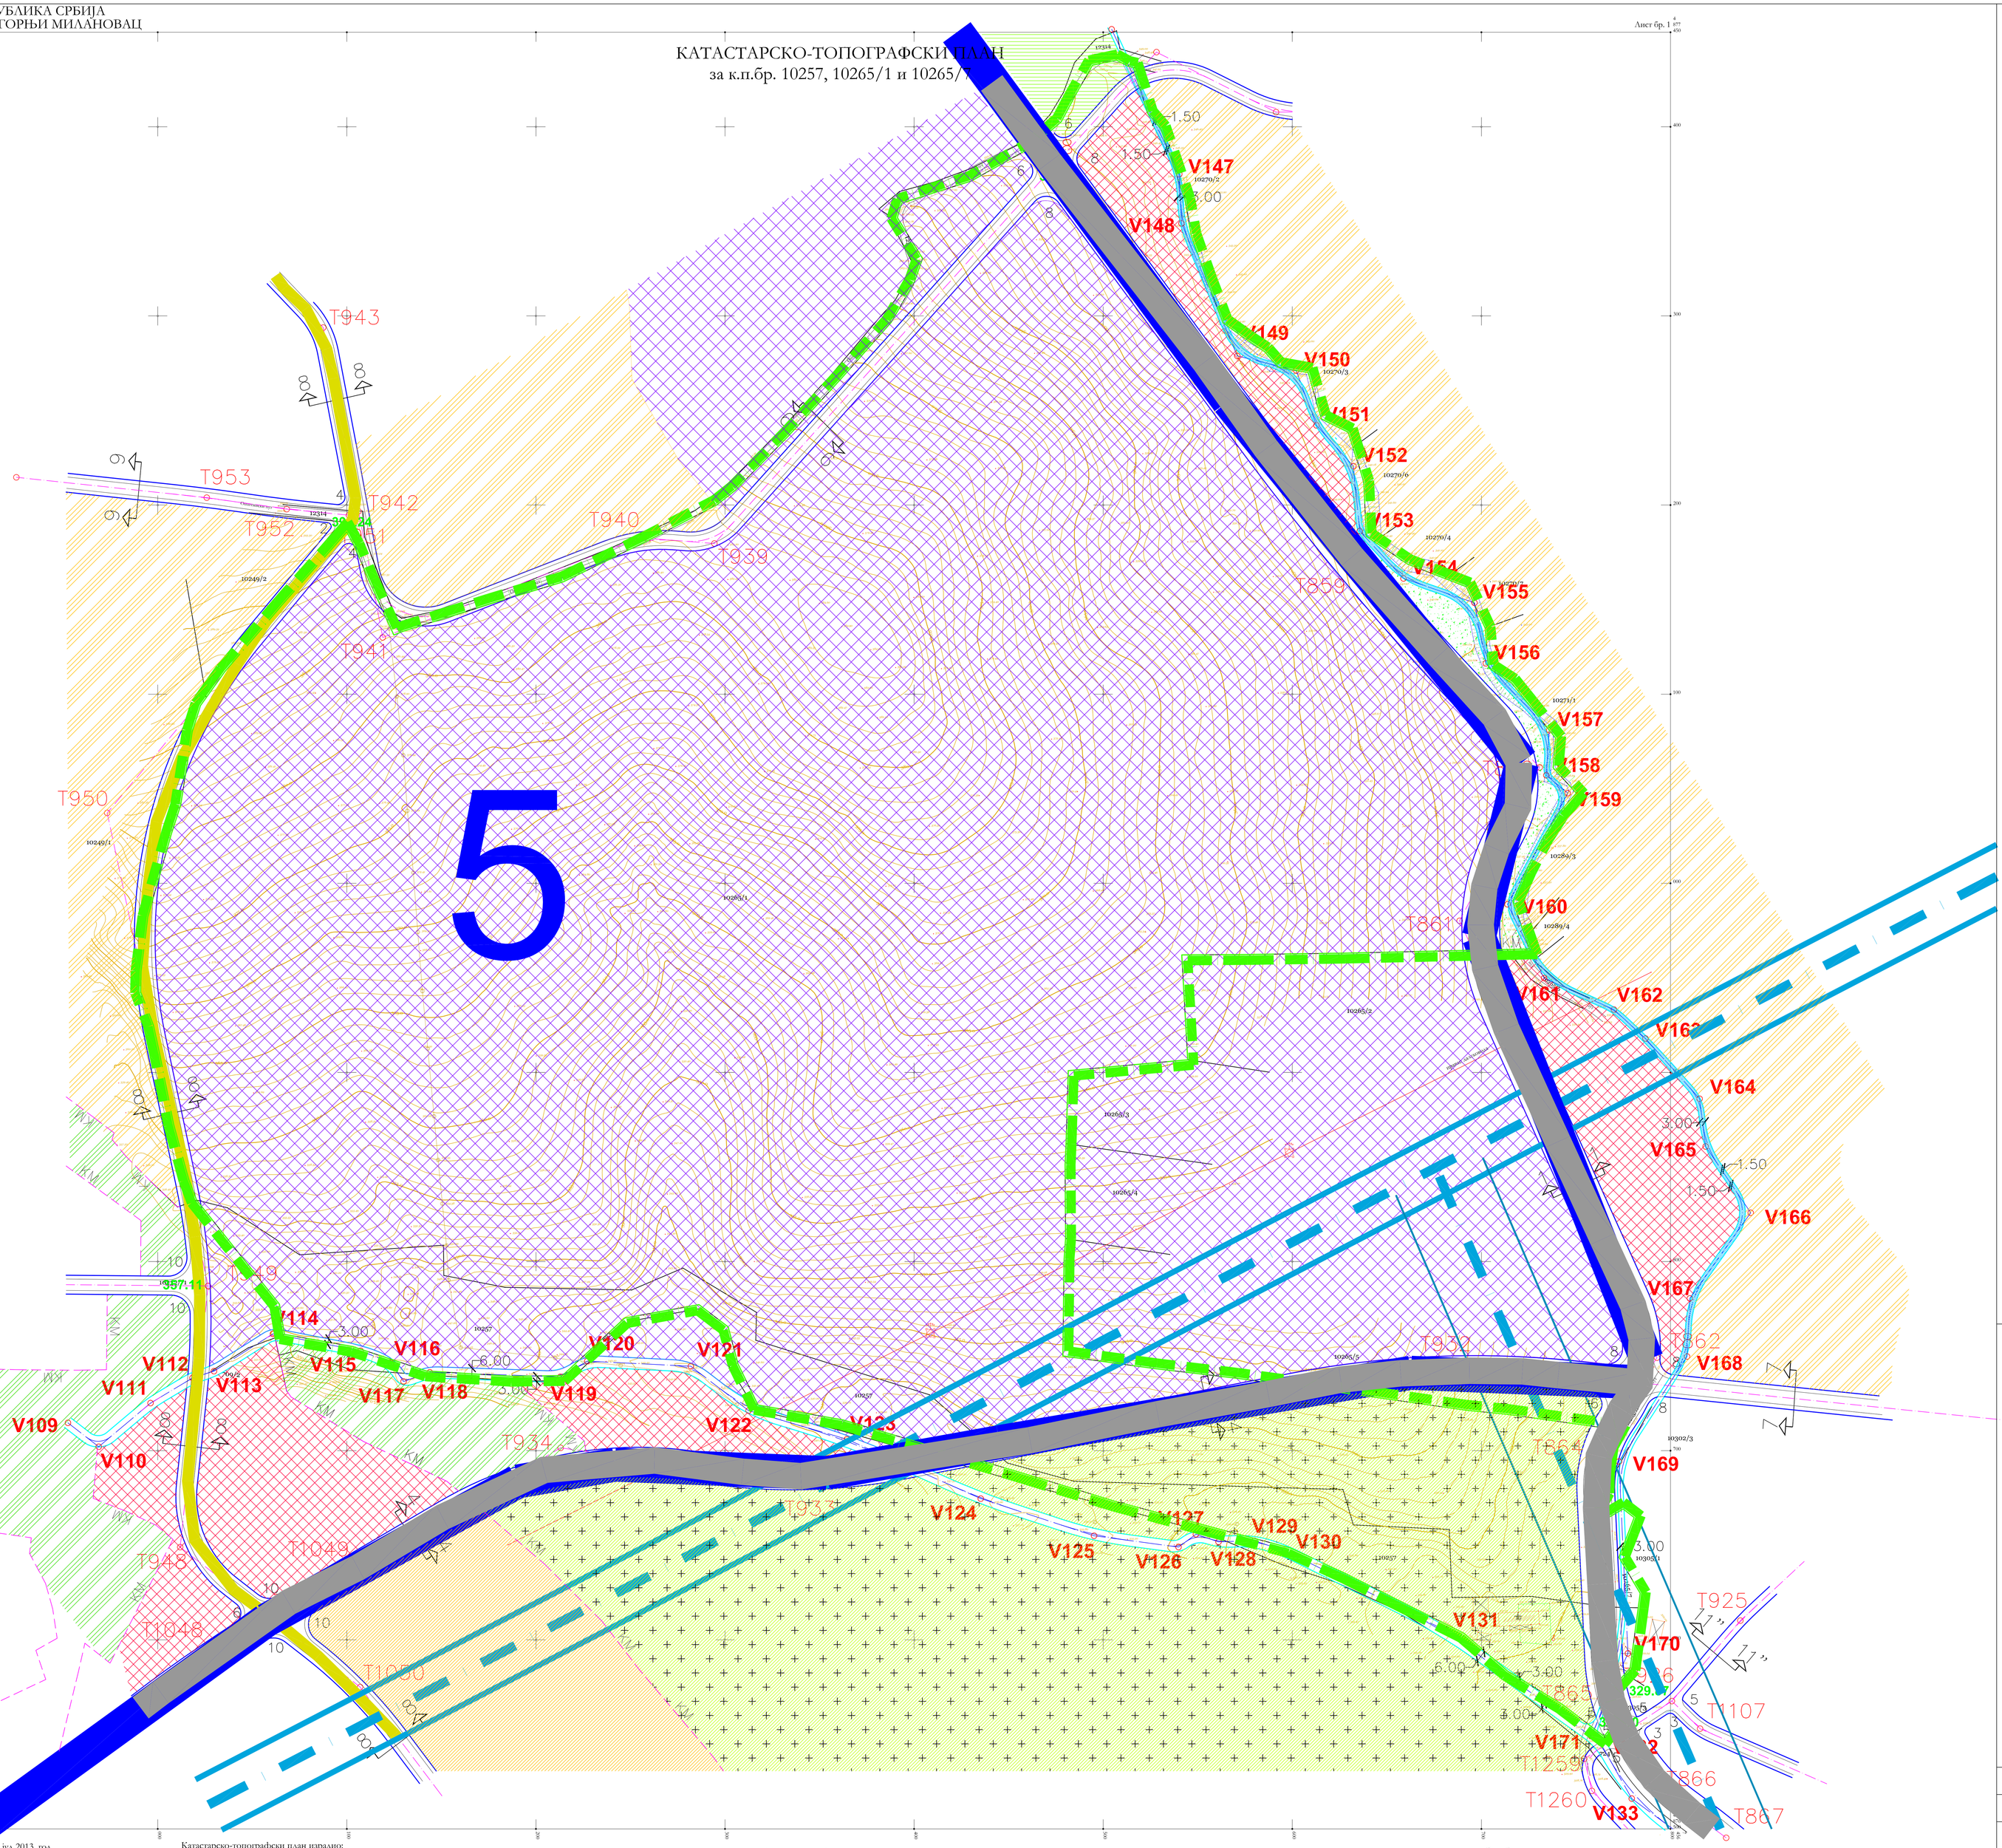

ЛЕГЕНДА
ПРОФИЛИ САОБРАЋАЈНИЦА

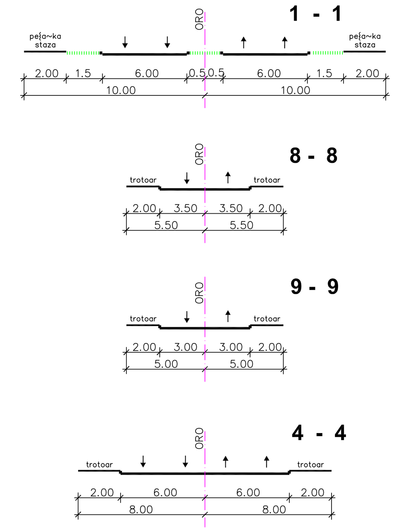

ЛЕГЕНДА

- граница обухвата п лана
- постојеће границе парцела
- ОСОВИНА САОБРАЋАЈНИЦА
- РЕГУЛАЦИОНА ЛИНИЈА САОБРАЋАЈНИЦА
- ОСОВИНА ВОДОТОКОВА
- РЕГУЛАЦИОНА ЛИНИЈА ВОДОТОКОВА
- 286.14 НИВЕЛАЦИОНИ ЕЛЕМЕНТИ

зеленило
- зеленило специфичног карактера (јаруге, нестабилни стрми терени, заштитно зеленило)

комуналне зоне и објекти
- гробље

објекти и трасе саобраћајне и комуналне инфраструктуре
- градска магистрала
- сабирна саобраћајница
- стамбена и присупна саобраћајница
- далековод 110 kV

становање
- средње густине Б2 Гст 20 - 30ст/ха

услуге и систем центара
- услуге

привређивање
- мешовито пословање

земљиште ван грађевинског подручја
- водно земљиште
- шуме

ПЛАН ДЕТАЉНЕ РЕГУЛАЦИЈЕ
за к.п.бр. 10257, 10265/1 и 10265/7
КО Горњи Милановац

ИЗВОД ИЗ ПГР
Горњи Милановац 2025
-планирана намена површина-
Р 1:1000

STUDIO "LINEA" Војводе Мишића Дринског 39, Горњи Милановац			
инвеститор Компанија "ГАКОВО", а.д. Горњи Милановац,			
одговорни урбаниста Слободанка Симоновић, дипл.инж.арх. лиценца бр. 200 0581 04			
сарадник Марија Сиковић, дипл.инж.арх. лиценца бр. 200 0582 04		бр.т.д 499/17	датум 01. 2017	лист бр. 3

јул 2013. год.
Горњи Милановац

Катастарско-топографски план израдио:
"ГЕОПЛАК" доо
Горан Поповић дипл. инж. геод.
Рајко Ковић инж. геод.

РАЗМЕРА 1: 1000
Еквидистанција 1,0m

Републички геодетски завод
Служба за катастар непокретности Горњи Милановац
Оверава шеф службе:
Милета Вуловић дипл. инж. геод.