РЕПУБЛИКА СРБИЈА
К.О. ГОРЊИ МИЛАНОВАЦ

Лист бр. 1

КАТАСТАРСКО-ТОПОГРАФСКИ ПЛАН
за к.п.бр. 10257, 10265/1 и 10265/7

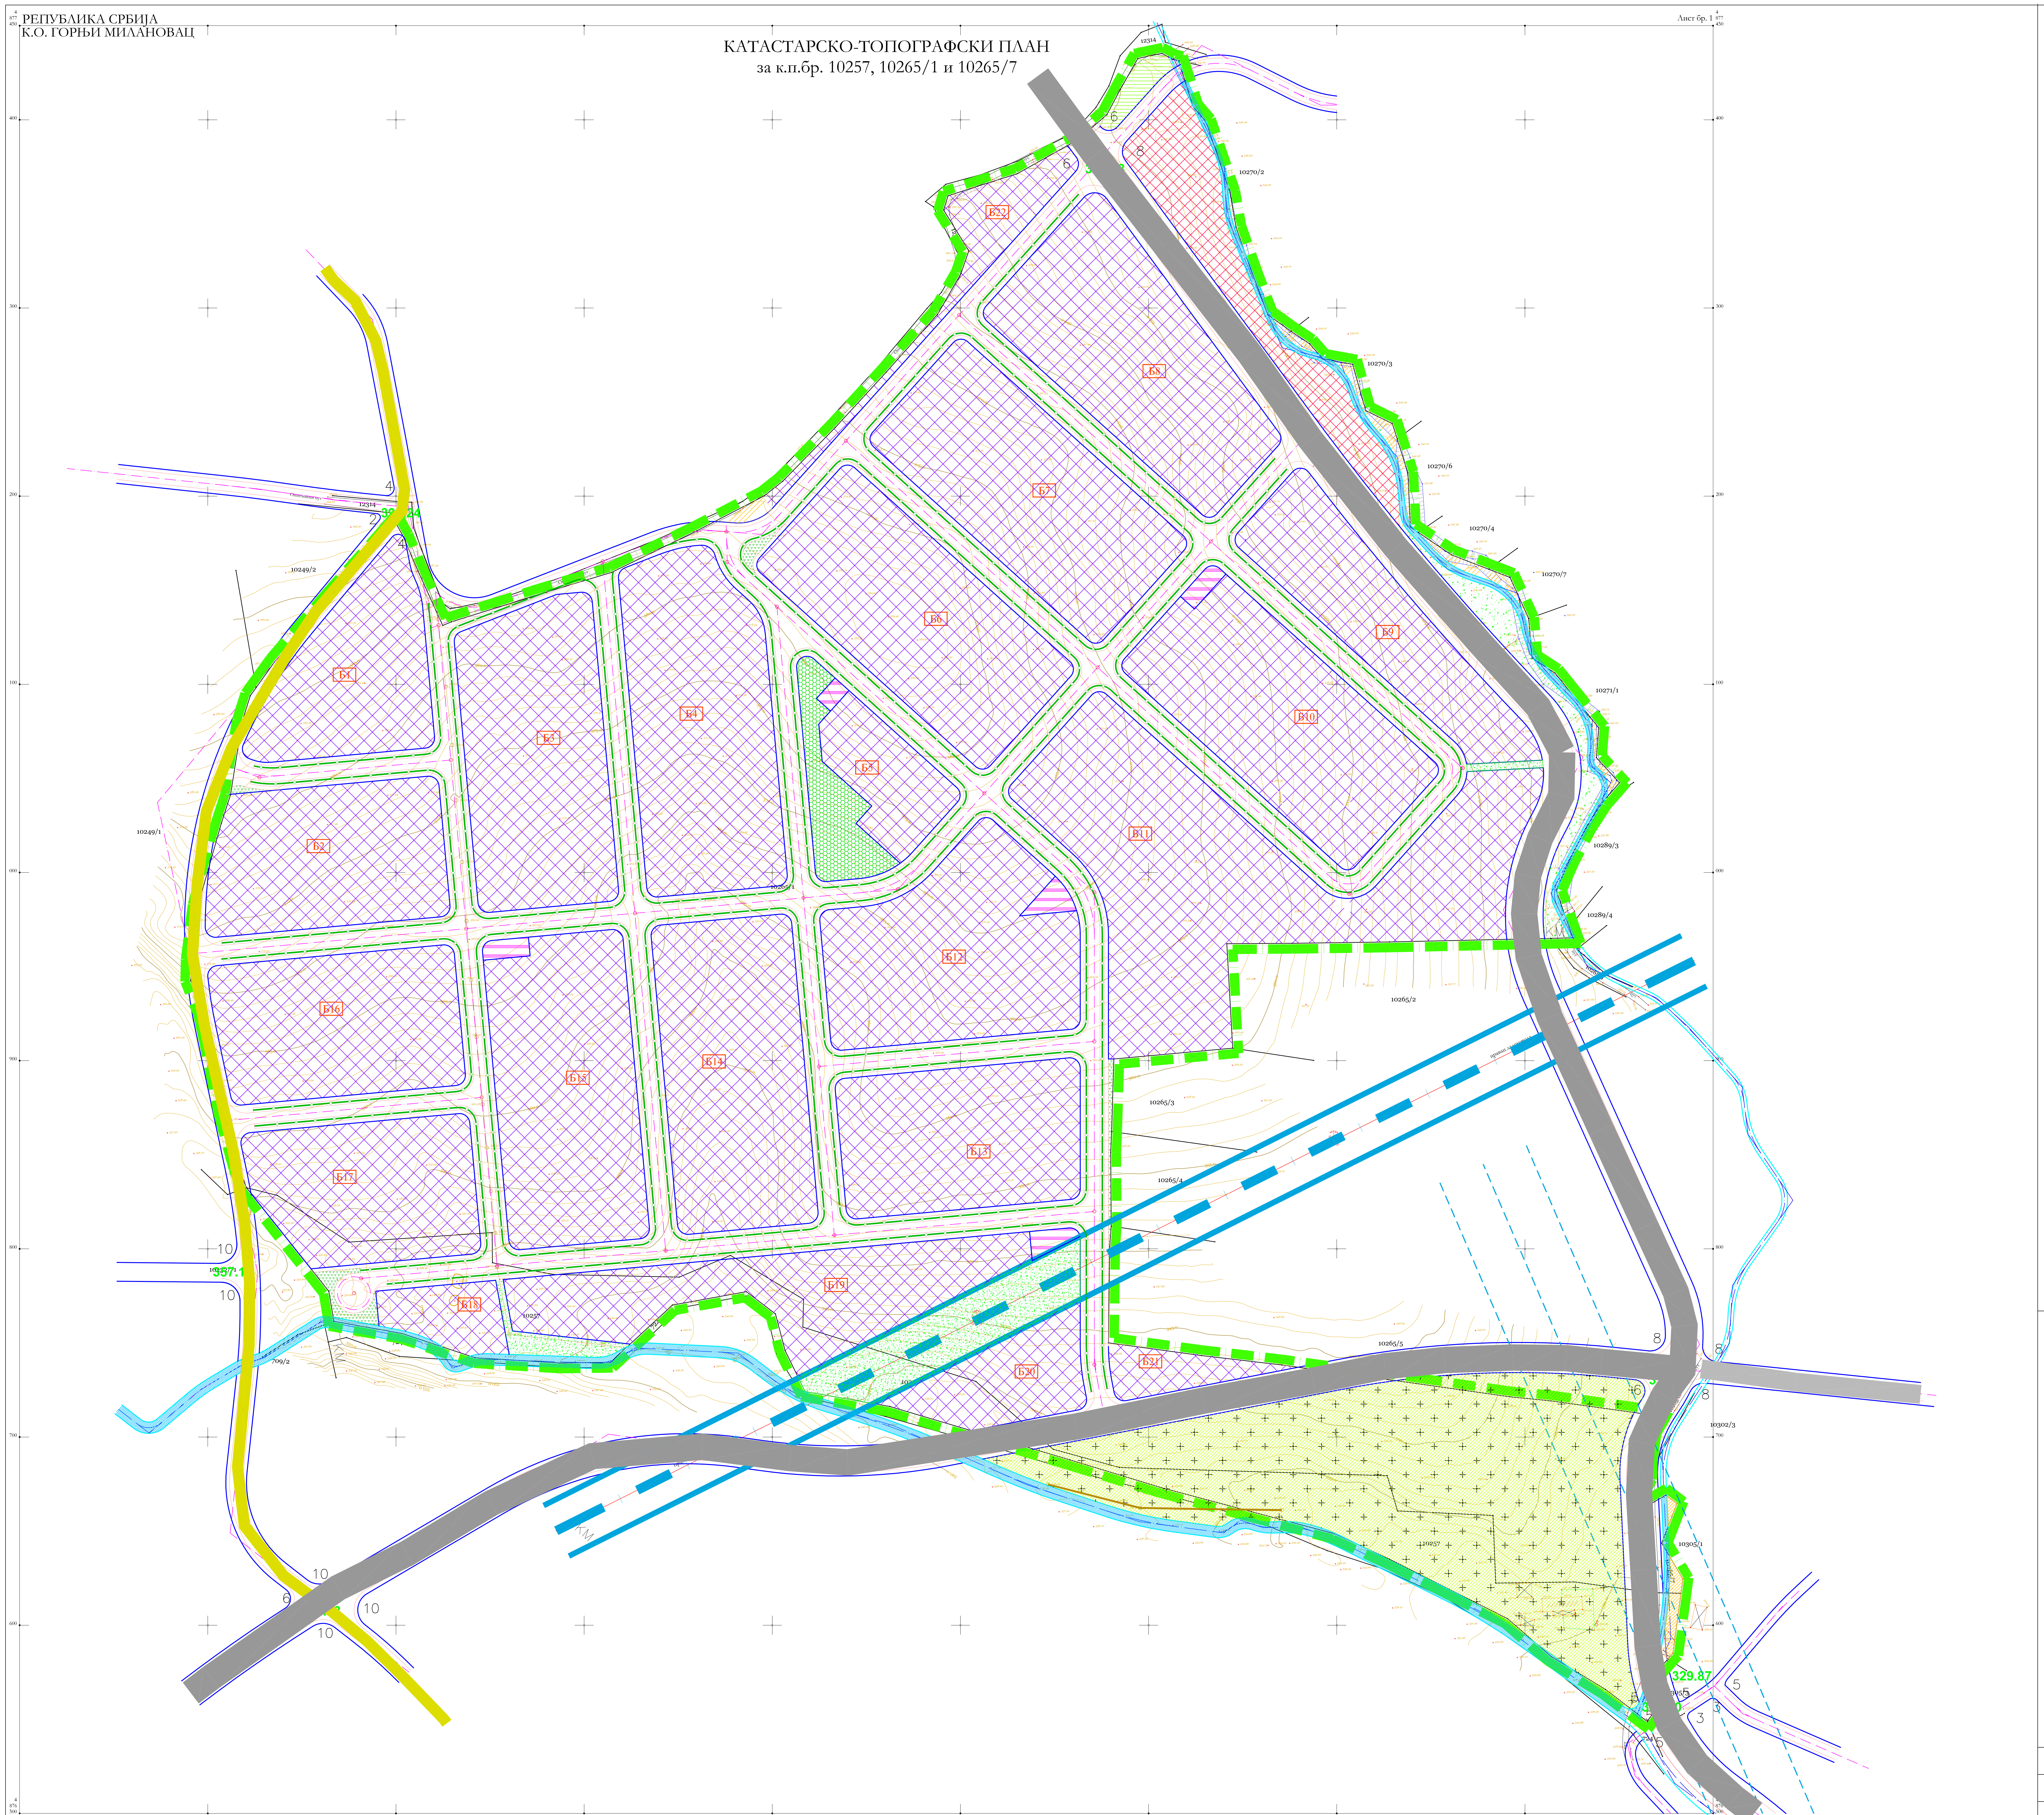
Б1
Б2
Б3
Б4
Б5
Б6
Б7
Б8
Б9
Б10
Б11
Б12
Б13
Б14
Б15
Б16
Б17
Б18
Б19
Б20
Б21
Б22
10270/2
10270/3
10270/6
10270/4
10270/7
10271/1
10289/3
10289/4
10265/2
10265/3
10265/4
10265/5
10257
10249/2
10249/1
12314
10302/3
357.1
329.87

јул 2013. год.
Горњи Милановац

Катастарско-топографски план израдио:
"ГЕОПАК" доо
Горан Поповић дипл. инж. геод.
Рајко Кокић инж. геод.

РАЗМЕРА 1: 1000
Еквидистанција 1,0m

Републички геодетски завод
Служба за катастар непокретности Горњи Милановац
Оверава шеф службе:
Милета Вуловић дипл. инж. геод.

ЛЕГЕНДА
постојеће границе парцела
- - - граница обухвата нацрта плана
— постојеће границе парцела

површине за јавне намене

јавне саобраћајне површине
▬ градска магистрала
▬ сабирна саобраћајница
═ стамбена и сабирна саобраћајница

▨ зеленило у уличном профилу
▭ линеарно зеленило у уличном профилу
▨ зеленило специфичног карактера
▨ локални спортски центар
▨ гробље
▤ објекти комуналне инфраструктуре
▨ зона регулисаног потока
═ далековод 110кВ
- - - коридор далековода из ПГР-а Г. Милановац 2025

остале намене
▩ мешовито пословање
▩ услуге
▨ становање средње густине Б2 Гст 20-30ст/ха

земљиште ван грађевинског подручја
▤ шуме

ПЛАН ДЕТАЉНЕ РЕГУЛАЦИЈЕ
за к.п.бр. 10257, 10265/1 и 10265/7
КО Горњи Милановац

С
З И
Ј

ПЛАНИРАНА НАМЕНА ПОВРШИНА СА ПОДЕЛОМ НА ЈАВНЕ И ОСТАЛЕ ПОВРШИНЕ
Р 1:1000

STUDIO "LINEA"
Vojvode Milića Drinčića 39, Gornji Milanovac

инвеститор
Компанија ˝ТАКОВО˝, а.д.
Горњи Милановац,

одговорни урбаниста
Слободанка Симовић, дипл.инж.арх.
лиценца бр. 200 0581 04

сарадник
Марија Савовић, дипл.инж.арх.
лиценца бр. 200 0582 04

бр.т.д	датум	лист бр.
488/17	08. 2017	4