


РЕПУБЛИКА СРБИЈА  
К.О. Горњи Милановац

# ТОПОГРАФСКО-КАТАСТАРСКИ ПЛАН " Војни политон "

Лист бр. 1

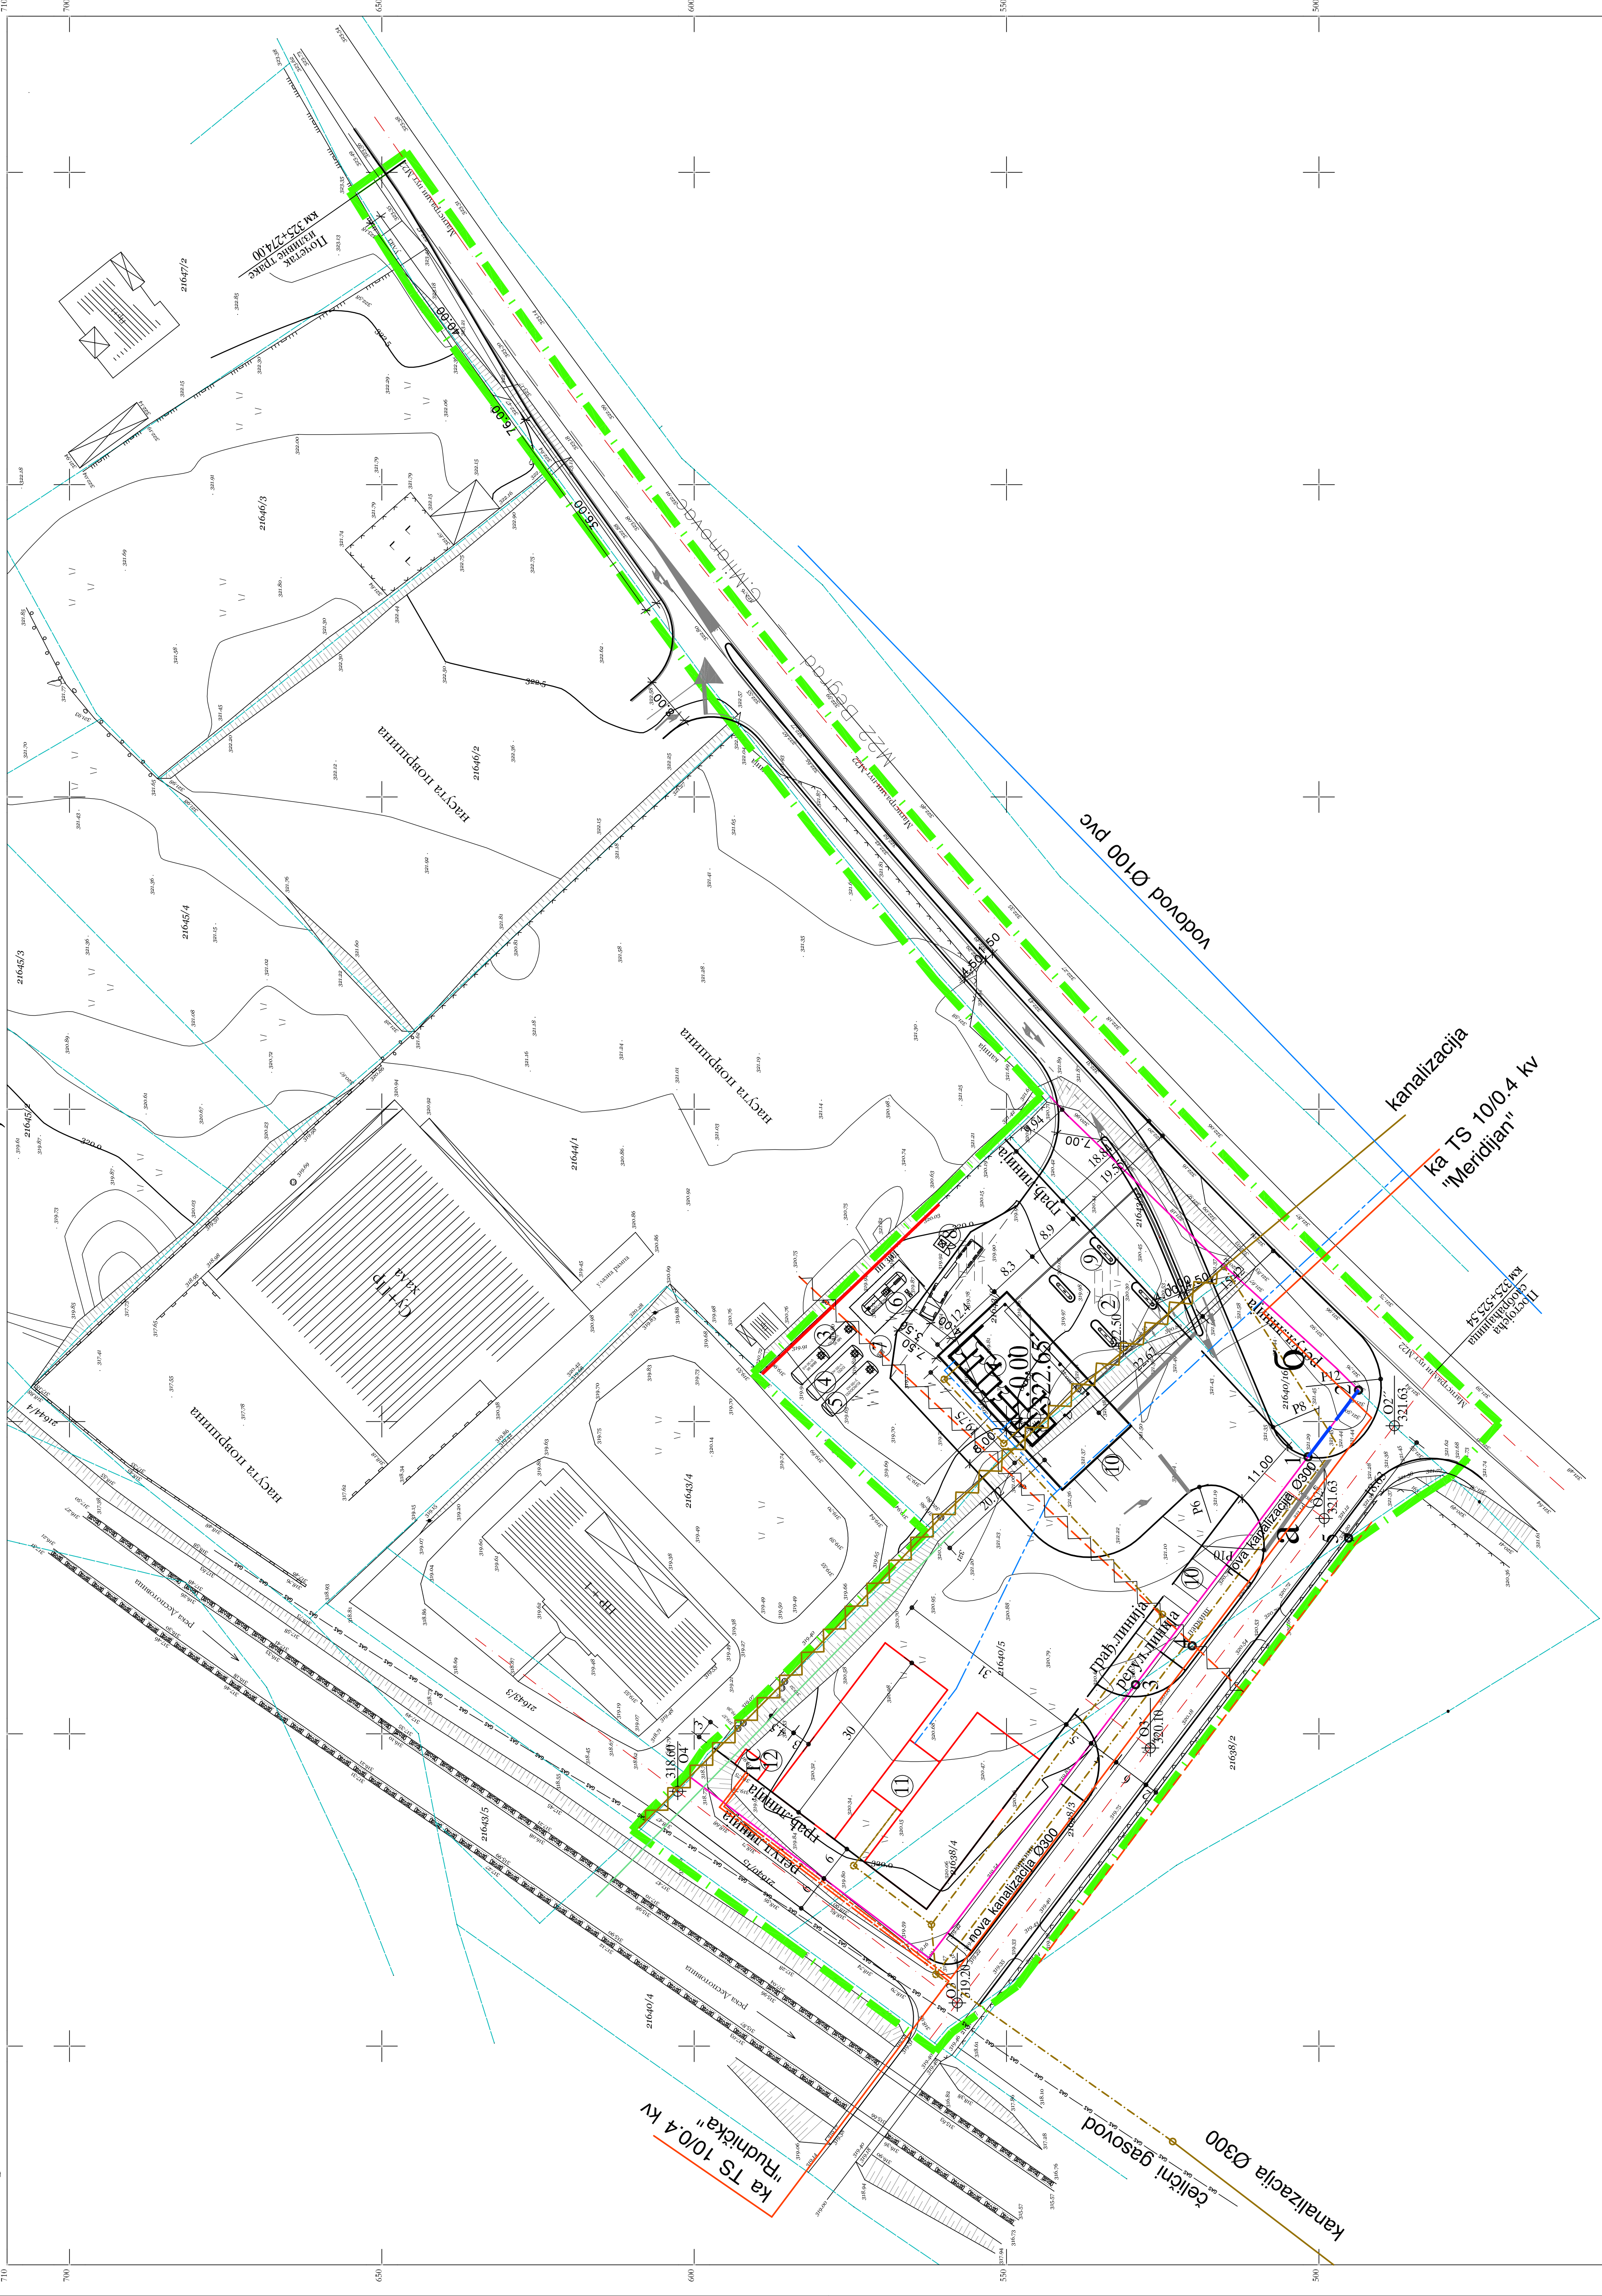

фебруар 2009. год.  
Горњи Милановац

РАЗМЕРА 1: 500  
Еквидистанција 0,5m

Топографско-катастарски план израдио:  
ГЕОПАК доо  
Горан Поповић дипломирани  
Рајко Ковачић инжењер.

## ПЛАН ДЕТАЉНЕ РЕГУЛАЦИЈЕ "ЛИКА"

- ЛЕГЕНДА
- граница плана
  - регулациона линија
  - грађевинска линија
  - граница катастарских парцела
  - нове границе парцела
  - границе парцела које се укидају
  - постојећи подземни ка кабал
  - постојећа ваздушна НН мрежа
  - новопланирана грађевина
  - пост. ваздушна НН мрежа која се укида
  - новопланирана подземна НН мрежа
  - постојећа подземна мрежа
  - новопланирана водоводна мрежа
  - постојећа канализациона мрежа
  - постојећа капиларна мрежа која се укида
  - новопланирана канализација
  - новопланирана атмосферска канализација
  - постојећа цевоводна гасовод

СИНХРОН ПЛАН МРЕЖЕ  
ПЛАНИРАНЕ  
ИНФРАСТРУКТУРЕ  
P 1:500

STUDIO "LINEA"	
инжењер	
"ЛИКА" доо, Горњи Милановац	
инженеринг урбаниста	
инженеринг електроенерџике	
српски бр. 2010582/14	
Слободана Стојковић, дипломирани инжењер	бр.14
лиштен бр. 2010581/14	224/10
	02.2010
	9