
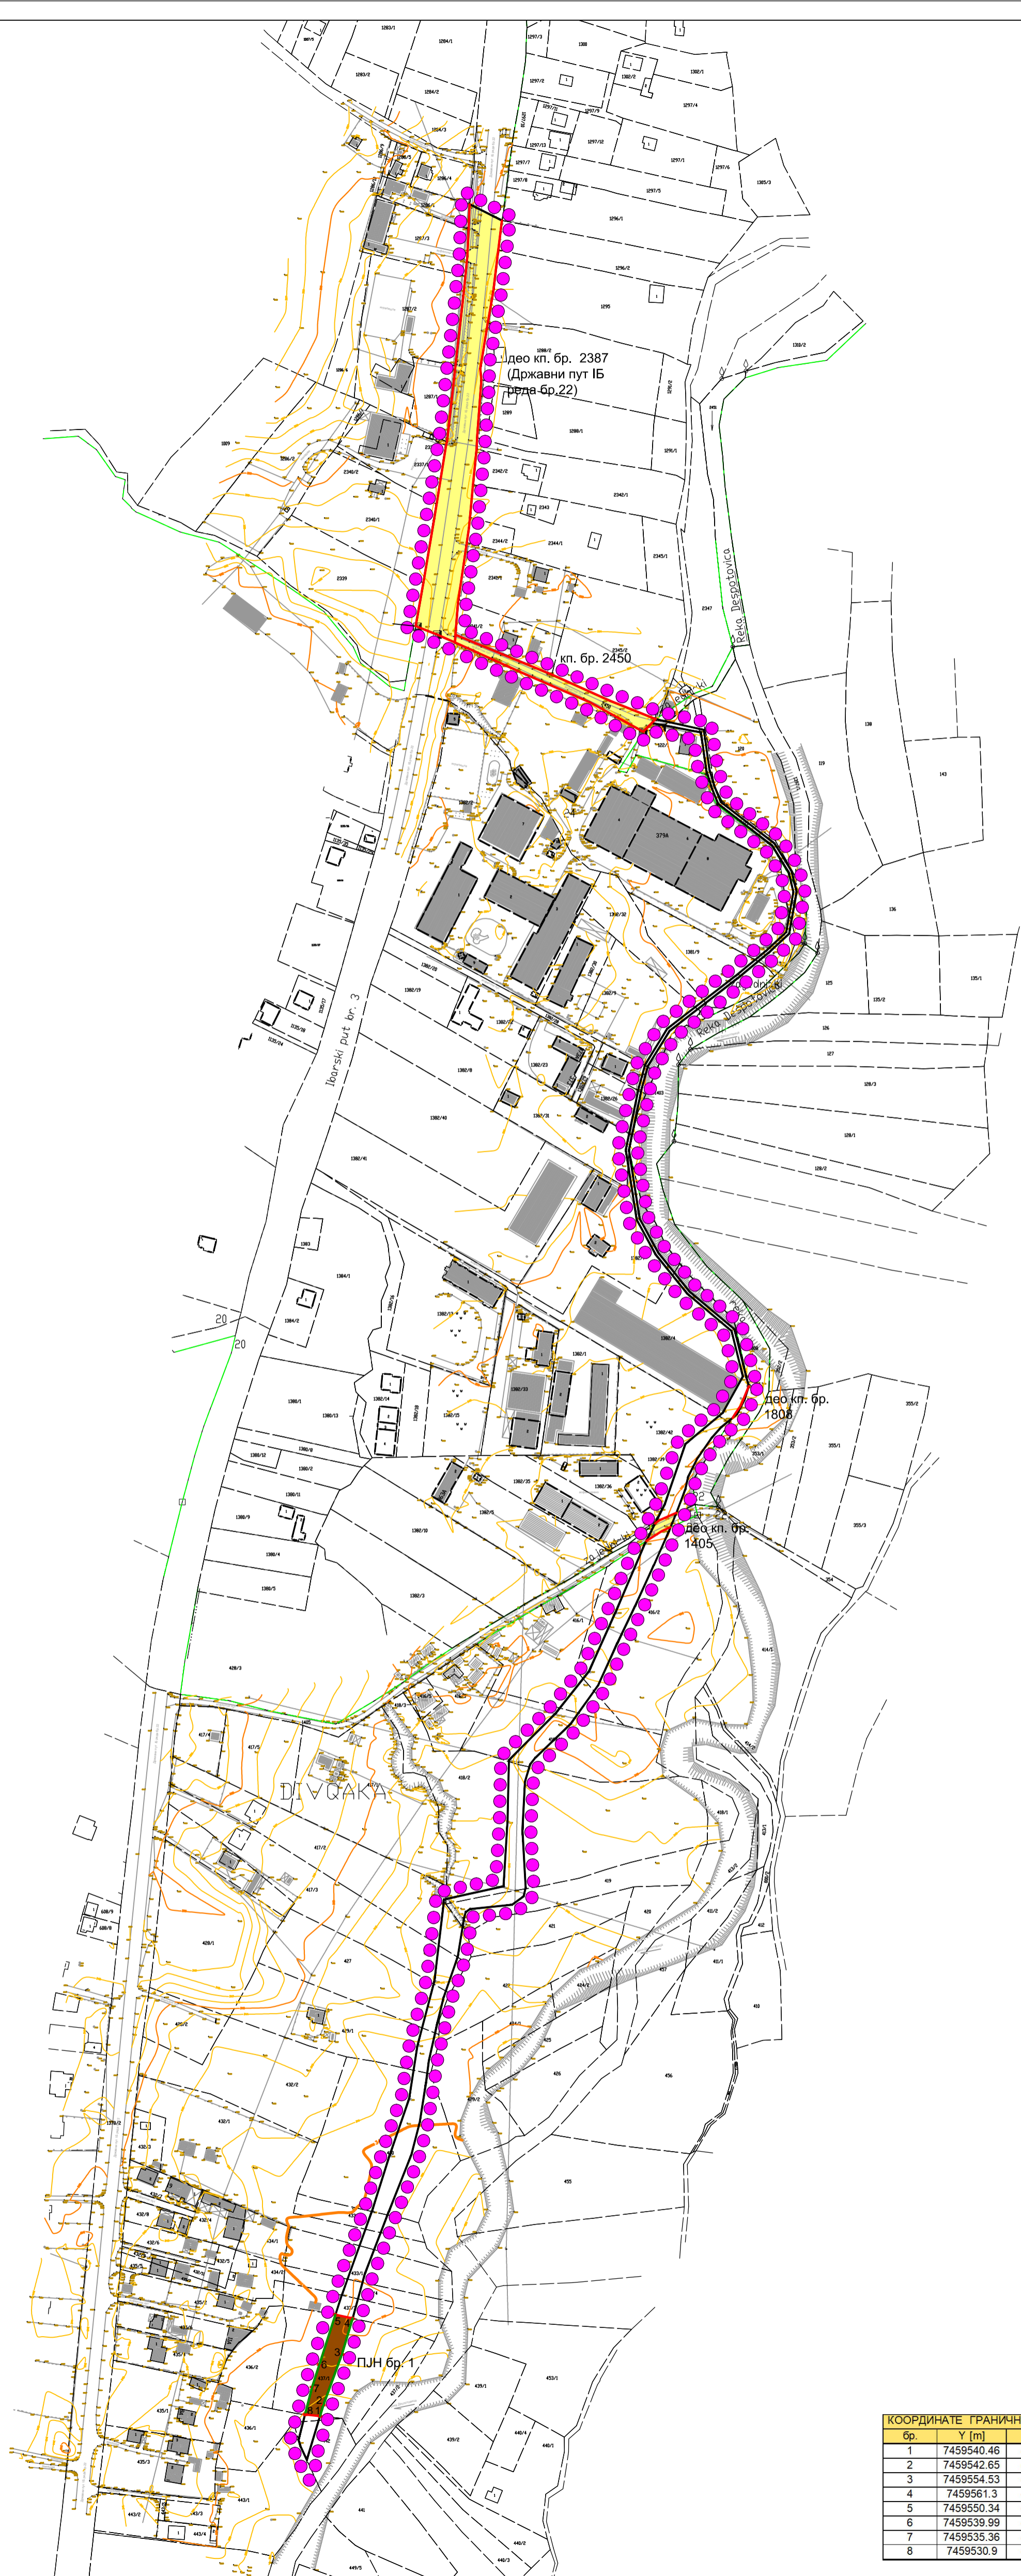


ПЛАН ДЕТАЉНЕ РЕГУЛАЦИЈЕ
за изградњу фекалне канализације
Миловановића Чаир

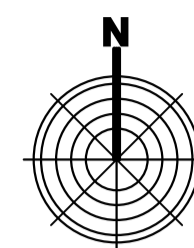

ЛЕГЕНДА:

- Граница плана детаљне регулације
- Регулациона линија
- Регулациона линија која се поклапа са границом постојећом катастарској парцеле
- 5 Гранична тачка површине јавне намене

ПОВРШИНЕ ЈАВНЕ НАМЕНЕ

- Саобраћајне површине
- Комунално
- Водно земљиште
- ПЈН бр. 1 Ознака површине јавне намене

КООРДИНАТЕ ГРАНИЧНИХ ТАЧАКА		
бр.	Y [m]	X [m]
1	7459540.46	4878212.53
2	7459542.65	4878219.74
3	7459554.53	4878252.17
4	7459561.3	4878275.04
5	7459550.34	4878277.36
6	7459539.99	4878245.29
7	7459535.36	4878230.95
8	7459530.9	4878213.55

ГОРЊИ МИЛАНОВАЦ

ПЛАН ДЕТАЉНЕ РЕГУЛАЦИЈЕ
ЗА ИЗГРАДЊУ ФЕКАЛНЕ КАНАЛИЗАЦИЈЕ
МИЛОВАНОВИЋА ЧАИР

НАЗИВ ЛИСТА: _____ БРОЈ ЛИСТА: _____

ПЛАН ПОВРШИНА ЈАВНИХ НАМЕНА СА СМЕРНИЦАМА ЗА СПРОВОЂЕЊЕ 4.

РАЗМЕРА: 1 : 2500 ДАТУМ: 2022. г.

РУКОВОДИЛАЦ РАДНОГ ТИМА: **Марија Орлић Пољаковић,**
дипломирани просторни планер

ДИРЕКТОР: **Марина Агатуновић, дипл.екон.**

НАРУЧИЛАЦ:
ОПШТИНСКА УПРАВА ОПШТИНЕ
ГОРЊИ МИЛАНОВАЦ

ОБРАЂИВАЧ: "ИНФОПЛАН" Д.О.О. АРАНЂЕЛОВАЦ



12084
ISO 9001:2008
SRPS ISO 9001:2008