
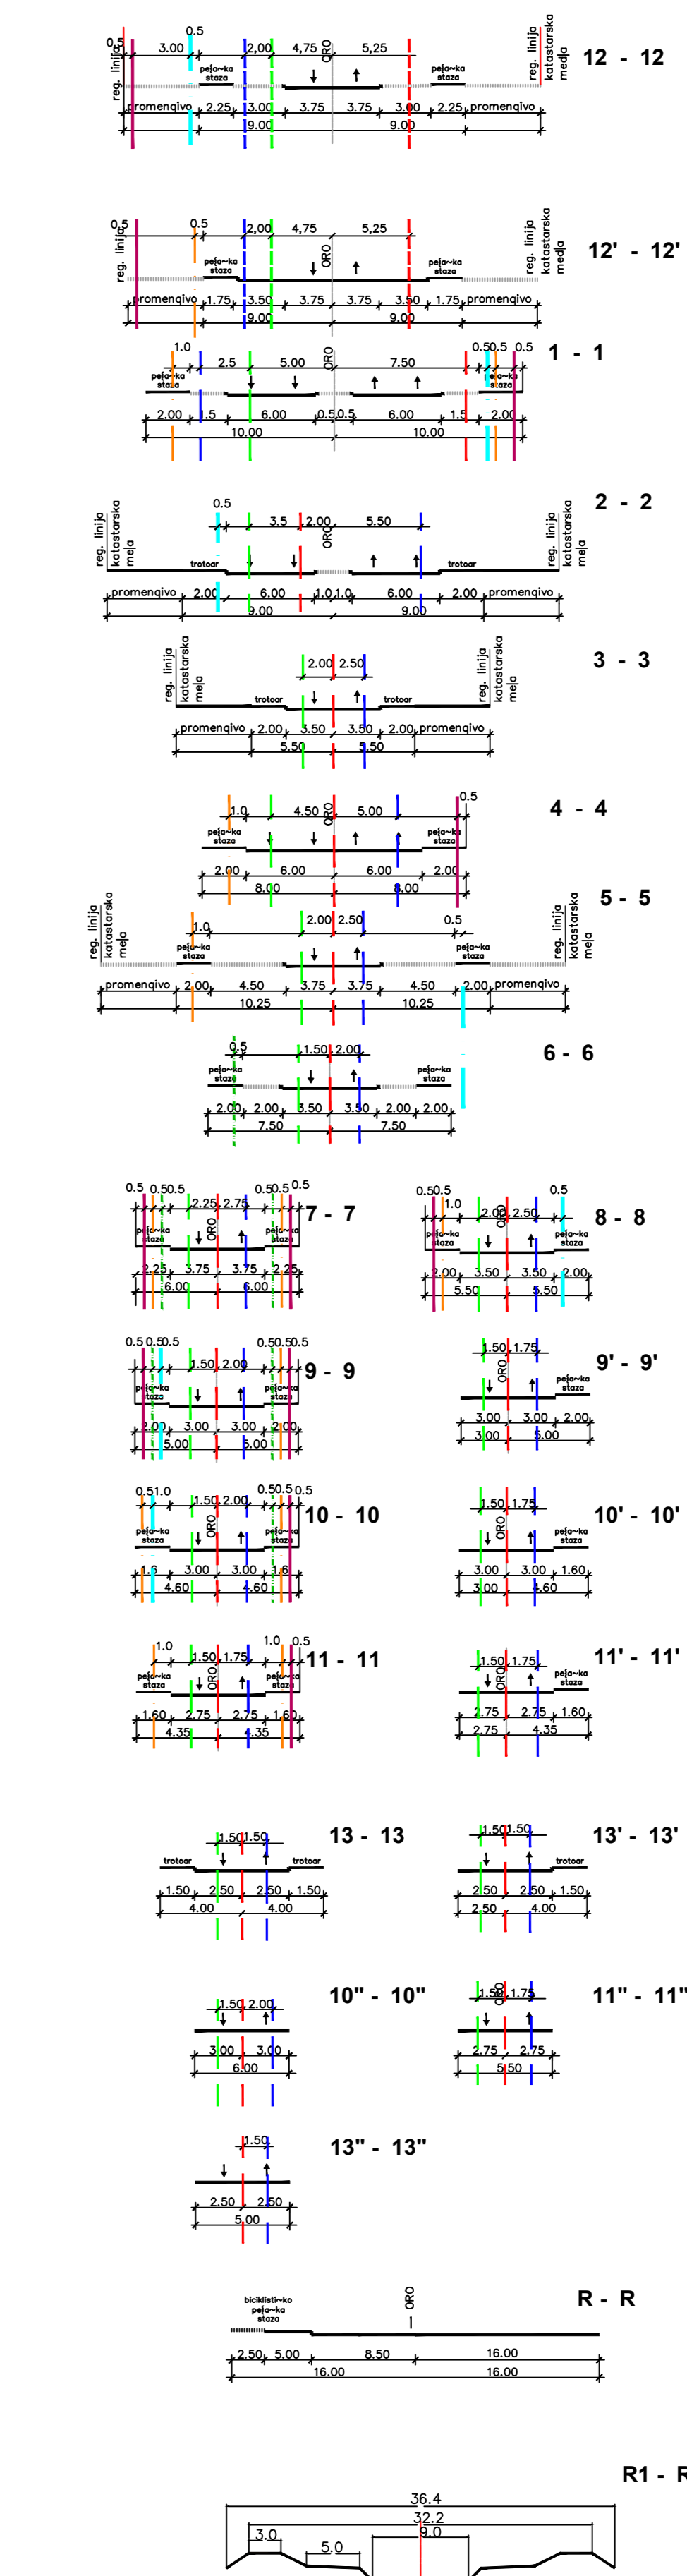
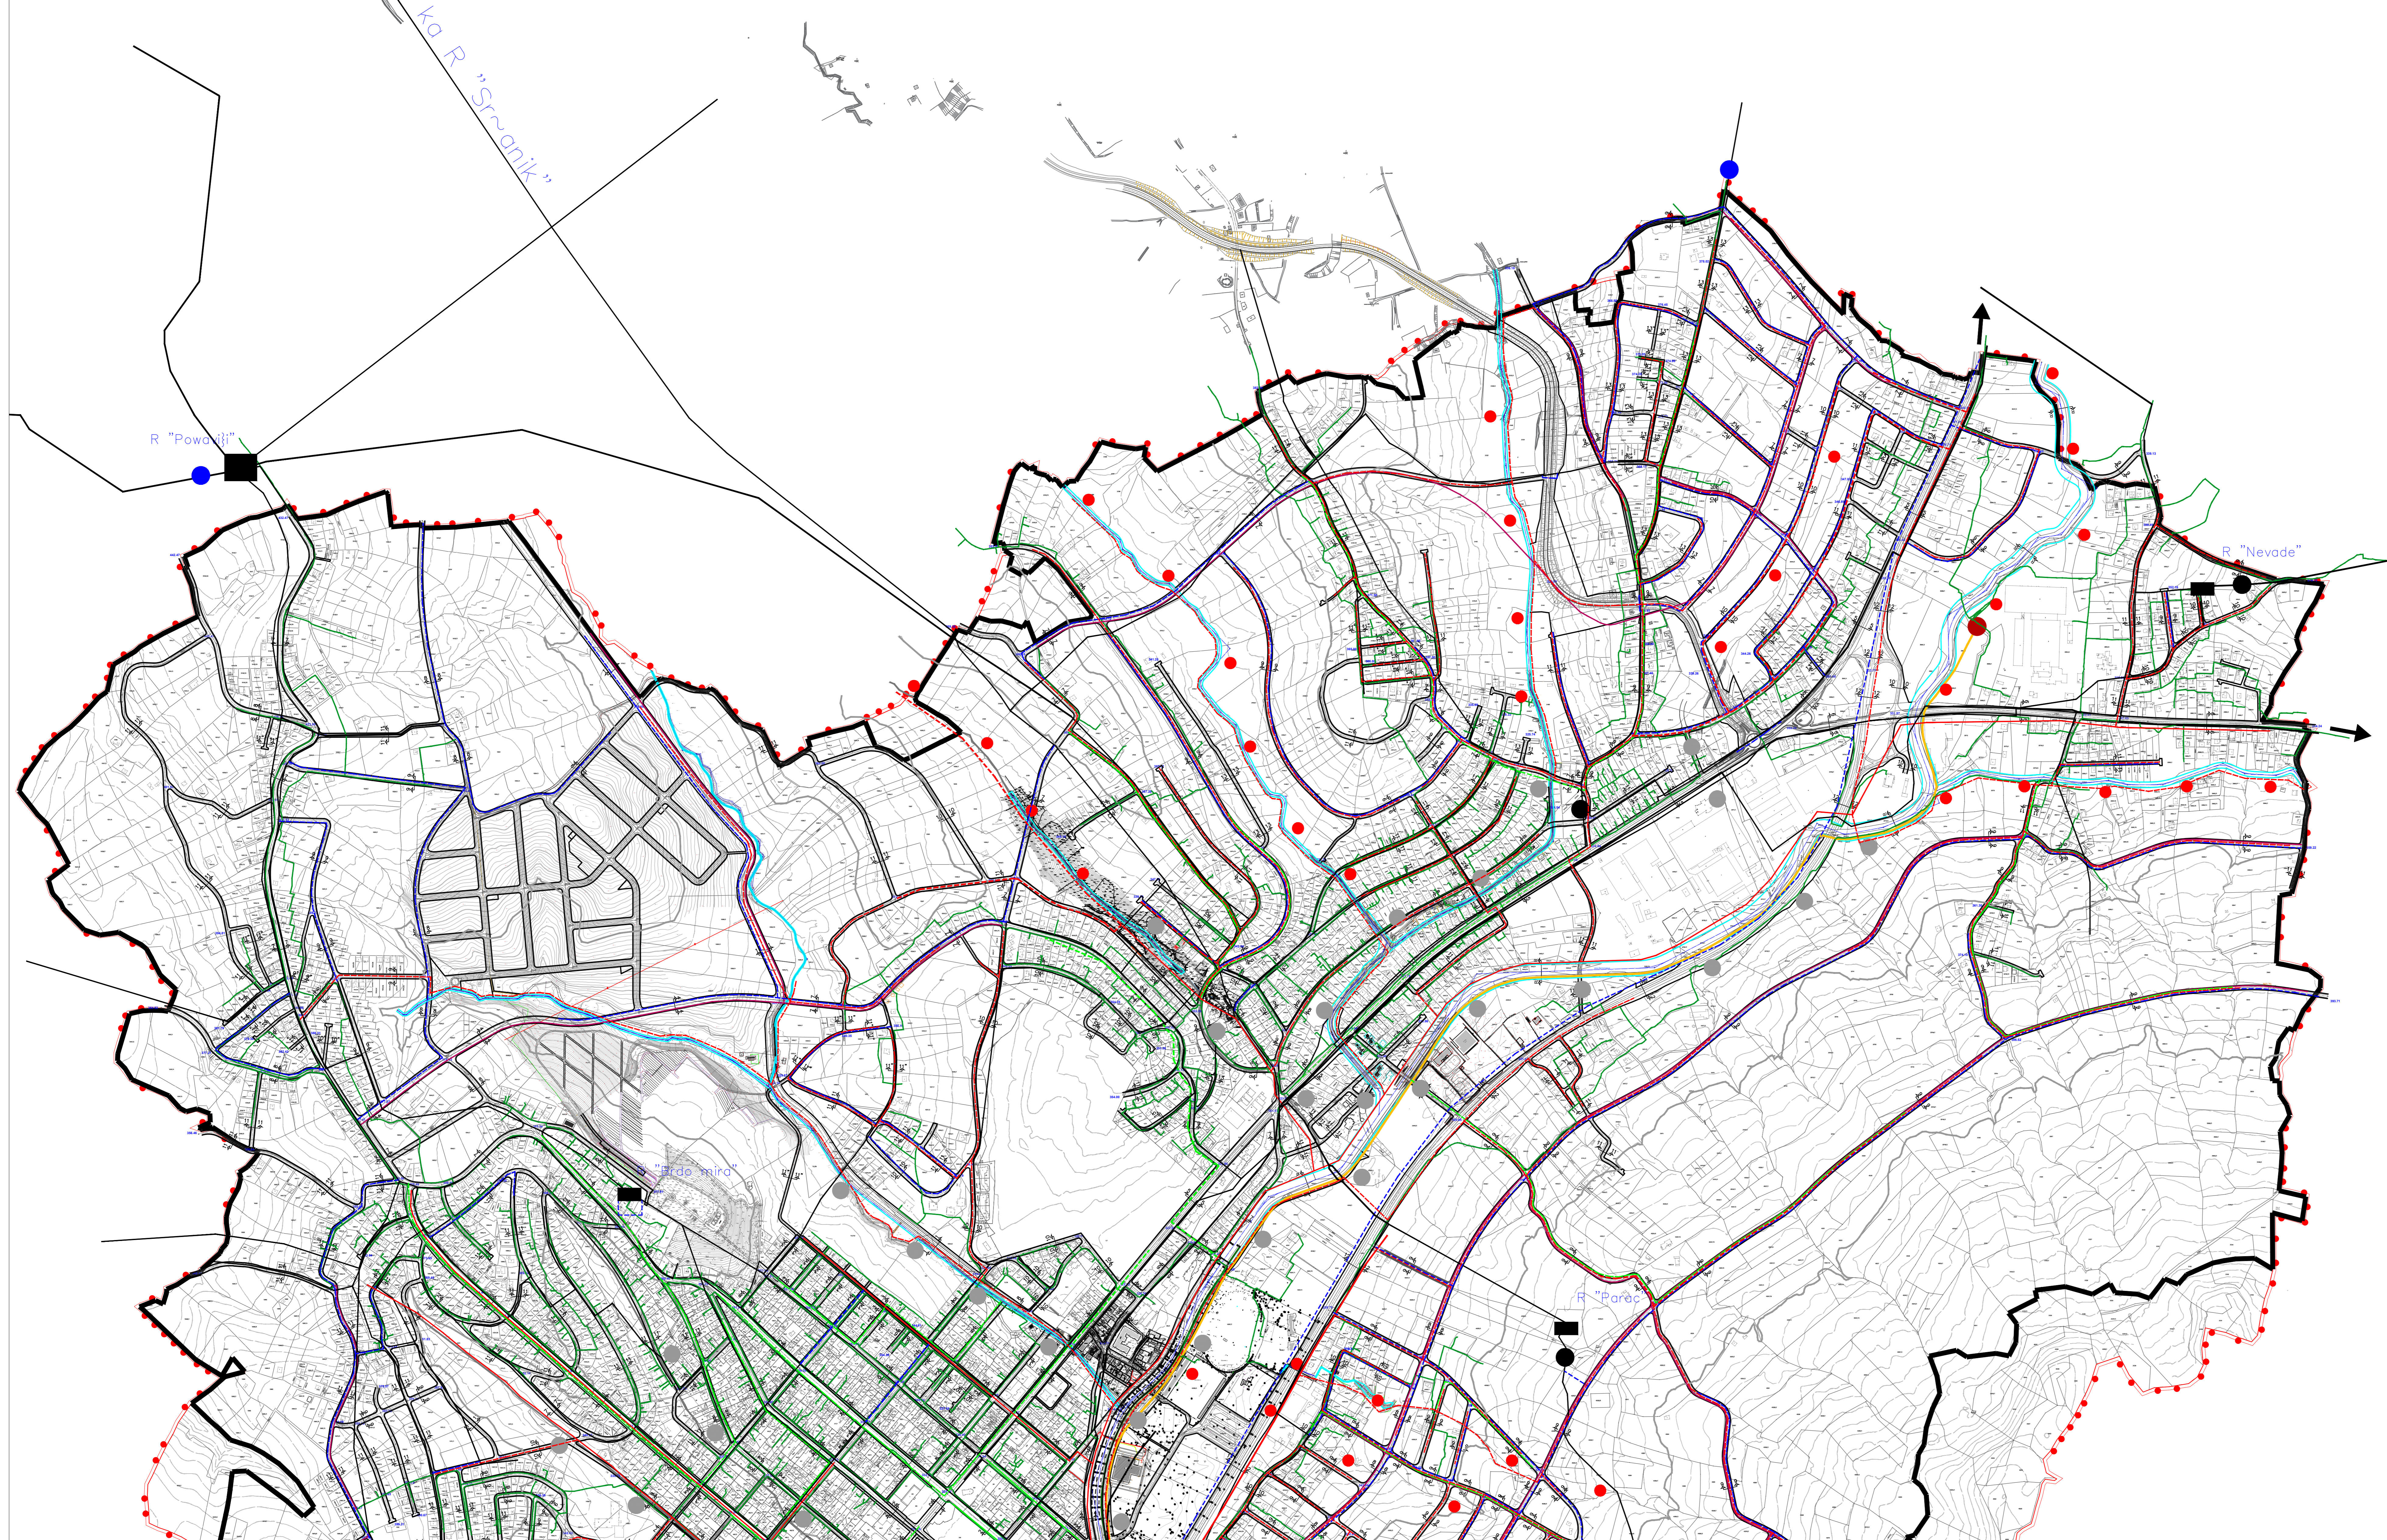
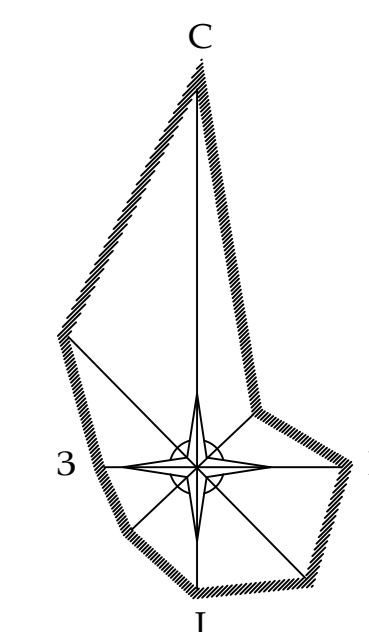


Измене и допуне
 ПЛАНА ГЕНЕРАЛНЕ РЕГУЛАЦИЈЕ
 за насељено место Горњи Милановац
 "Горњи Милановац 2025" у
 Горњем Милановцу

НАЦРТ ПЛАНА

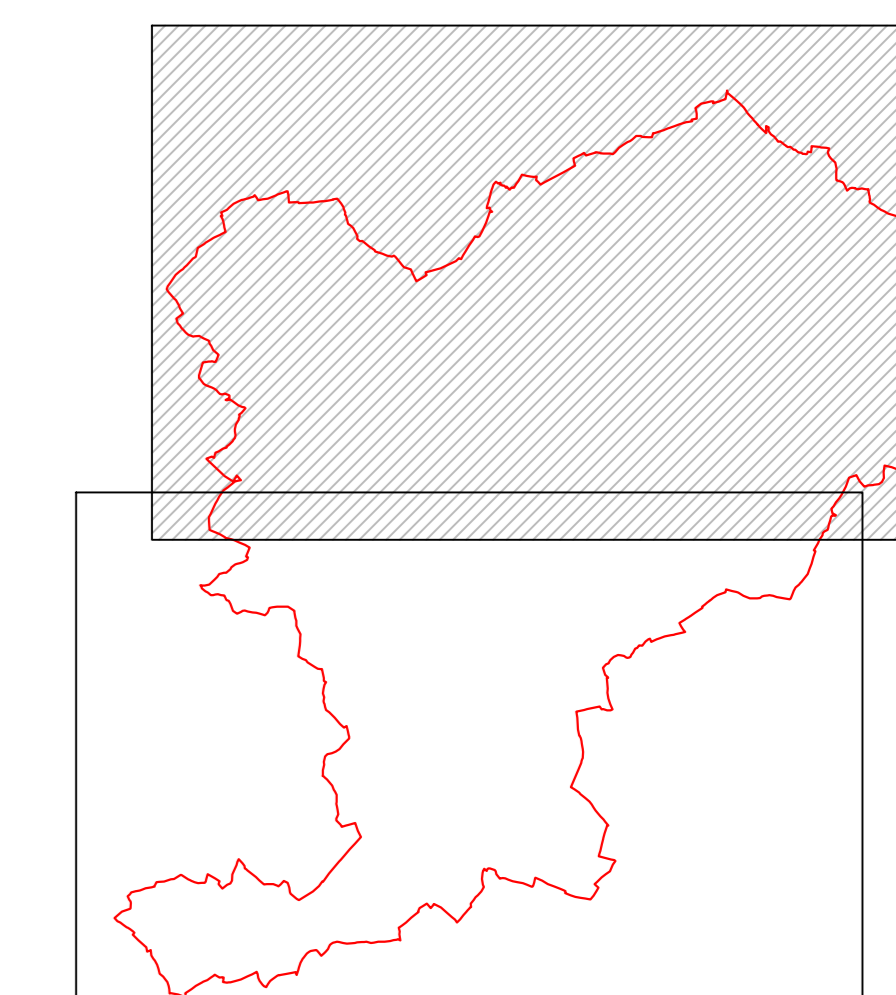

ЛЕГЕНДА

ВОДОПРИВРЕДНА ИНФРАСТРУКТУРА

- Постојећа водоводна линија
- Планирана водоводна линија
- Постојећа фекална канализација
- Планирана фекална канализација
- Постојећа кишна канализација
- Планирана кишна канализација
- Постојећи резервоар
- Планирани резервоар
- Постојећа црна станица
- Постојећа водорегулација
- Планирана водорегулација

ТЕРМОЕНЕРГЕТСКА ИНФРАСТРУКТУРА

- Граница висинских зона
- Постојећа МРС
- Постојећа ГМРС
- Постојећи гасовод високог притиска са заштитним коридором
- Постојећи гасовод средњег притиска
- Постојећа дистрибутивна гасоводна мрежа
- Планирана дистрибутивна гасоводна мрежа
- Планирани кабл 35kV
- Постојећи кабл 10kV
- Планирани кабл 10kV
- Постојећи оптички кабл
- Планирани оптички кабл

граница Измене и допуне ПГР-а

**ВОДОПРИВРЕДНА И
 ТЕРМОЕНЕРГЕТСКА ИНФРАСТРУКТУРА**
 Р = 1: 5 000 лист бр. 10.1

**УРБАНПРОЈЕКТ - ПРЕДУЗЕЋЕ ЗА КОНСАЛТИНГ,
 УРБАНИЗАМ, ПРОЈЕКТОВАЊЕ И ИНЖЕЊЕРИНГ**

Одговорни урбаниста
 Зорница Сртеговић, дипл. инж. арх.