
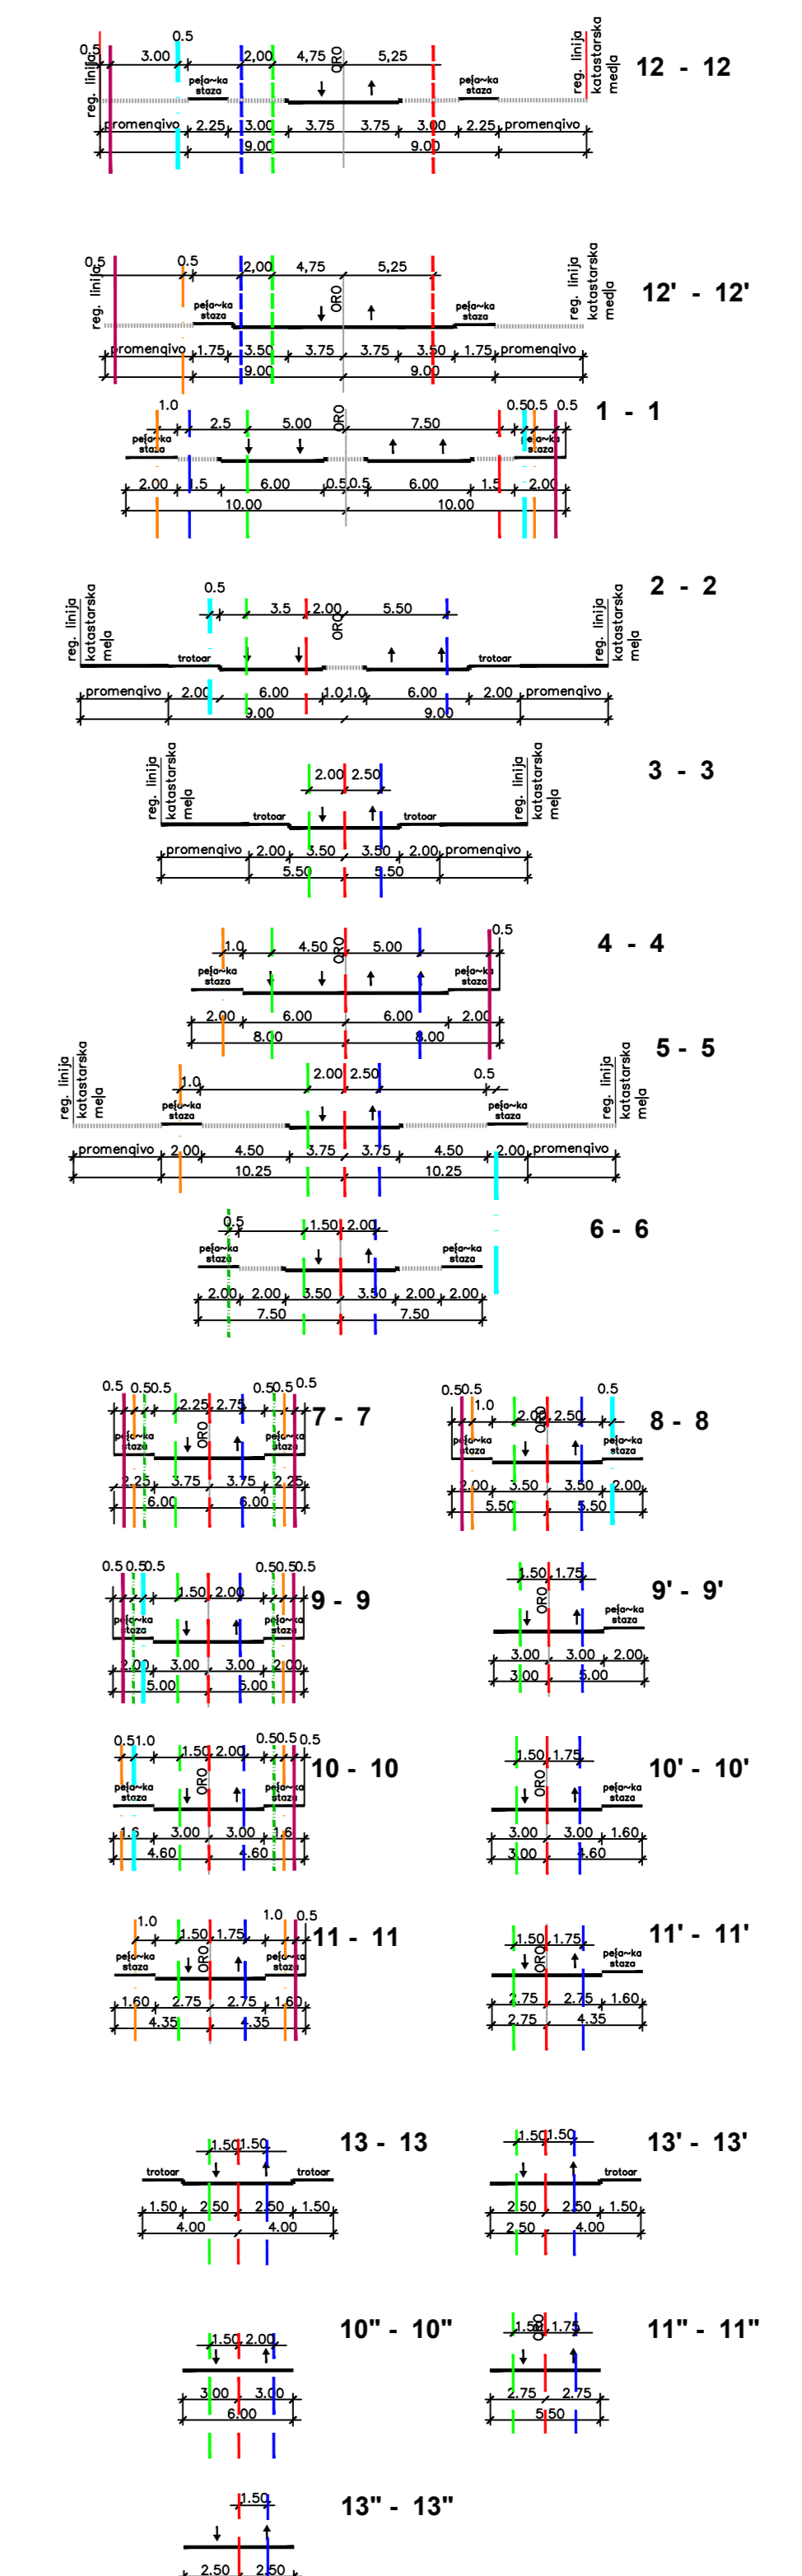
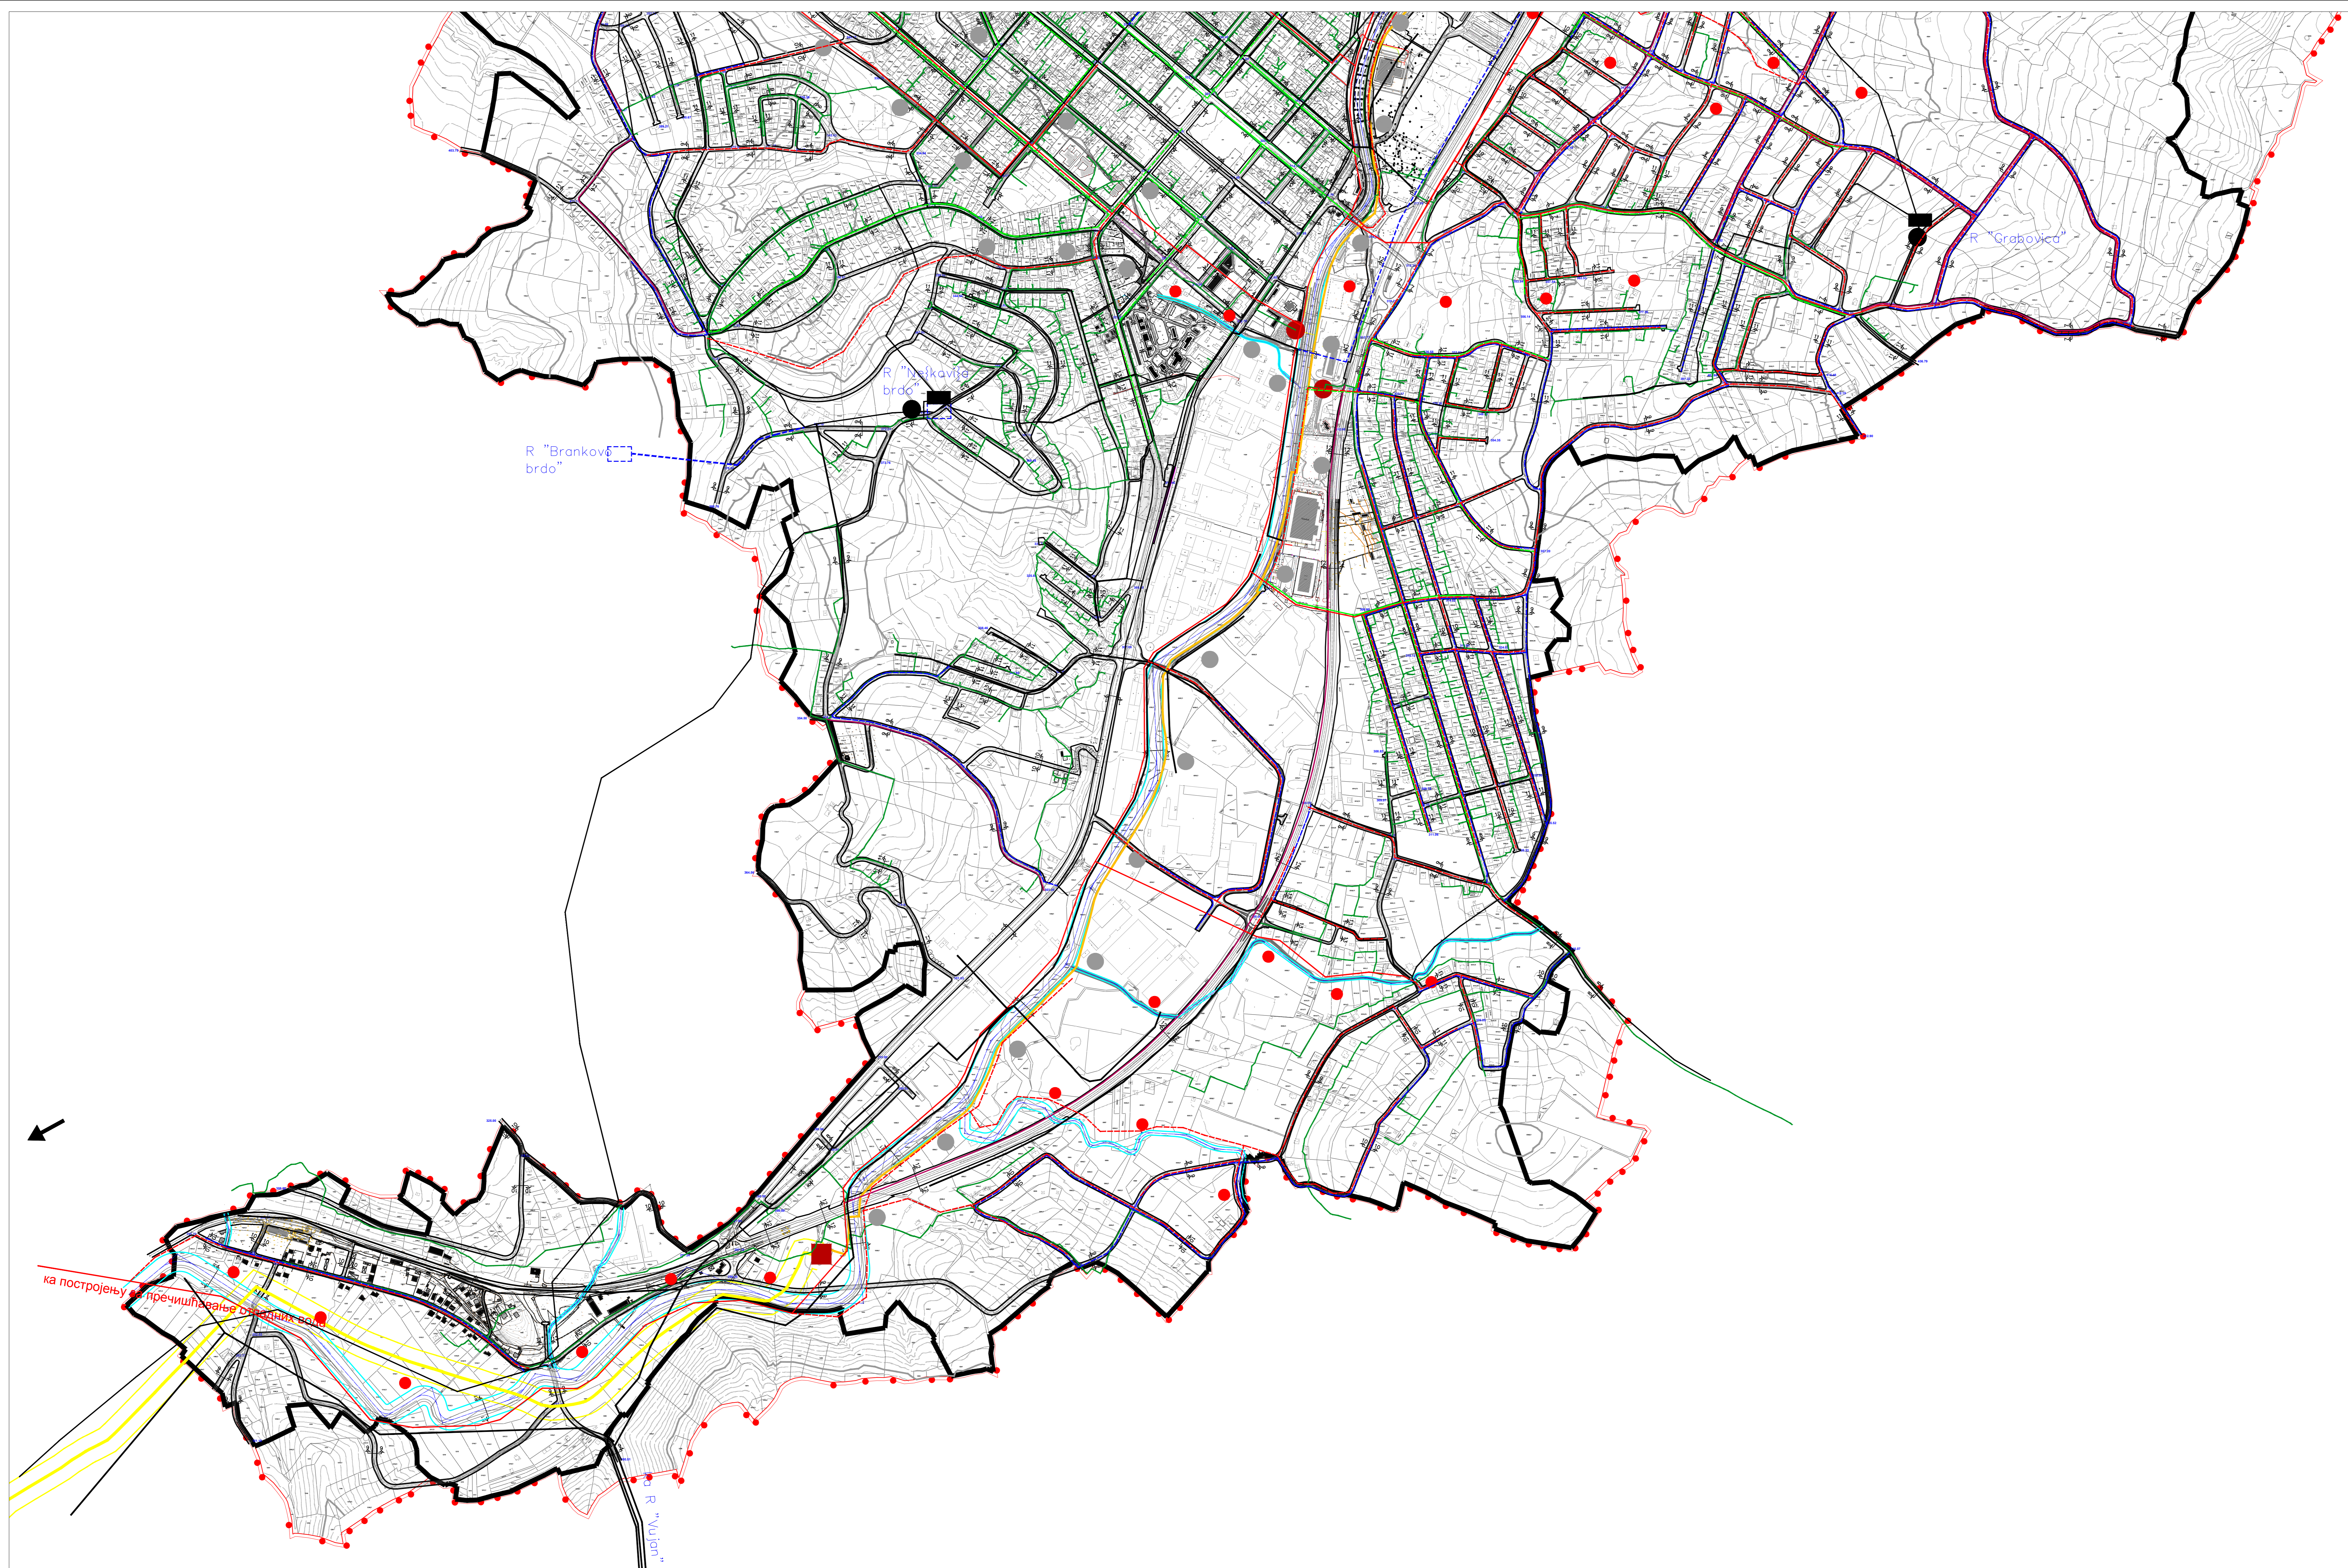


Измене и допуне
ПЛАНА ГЕНЕРАЛНЕ РЕГУЛАЦИЈЕ
 за насељено место Горњи Милановац
 "Горњи Милановац 2025" у
 Горњем Милановцу

НАЦРТ ПЛАНА

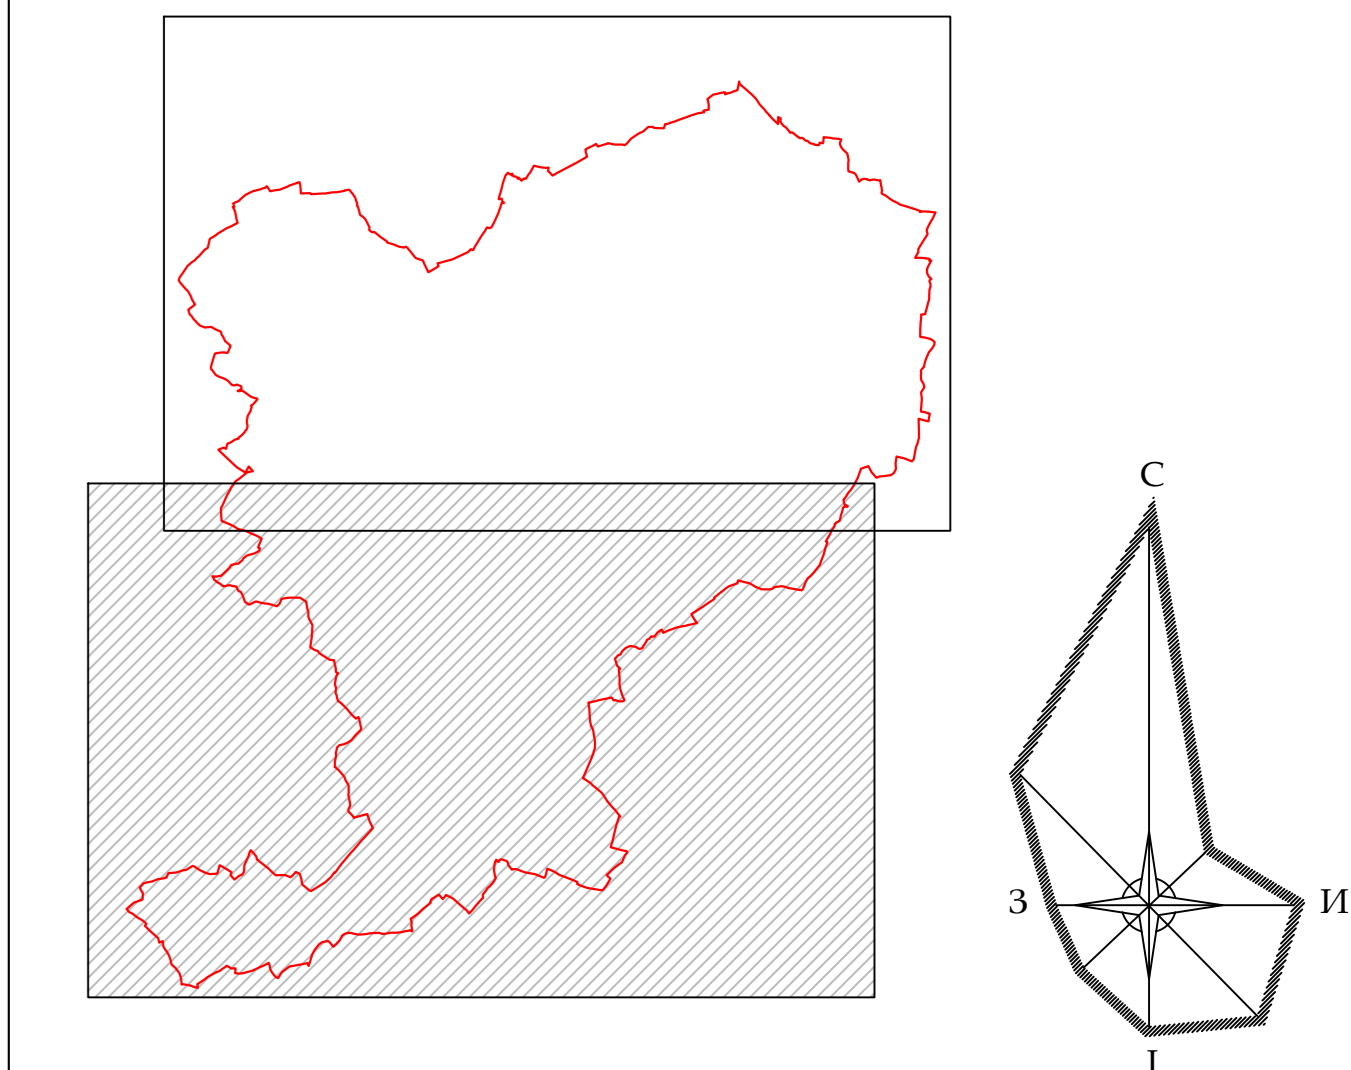

ЛЕГЕНДА

- ВОДОПРИВРЕДНА ИНФРАСТРУКТУРА**
- Постојећа водоводна линија
 - - - - - Планирана водоводна линија
 - Постојећа фекална канализација
 - - - - - Планирана фекална канализација
 - Постојећа кишна канализација
 - - - - - Планирана кишна канализација
 - Постојећи резервоар
 - Планирани резервоар
 - Постојећа црна станица
 - Постојећа водорегулација
 - Планирана водорегулација
- ТЕРМОЕНЕРГЕТСКА ИНФРАСТРУКТУРА**
- Граница висинских зона
 - Постојећа МРС
 - Постојећа ГМРС
 - Постојећи гасовод високог притиска са заштитним коридором
 - Постојећи гасовод средњег притиска
 - Постојећа дистрибутивна гасоводна мрежа
 - Планирана дистрибутивна гасоводна мрежа
 - Планирани кабл 35kV
 - Постојећи кабл 10kV
 - Планирани кабл 10kV
 - Постојећи оптички кабл
 - Планирани оптички кабл
 - граница Измене и допуне ПГР-а

**ВОДОПРИВРЕДНА И
 ТЕРМОЕНЕРГЕТСКА ИНФРАСТРУКТУРА**
 Р = 1: 5 000 лист бр. 10.2

**УРБАНПРОЈЕКТ - ПРЕДУЗЕЋЕ ЗА КОНСАЛТИНГ,
 УРБАНИЗАМ, ПРОЈЕКТОВАЊЕ И ИНЖЕЊЕРИНГ**

Одговорни урбаниста
 Зорница Сретеновић, дипл. инж. арх.
 Директор
 Андреја Андрић, дипл. инж. грађ.
 децембар, 2022. г.