
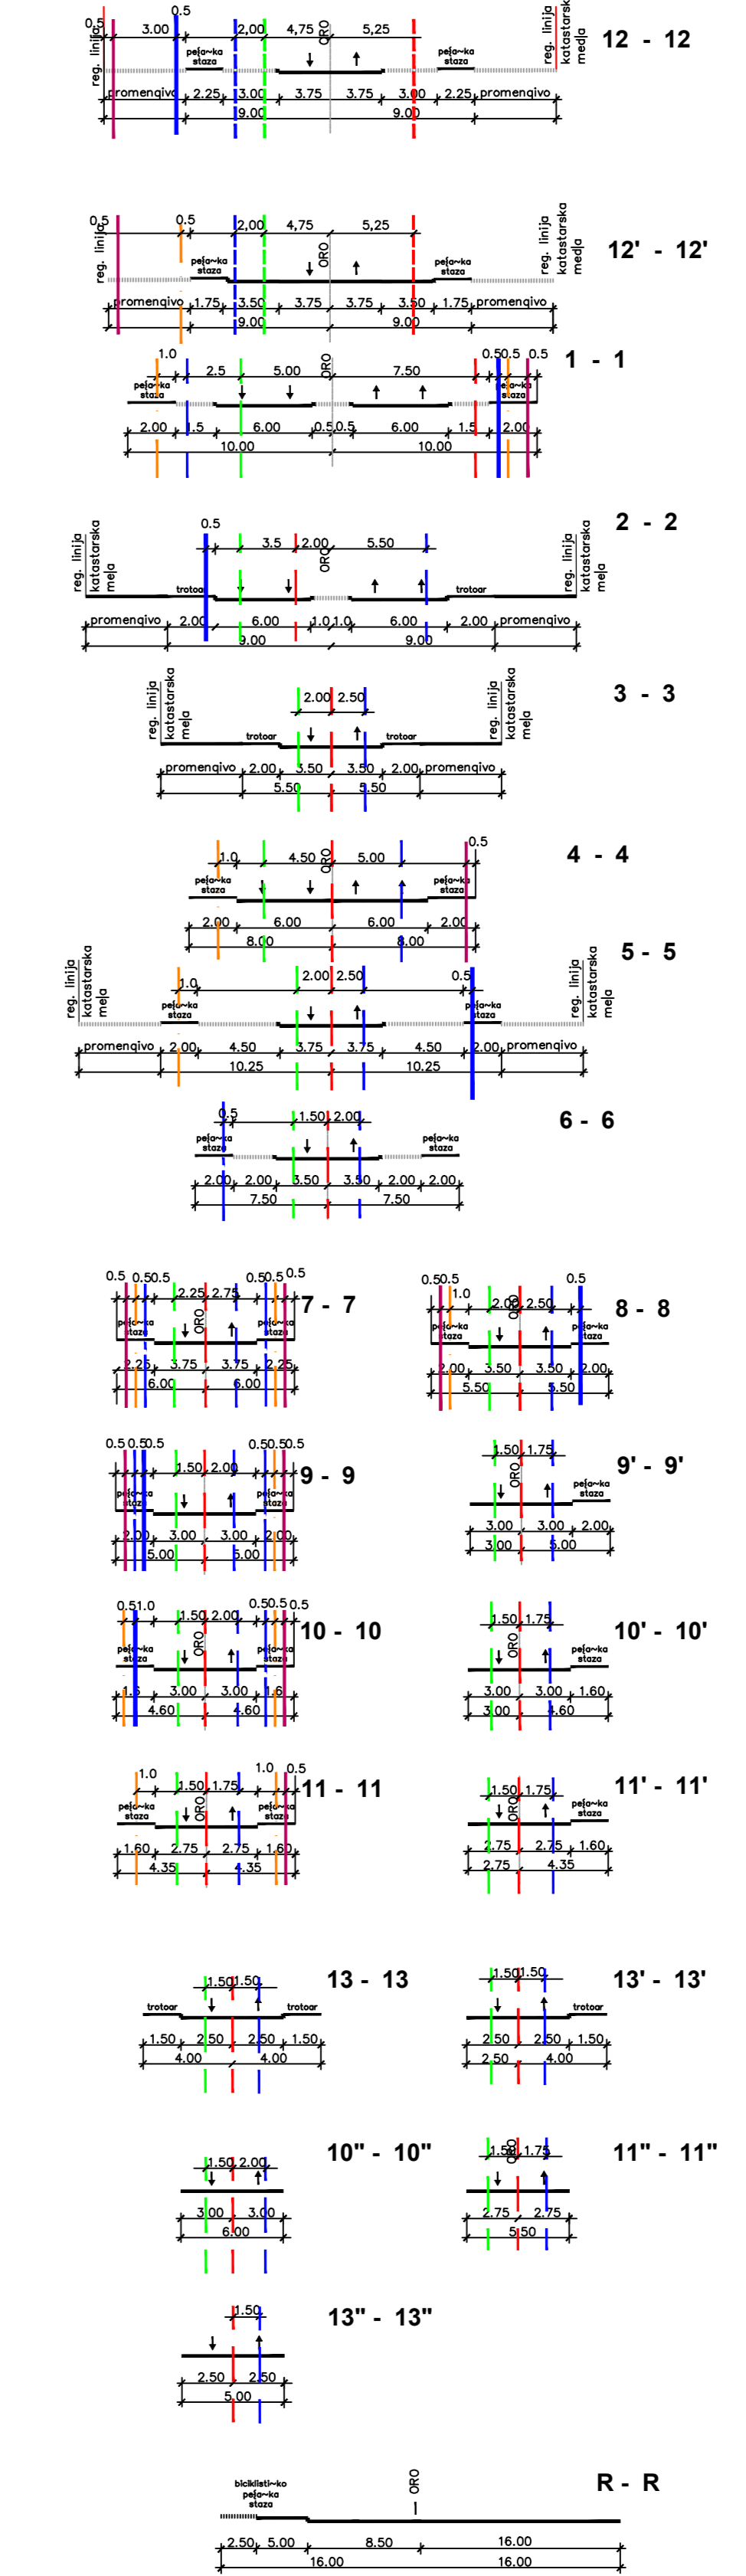
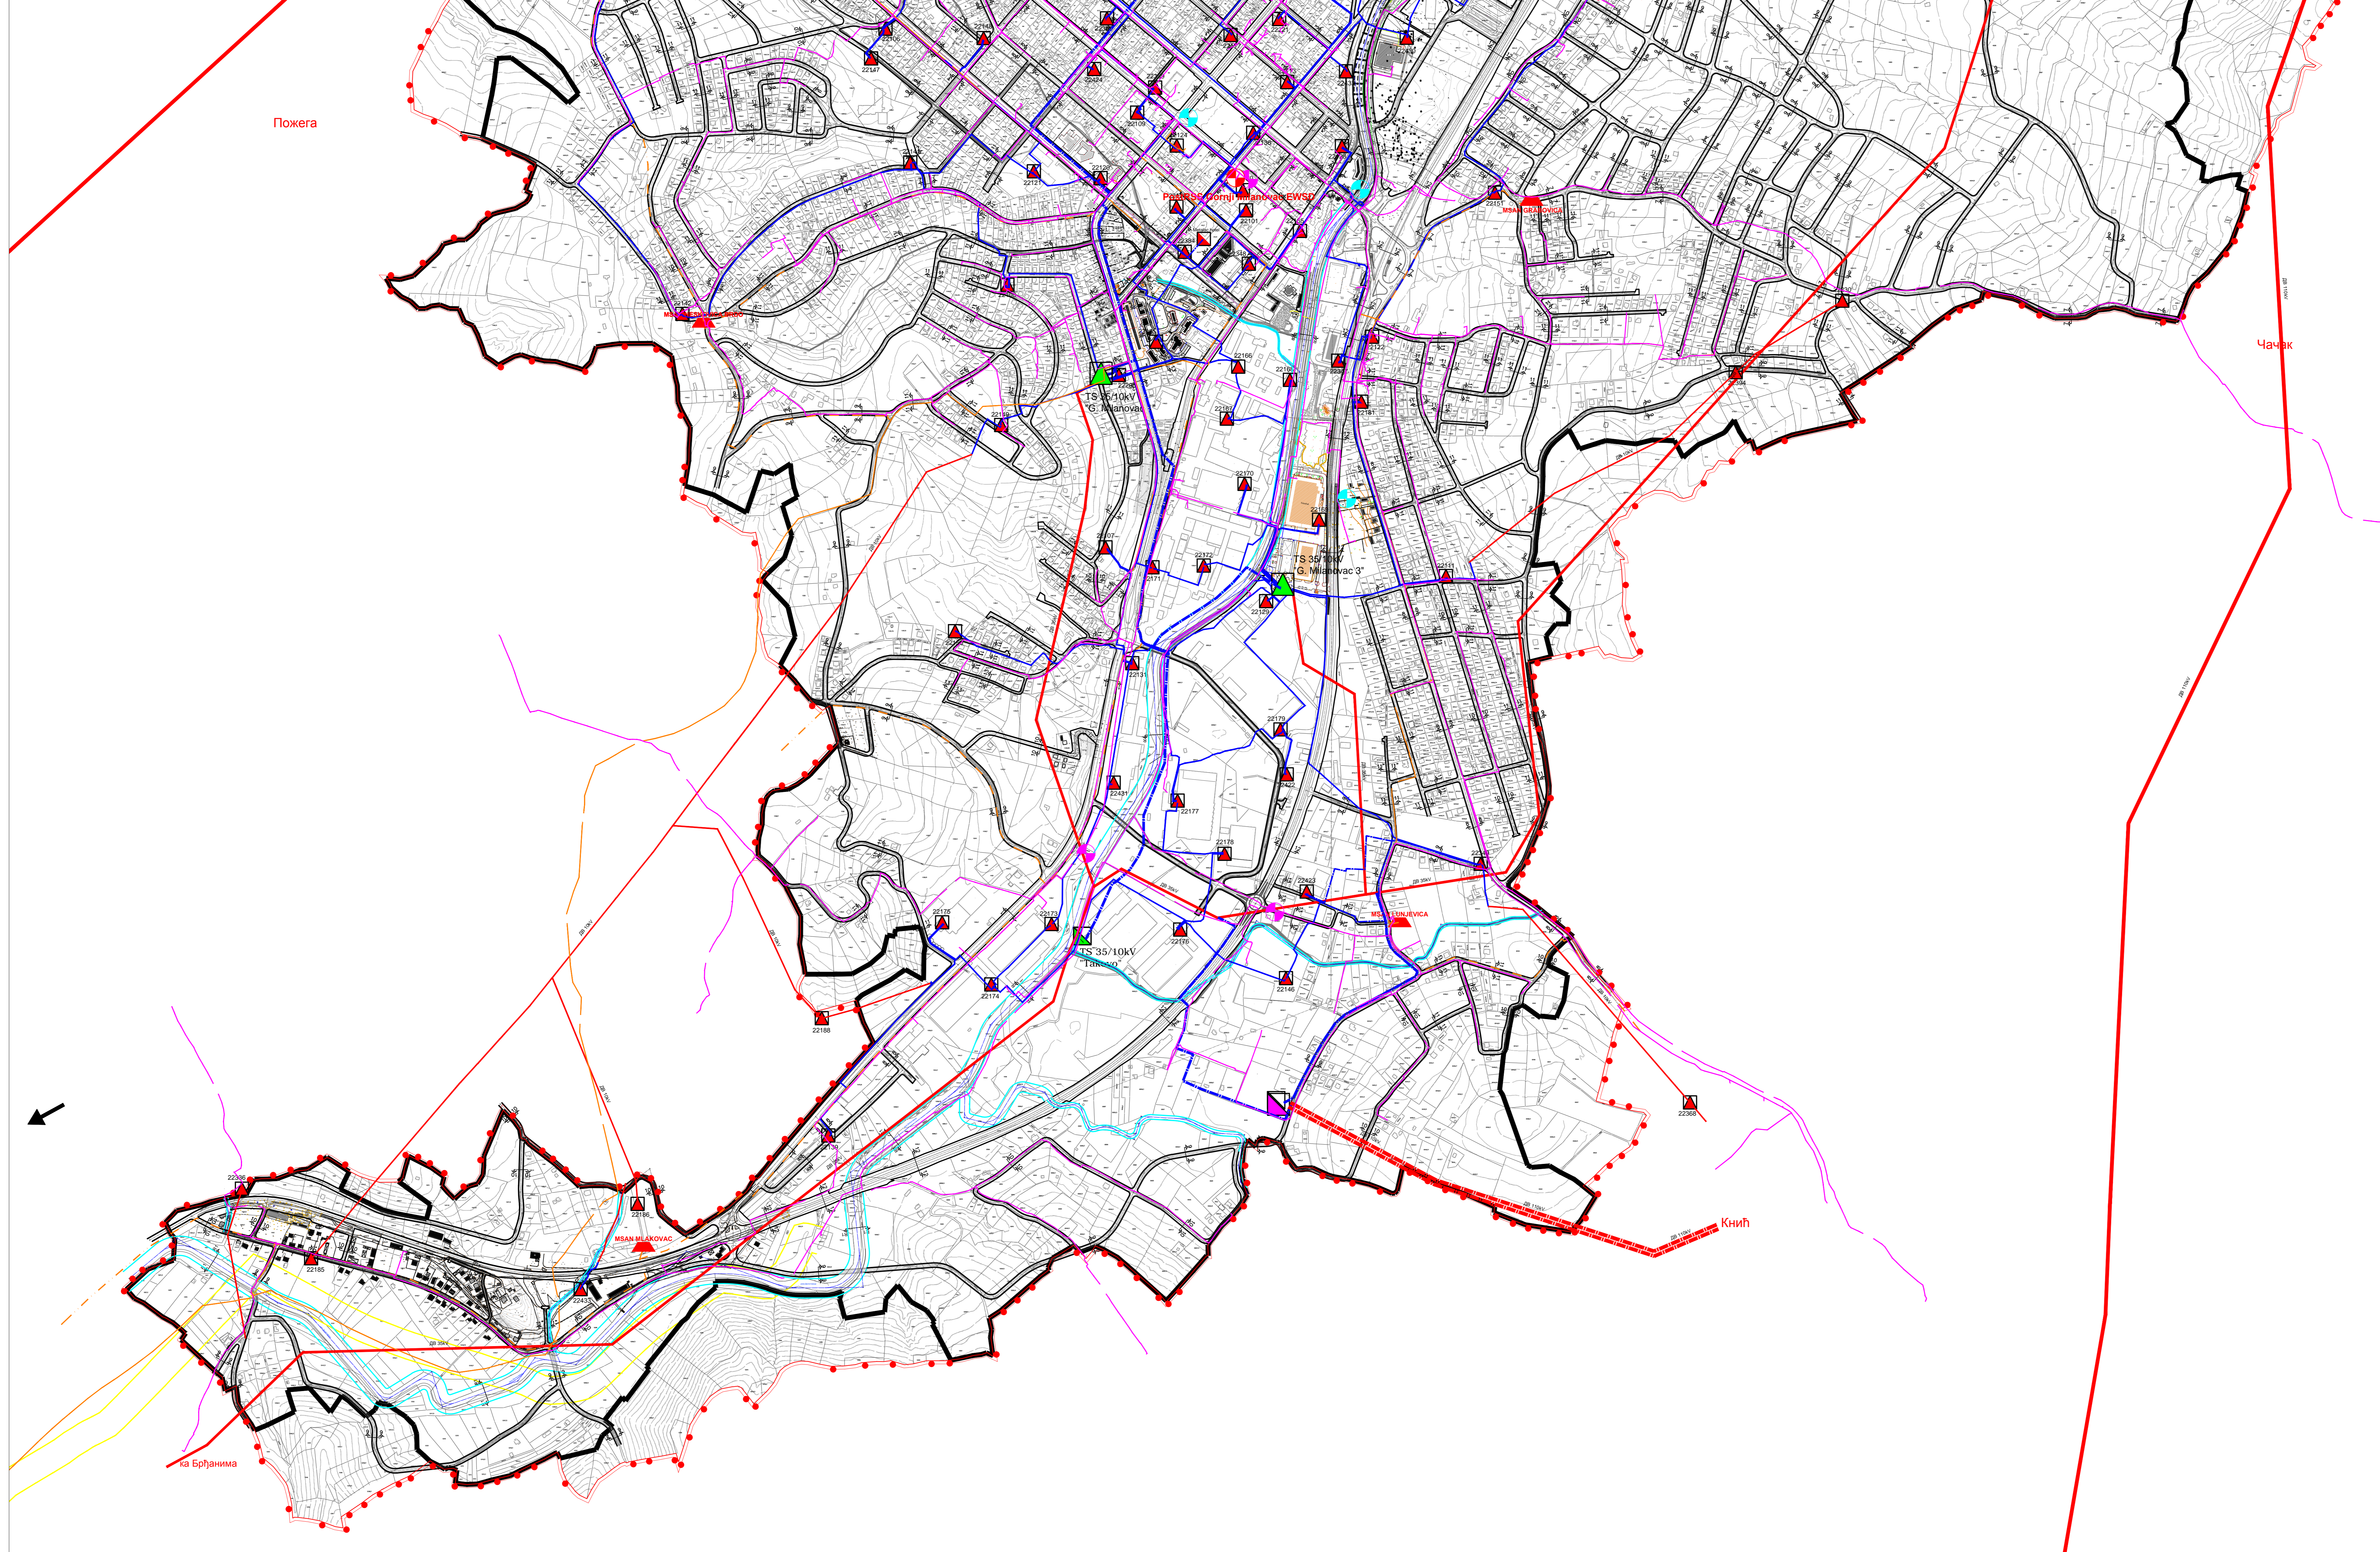


Измене и допуне
ПЛАНА ГЕНЕРАЛНЕ РЕГУЛАЦИЈЕ
 за насељено место Горњи Милановац
 "Горњи Милановац 2025" у
 Горњем Милановцу

НАЦРТ ПЛАНА

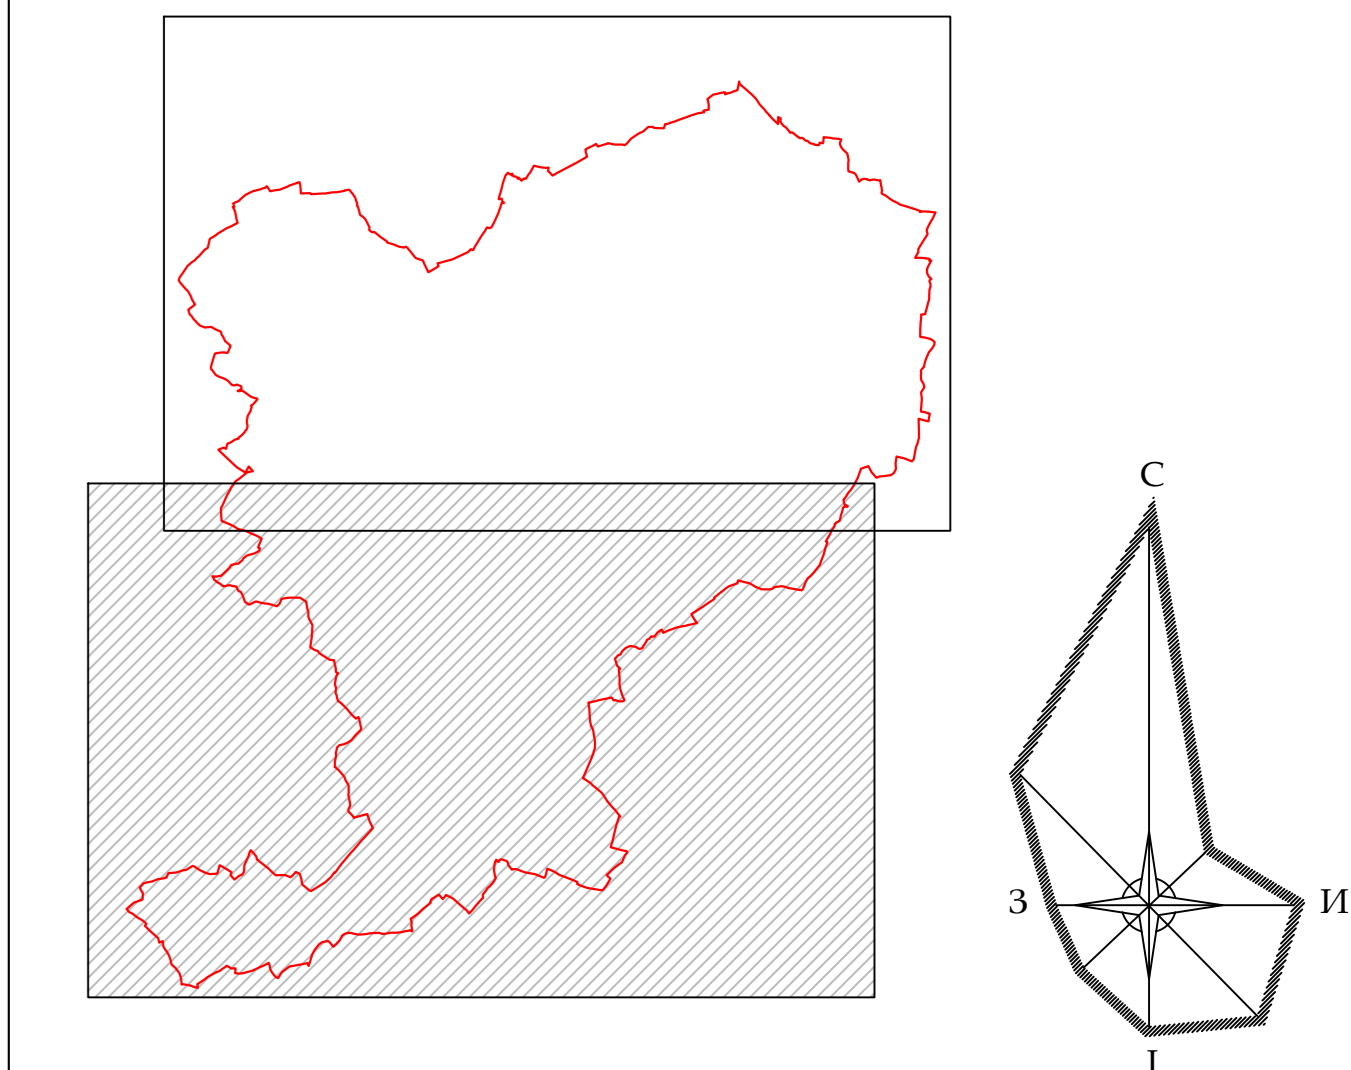

ЛЕГЕНДА:

ЕЛЕКТРОЕНЕРГЕТСКА ИНФРАСТРУКТУРА

- Постојећа трафостаница 35/10kV
- Постојећа трафостаница 110/35kV
- Планирана трафостаница 110/35/10kV
- Постојећа трафостаница 10/0.4kV
- Планирана трафостаница 10/0.4kV
- Постојећи далековод 110kV
- Планирани далековод 110kV
- Постојећи далековод 35kV
- Планирани далековод 35kV
- Постојећи кабл 35kV
- Планирани кабл 35kV
- Постојећи далековод 10kV
- Постојећи кабл 10kV
- Планирани кабл 10kV

ТЕЛЕКОМУНИКАЦИОНА ИНФРАСТРУКТУРА

- Постојећа тт канализација
- Постојећи тт кабл
- Постојећи оптички кабл
- Планирани оптички кабл
- Постојећа телефонска централа
- Постојећа база станица мобилне телефоније
- Планирана база станица мобилне телефоније
- Планирани мултисервисни чвор
- Планирана водоводна линија
- Планирана фекална канализација
- Планирана кишна канализација
- Планирана дистрибутивна гасоводна мрежа
- граница Измене и допуне ПГР-а

**ЕЛЕКТРОЕНЕРГЕТСКА И
 ТЕЛЕКОМУНИКАЦИОНА
 ИНФРАСТРУКТУРА**

R = 1: 5 000

лист бр. 11.2

**УРБАНПРОЈЕКТ - ПРЕДУЗЕЋЕ ЗА КОНСАЈТИНГ,
 УРБАНИЗАМ, ПРОЈЕКТОВАЊЕ И ИНЈЕЊЕРИНГ**

Одговорни урбаниста
 Зорница Сретеновић, дипл. инж. арх.

Директор
 Андрија Андрић, дипл. инж. грађ.

децембар, 2022. г.