
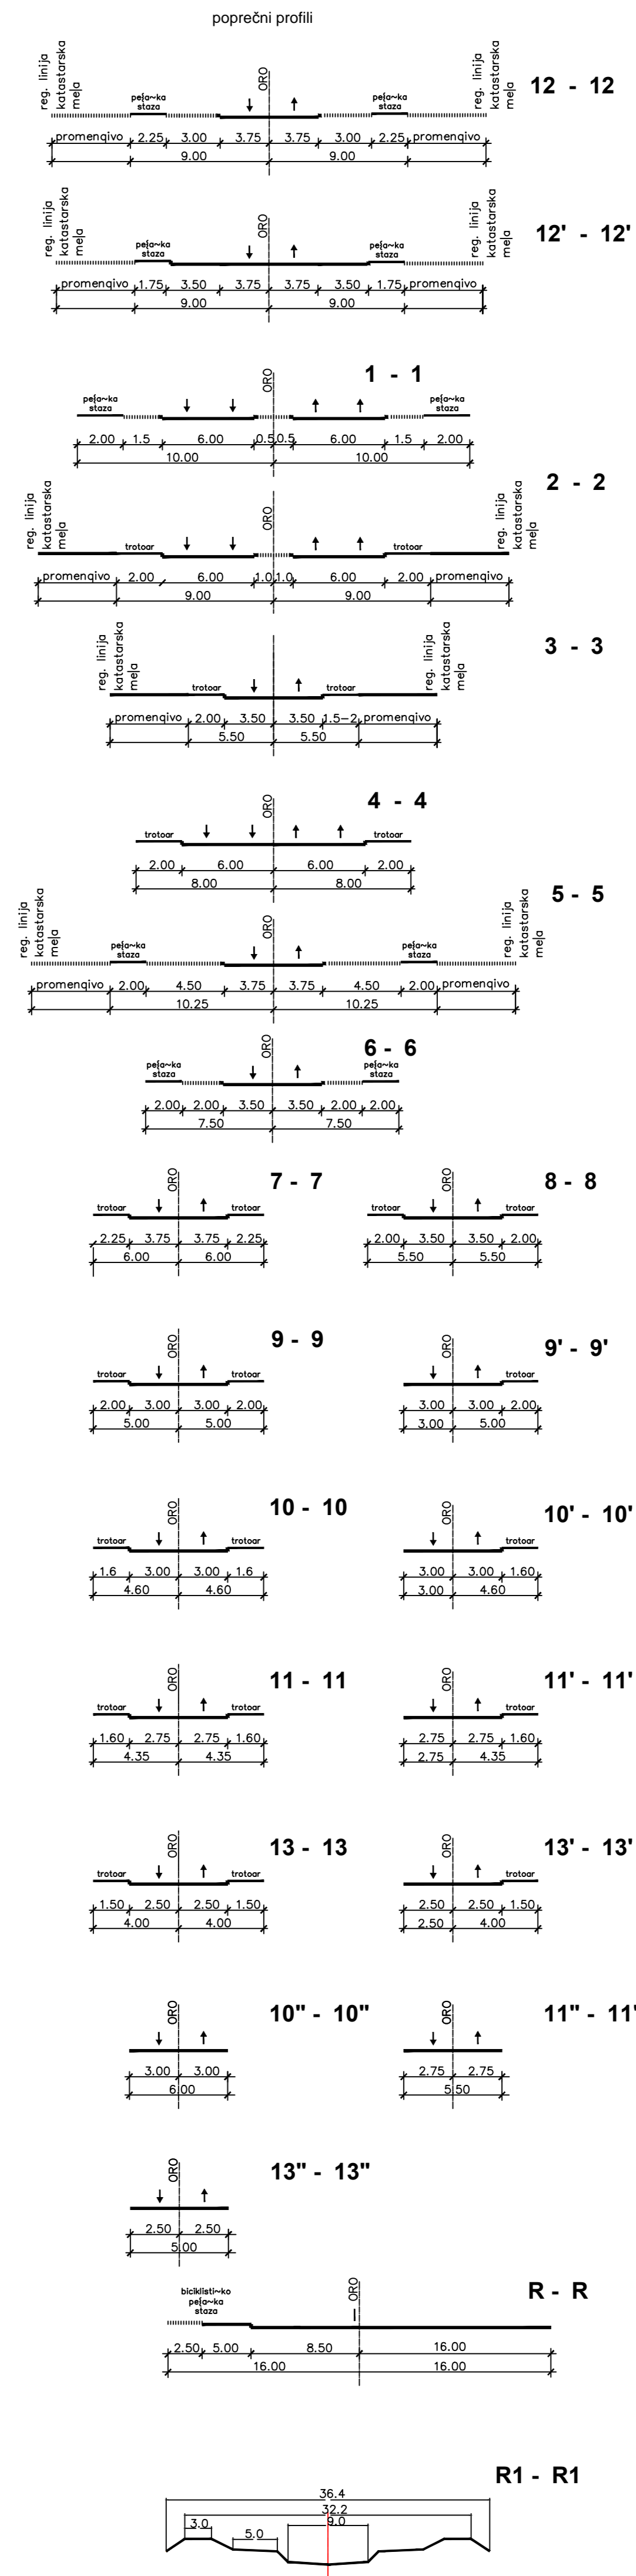
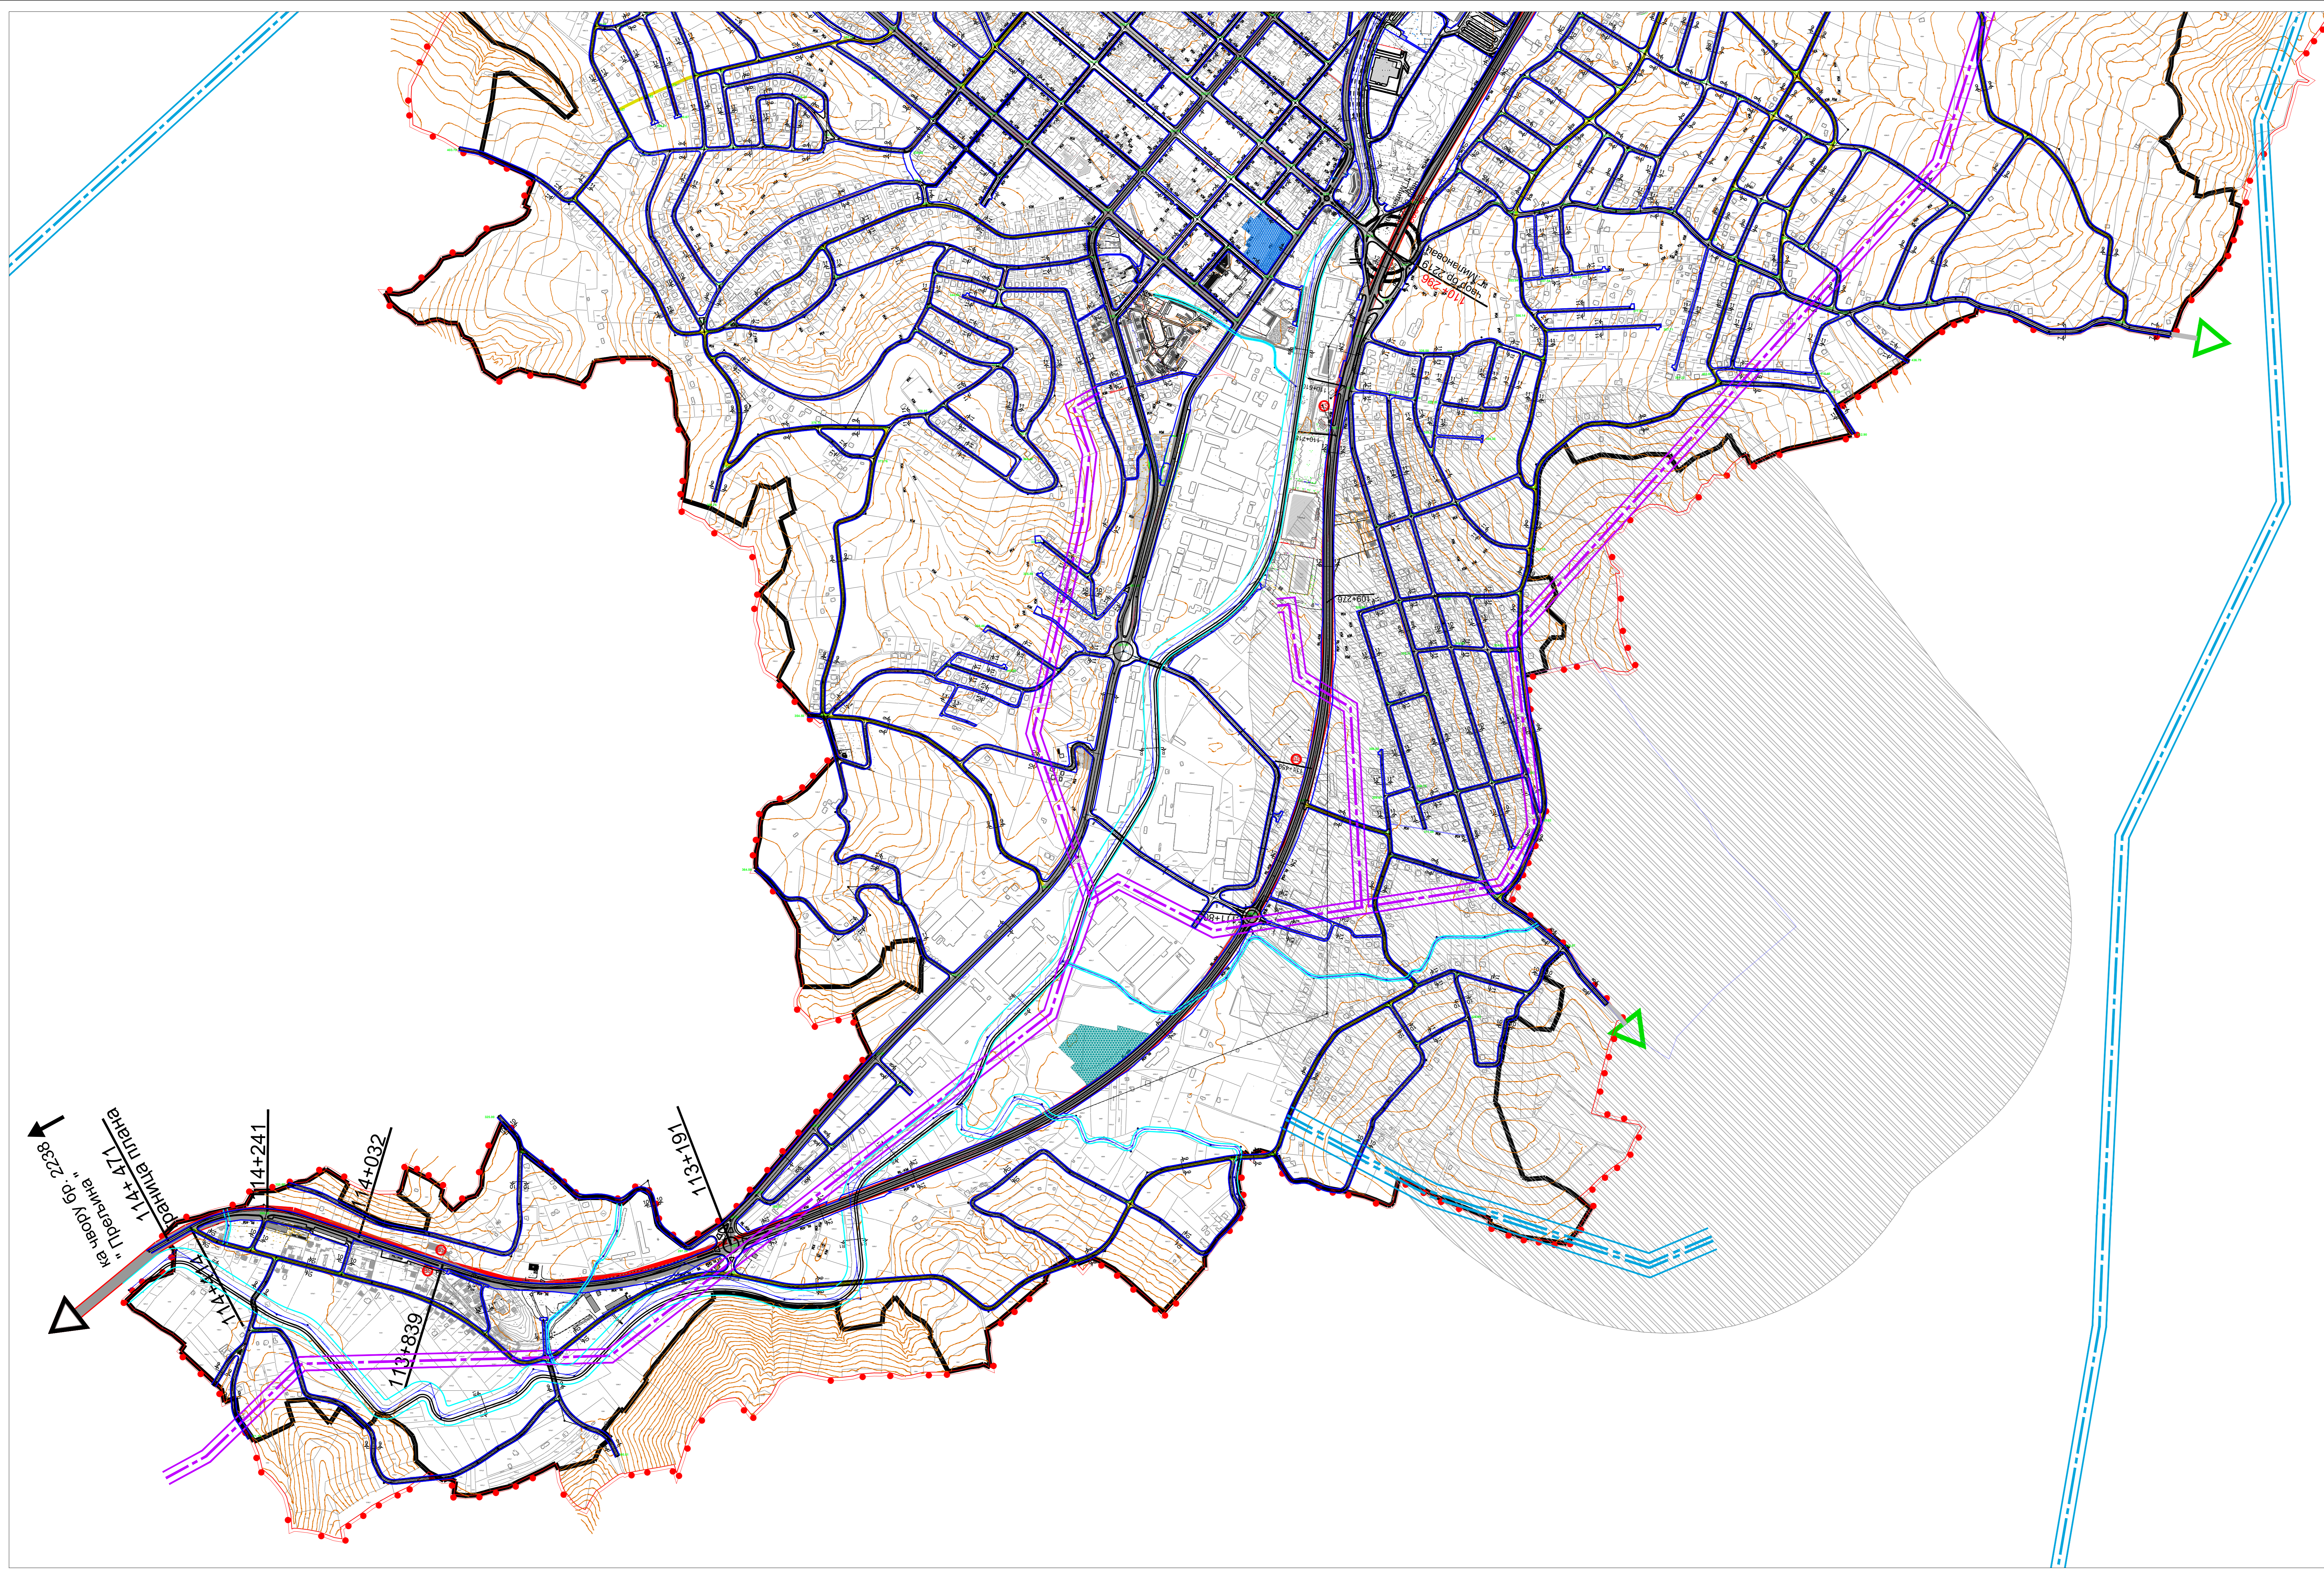


Измене и допуне  
ПЛАНА ГЕНЕРАЛНЕ РЕГУЛАЦИЈЕ  
за насељено место Горњи Милановац  
"Горњи Милановац 2025" у  
Горњем Милановцу

НАЦРТ ПЛАНА

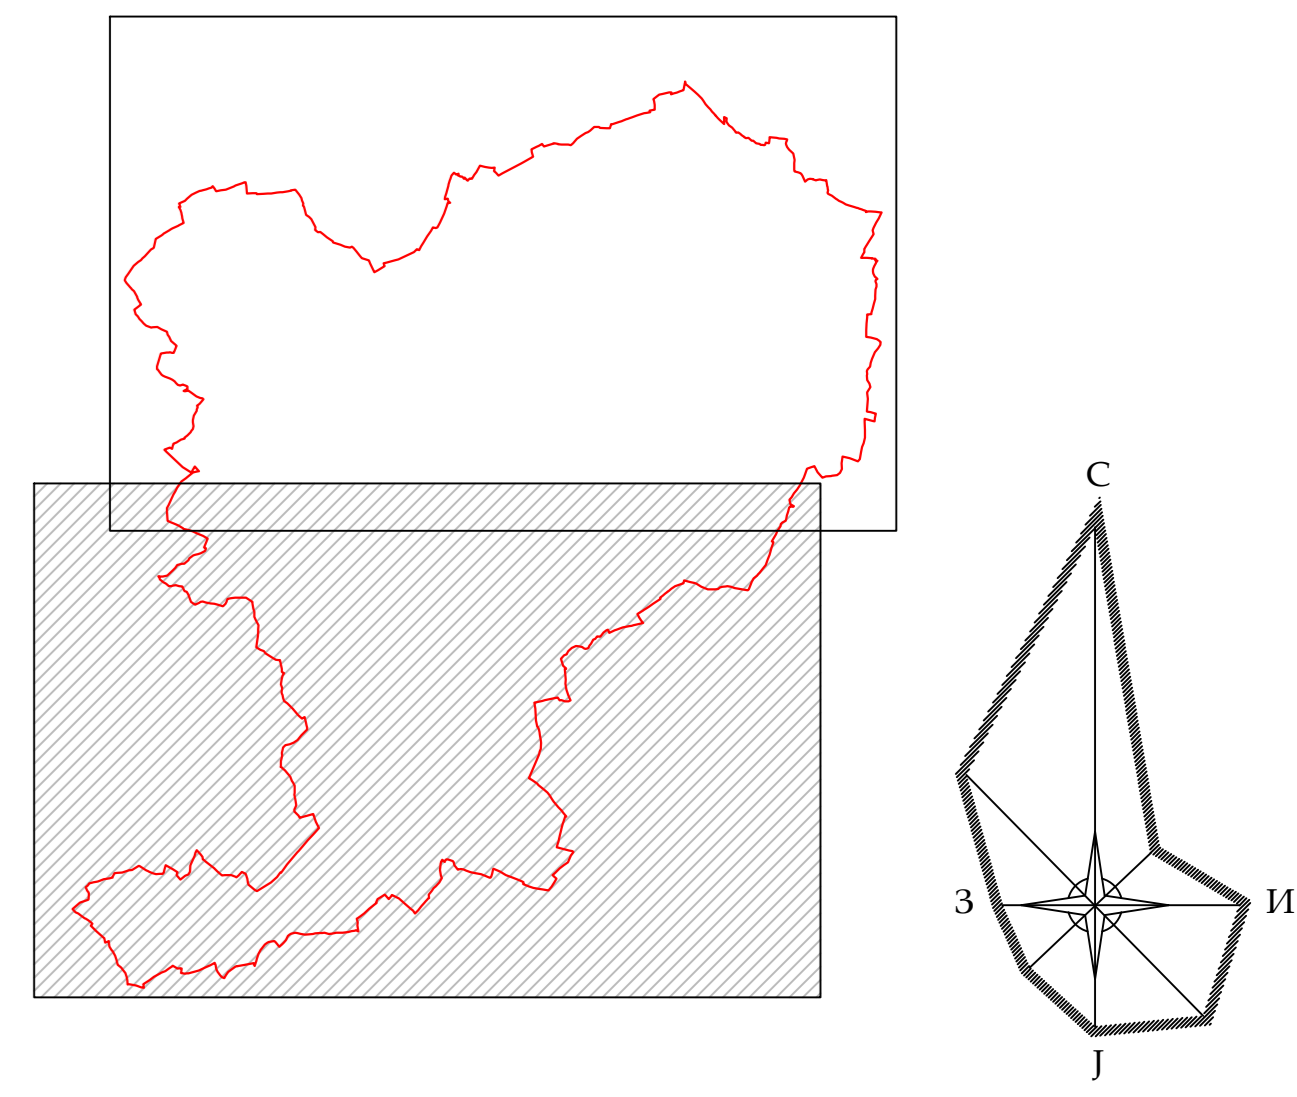

ЛЕГЕНДА

- грађевинско подручје
- регулациона линија
- ЗАШТИТНА ЗОНА ВОЈНОГ КОМПЛЕКСА**
- заштитна зона војног комплекса
- далековод 110 кV
- далековод 35 кV
- ДРЖАВНИ ПУТ ІВ РЕДА БР. 22
- ГРАДСКА МАГИСТРАЛА
- ГРАДСКА САОБРАЋАЈНИЦА
- САБИРНА САОБРАЋАЈНИЦА
- СТАМБЕНА И ПРИСТУПНА САОБРАЋАЈНИЦА
- ПЕШАЧКА И БИЦИКЛИСТИЧКА СТАЗА
- ПЕТЉА
- ПОСТОЈЕЋЕ БЕНЗИНСКЕ СТАНИЦЕ
- АУТОБУСКА СТАНИЦА
- ТЕРМИНАЛ ТЕРЕТНИХ ВОЗИЛА
- граница Измене и допуне ПГР-а

САОБРАЋАЈНА ИНФРАСТРУКТУРА

P = 1: 5 000 лист бр. 7.2

УРБАНПРОЈЕКТ - ПРЕДУЗЕЋЕ ЗА КОНСАЈТИНГ,  
УРБАНИЗАМ, ПРОЈЕКТОВАЊЕ И ИНЖЕЊЕРИНГ

Одговорни урбаниста  
Зорница Сретеновић, дипл. инж. арх.