
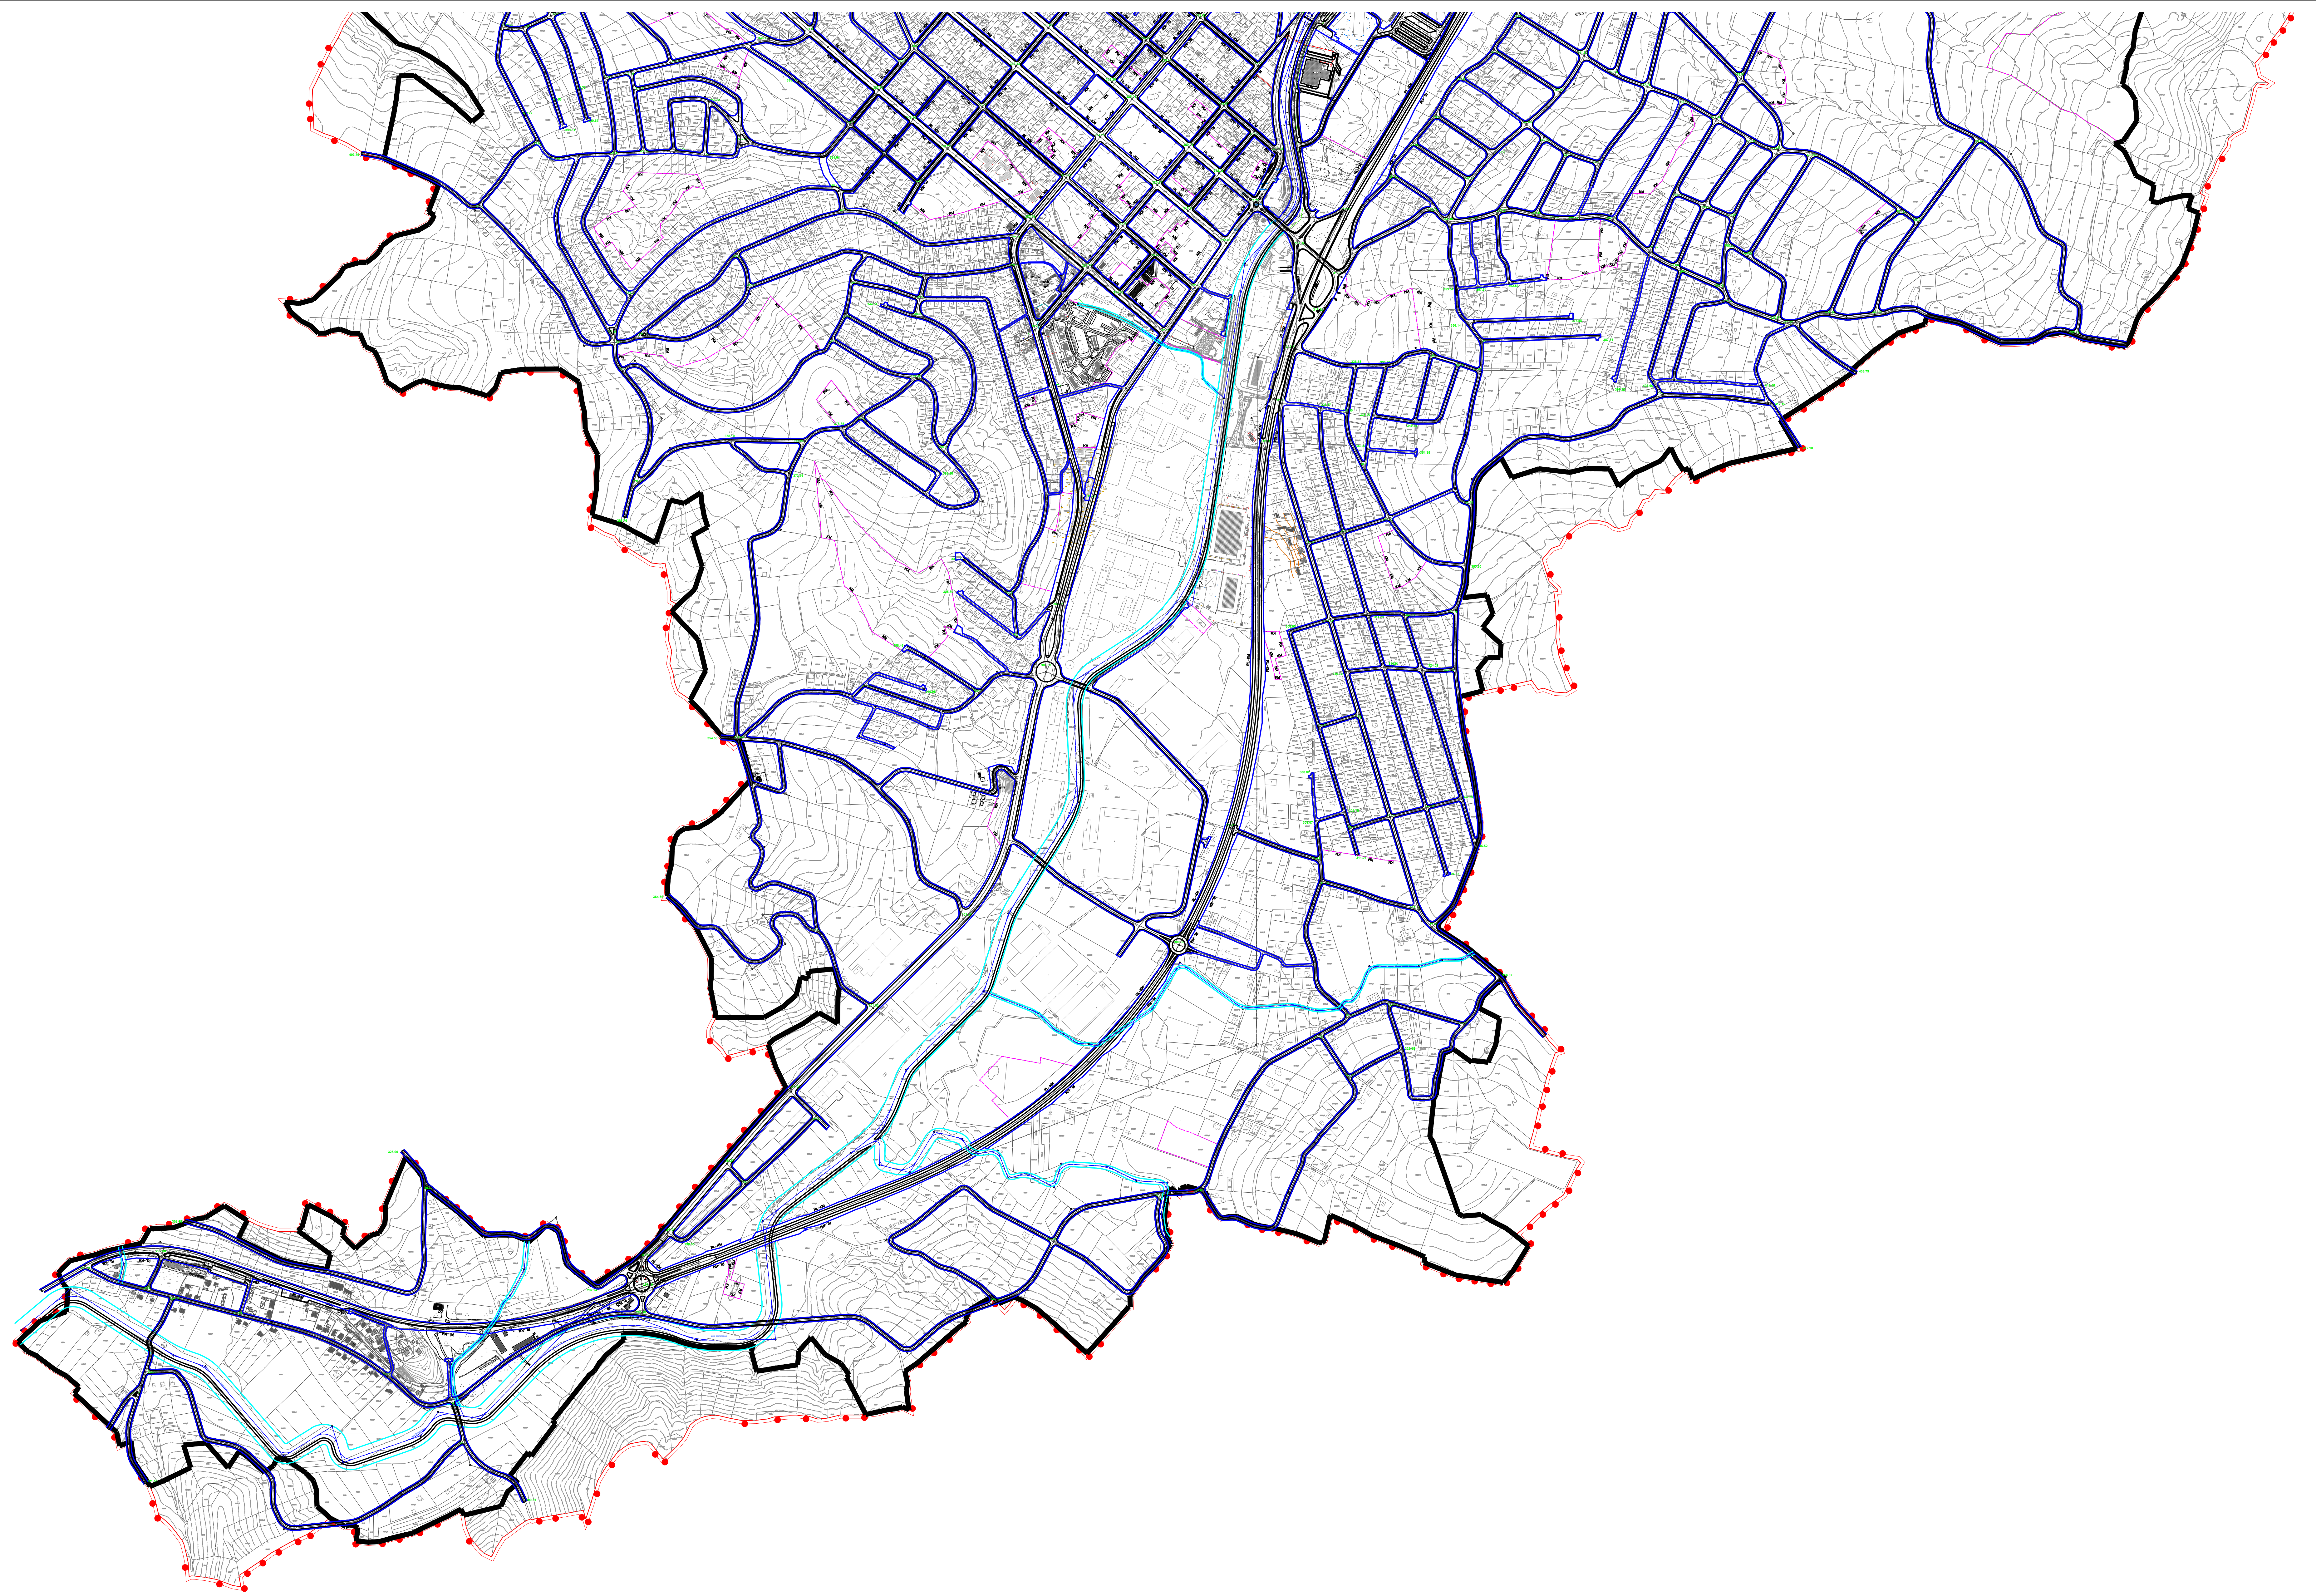


Измене и допуне
ПЛАНА ГЕНЕРАЛНЕ РЕГУЛАЦИЈЕ
за насељено место Горњи Милановац
"Горњи Милановац 2025" у
Горњем Милановцу

НАЦРТ ПЛАНА

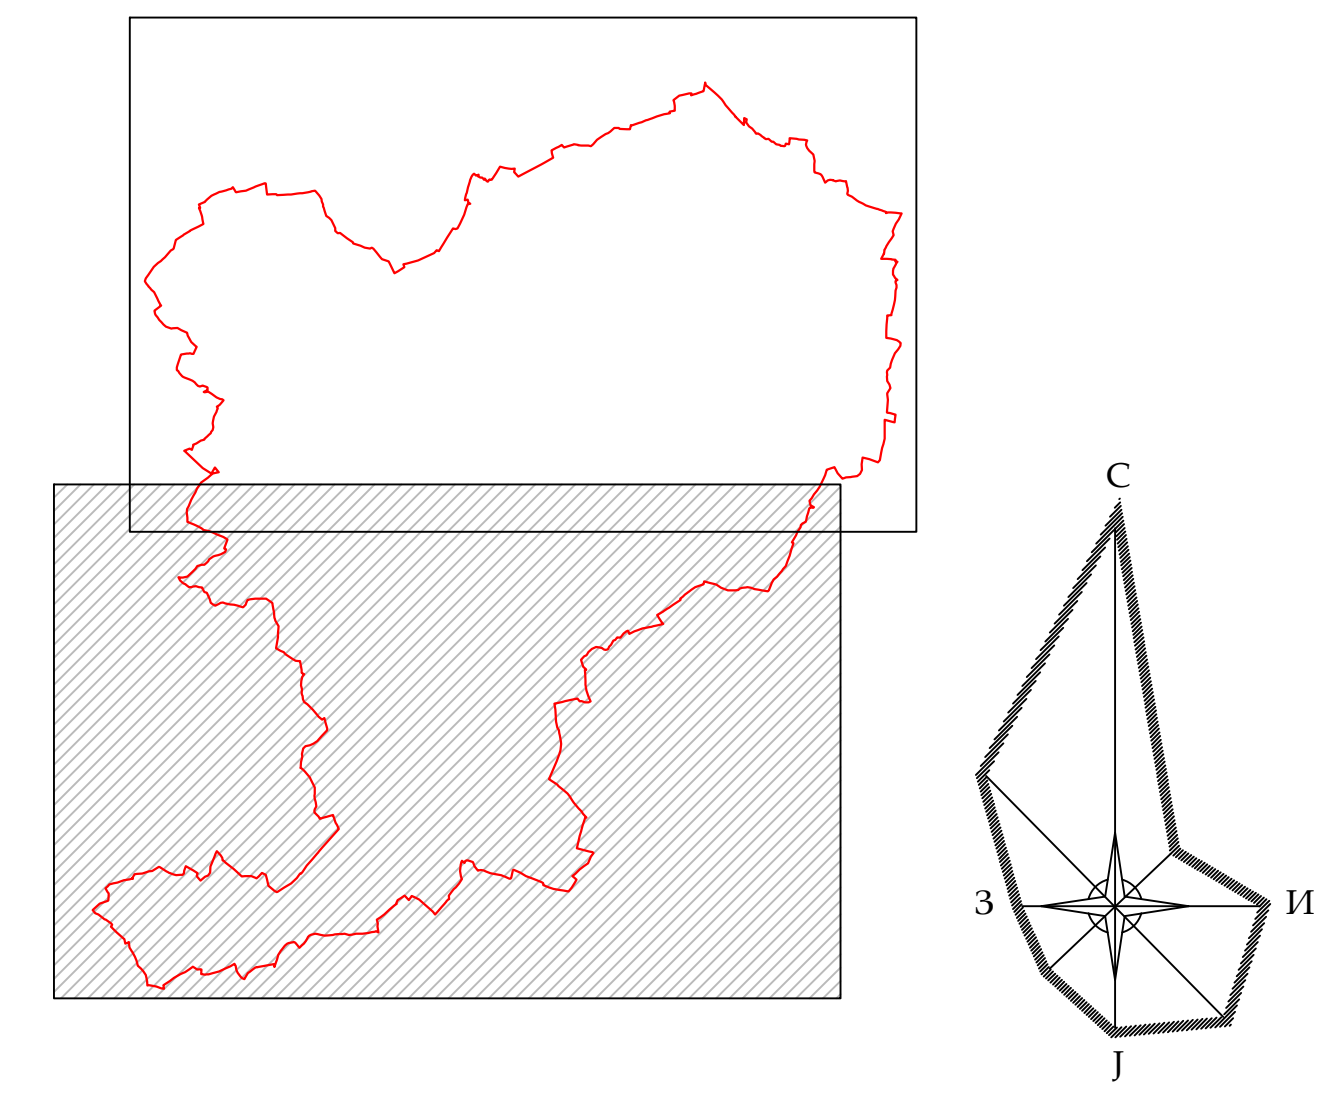

- ЛЕГЕНДА:
- грађевинско подручје
 - осовина саобраћајница
 - регулациона линија саобраћајница
 - регулациона линија водотокова
 - нивелациони елементи
 - катастарска међа
 - регулациона линија
 - изохипсе
 - граница између блокова јавне и остале намене
 - граница Измене и допуне ПГР-а

ПЛАН РЕГУЛАЦИЈЕ, НИВЕЛАЦИЈЕ И
ПОВРШИНА ЈАВНЕ НАМЕНЕ
P = 1: 5 000 лист бр. 8.2

УРБАНПРОЈЕКТ - ПРЕДУЗЕЋЕ ЗА КОНСАЛТИНГ,
УРБАНИЗАМ, ПРОЈЕКТОВАЊЕ И ИНЖЕЊЕРИНГ

Одговорни урбаниста
Зорница Сретеновић, дипл. инж. арх.