
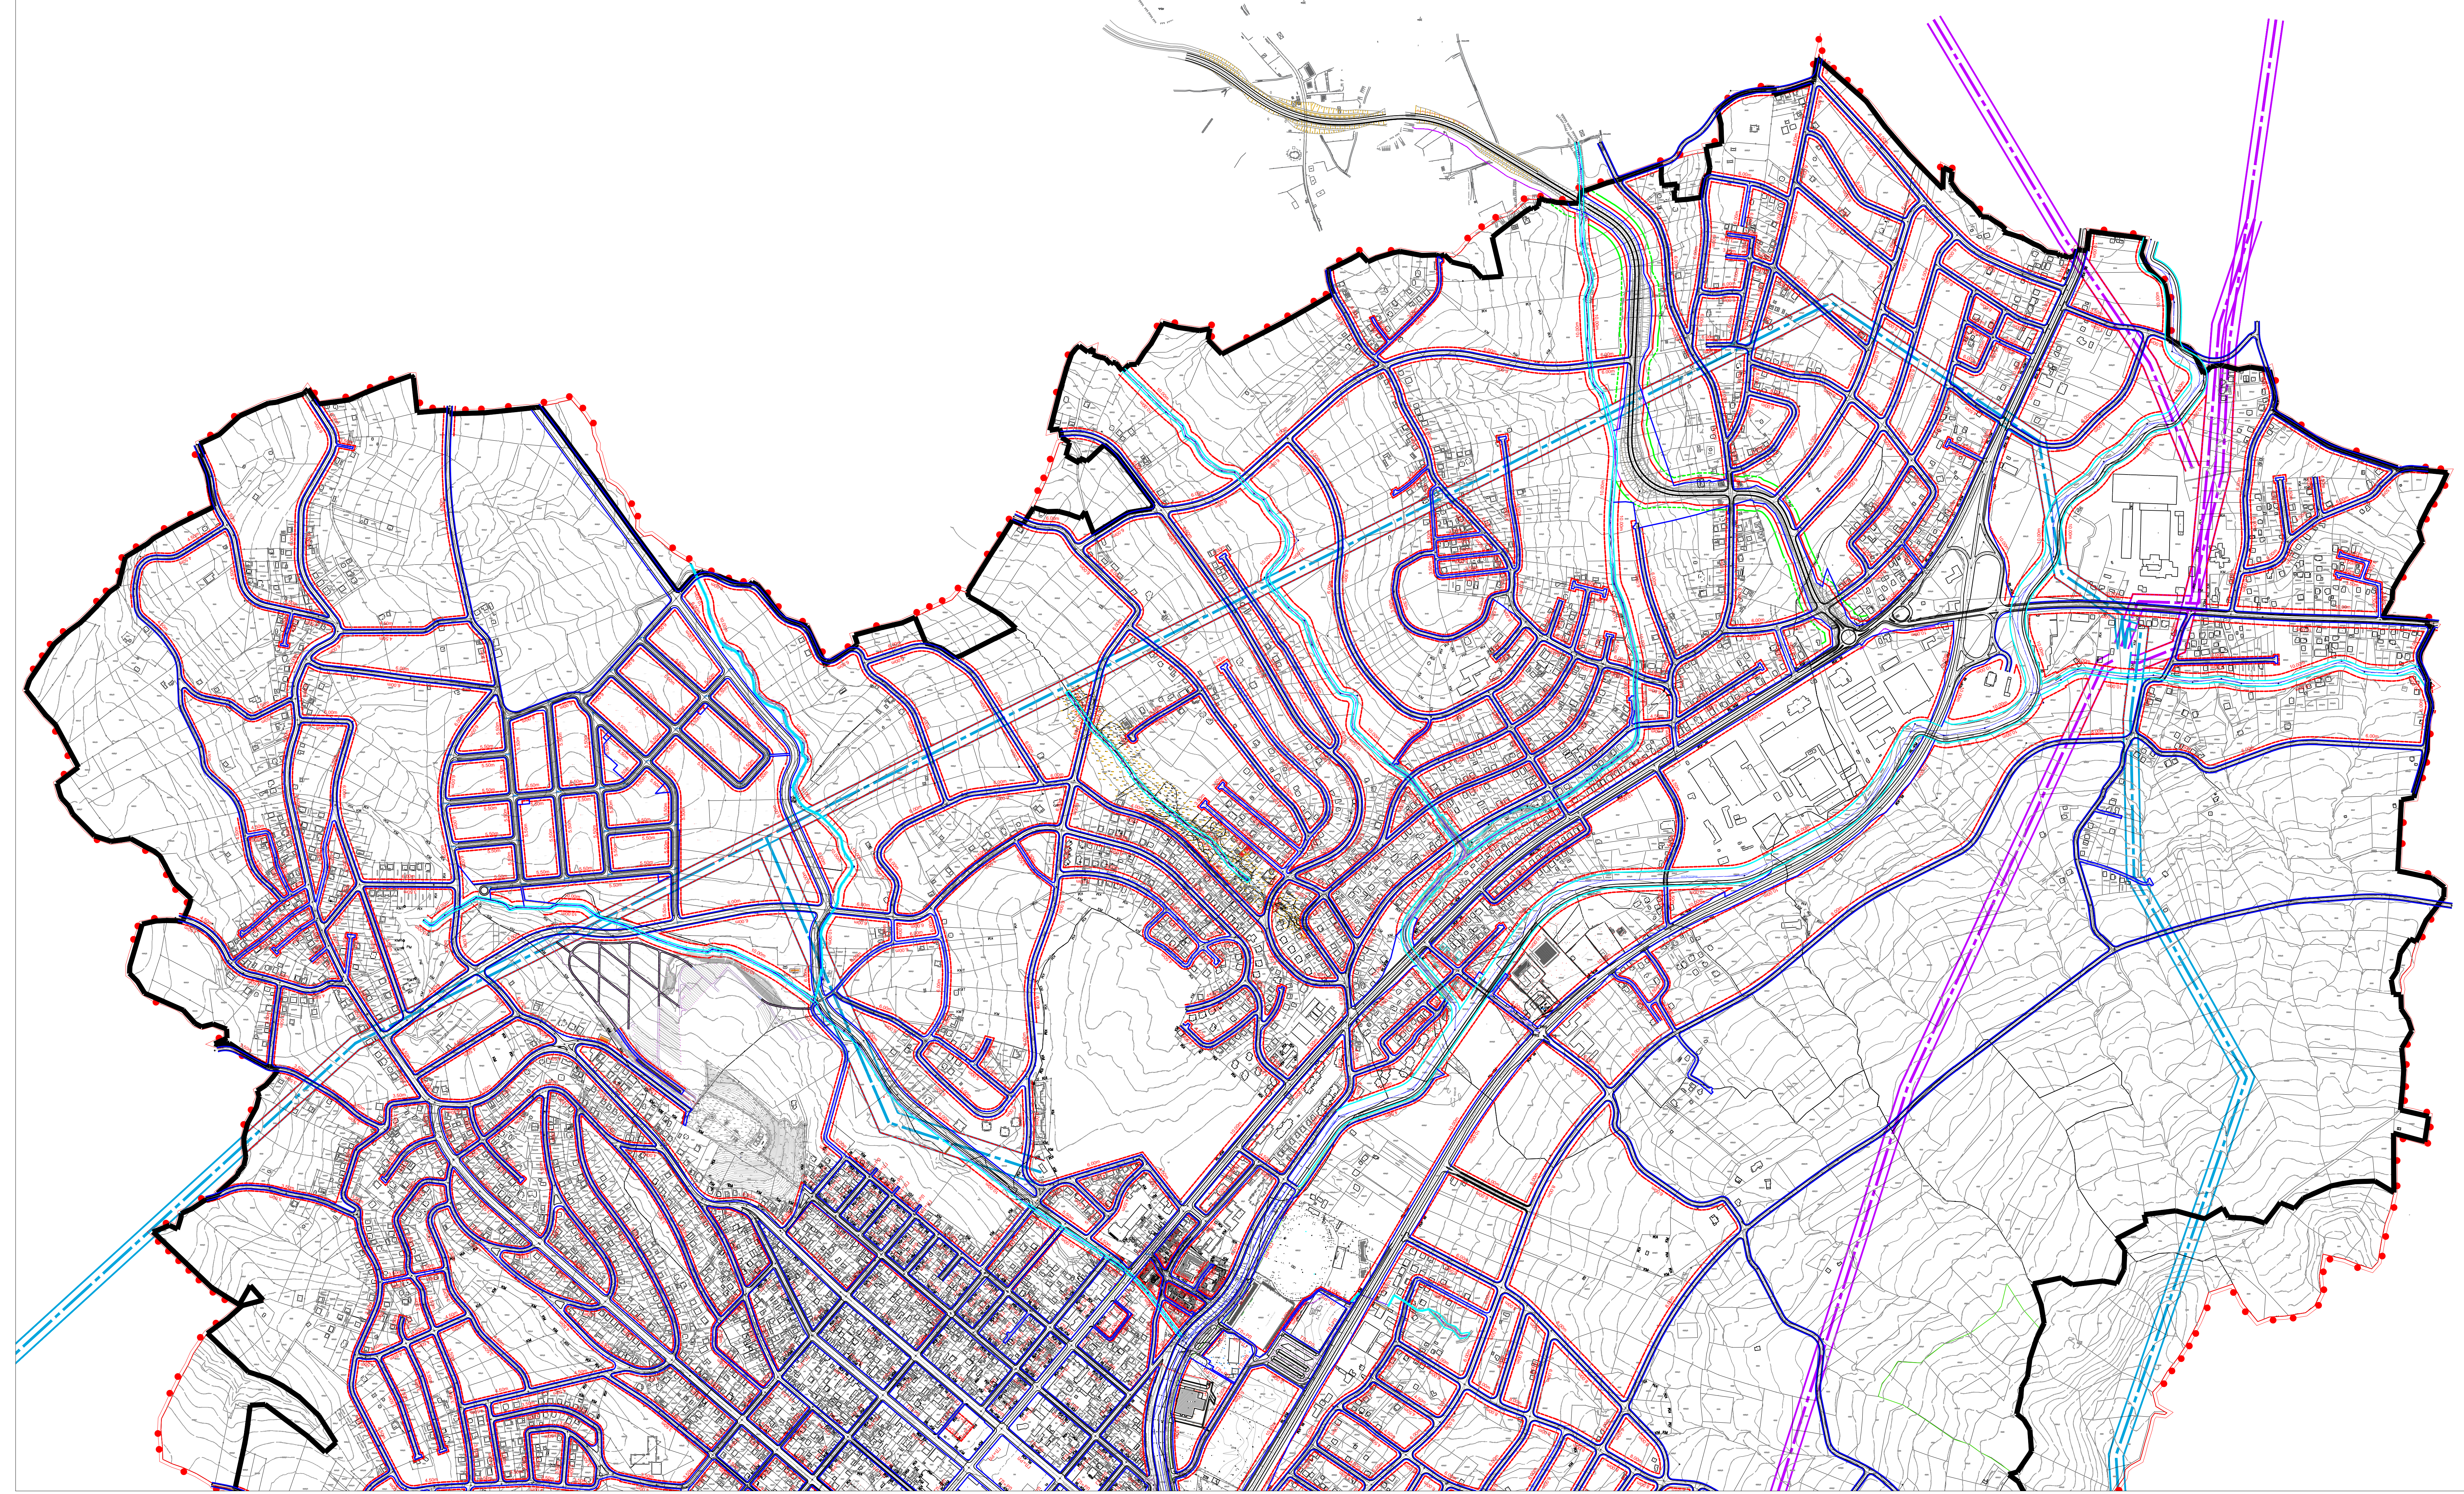
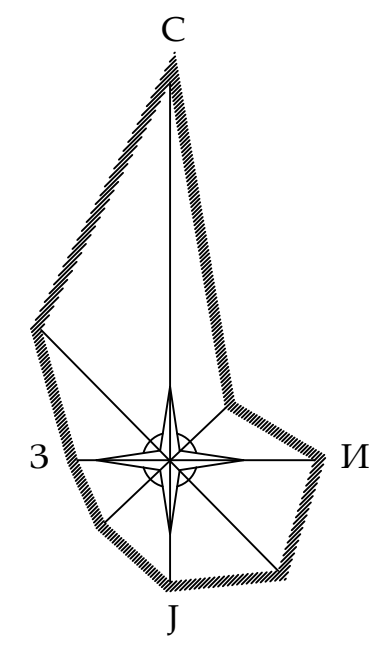


Измене и допуне
ПЛАНА ГЕНЕРАЛНЕ РЕГУЛАЦИЈЕ
за насељено место Горњи Милановац
"Горњи Милановац 2025" у
Горњем Милановцу

НАЦРТ ПЛАНА

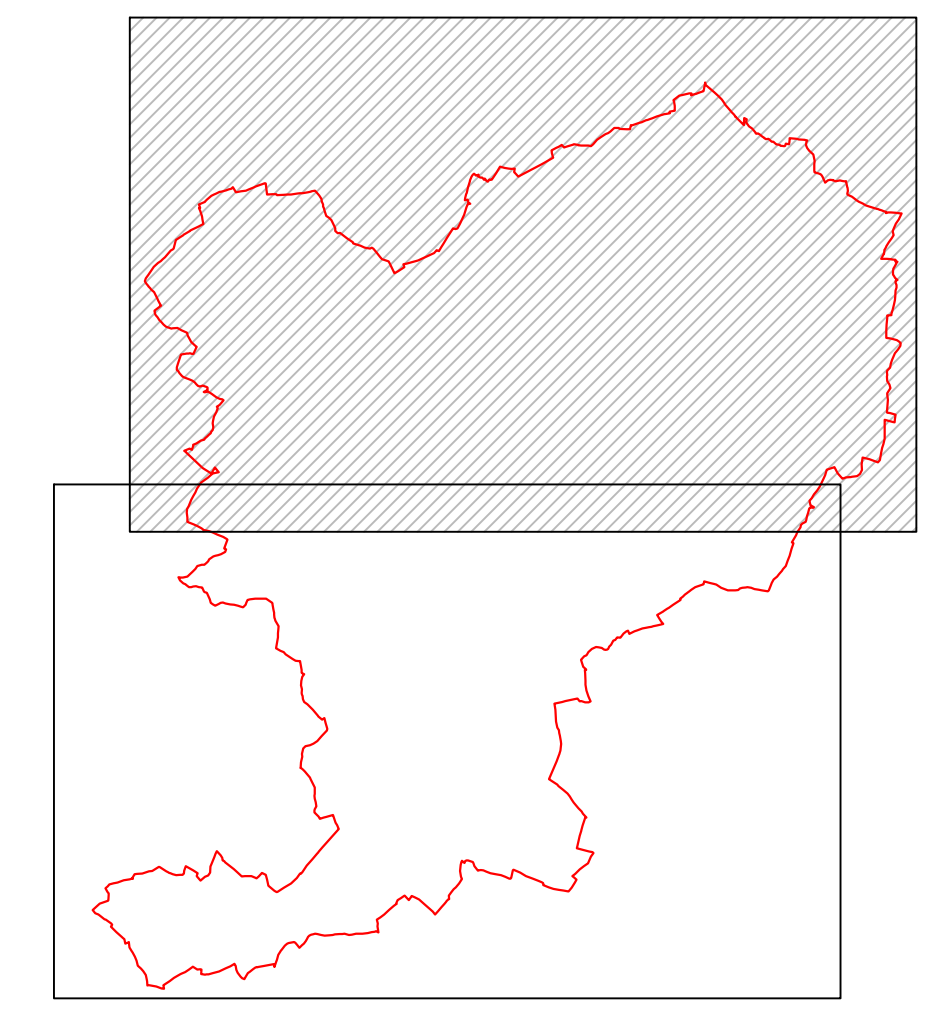


ЛЕГЕНДА:

-  грађевинско подручје
-  осовина саобраћајница
-  регулациона линија саобраћајница
-  осовина водотока
-  регулациона линија водотока
-  грађевинска линија
-  грађевинска линија (крај појаса контролисане градње)
-  КМ катастарска међа
-  РЛ регулациона линија
-  ГЛ грађевинска линија
-  далековод 110 кV
-  далековод 35 кV
-  граница Измене и допуне ПГР-а

ГРАЂЕВИНСКЕ ЛИНИЈЕ

Р = 1: 5 000

лист бр. 9.1

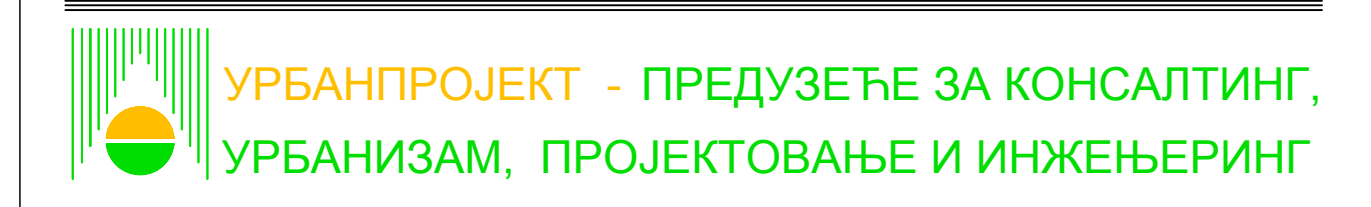

Одговорни урбаниста
Зорница Срећеновић, дипл. инж. арх.

Директор
Андреја Андрић, дипл. инж. грађ.

децембар, 2022. г.