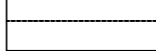

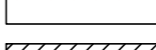
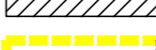

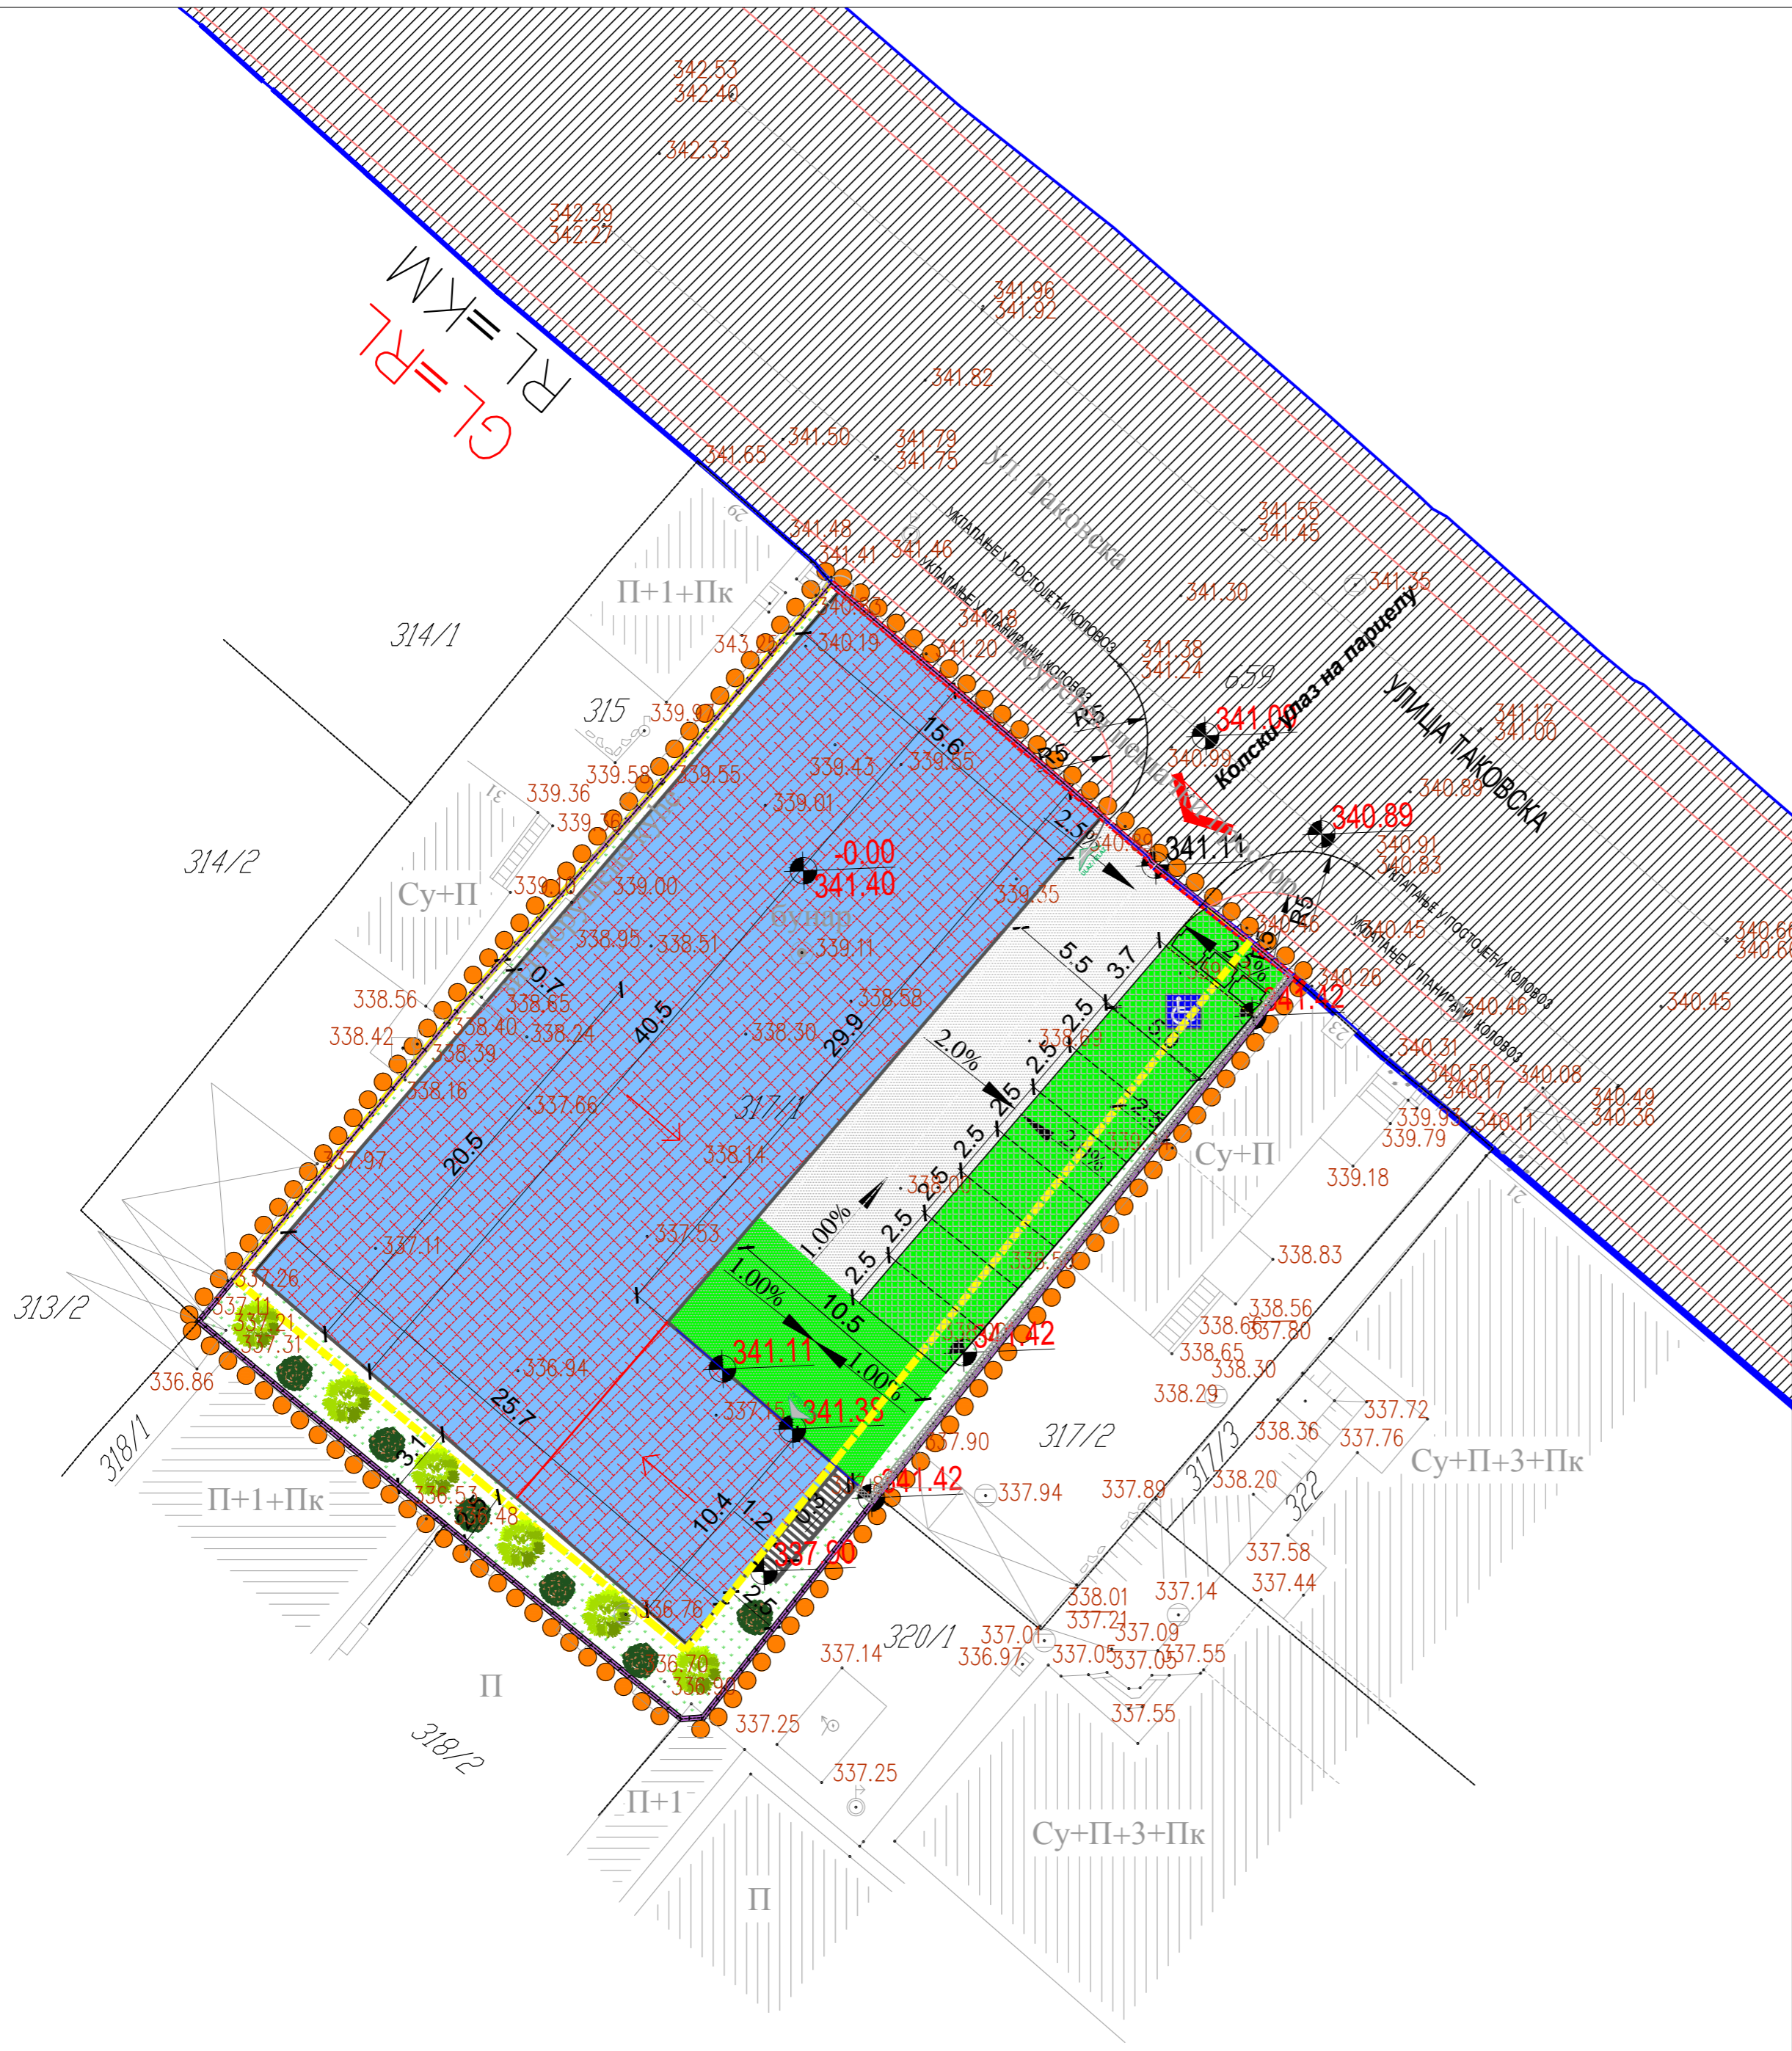


ЛЕГЕНДА:

-  Граница обухвата урбанистичког пројекта
-  Граница катастарске парцеле
-  Фактично стање
-  Граница грађевинске парцеле
-  Регулациона линија (према ПГР-у)
-  Грађевинска линија = Регулациона линија
-  Улица Таковска (ван обухвата УП-а)
-  Зона предвиђена за изградњу
-  Кров
-  Габарити основе приземља
-  Паркинг површина (на водопрпусној подлози)
-  Паркинг место за особе са посебним потребама
-  Интерна саобраћајница
-  Плато за доставу (са водопрпусном подлогом)
-  Зеленило
-  Потпорни зид
-  Место за одлагање отпада (на водопрпусној подлози)
-  Улаз/излаз у објекат
-  Приступ парцели



ГОРЊИ МИЛАНОВАЦ

**УРБАНИСТИЧКИ ПРОЈЕКАТ
ЗА КП. БР. 317/1 КО ГОРЊИ МИЛАНОВАЦ**

НАЗИВ ЛИСТА: _____ БРОЈ ЛИСТА: _____

**СИТУАЦИОНИ ПРИКАЗ ЗОНЕ
ПРЕДВИЂЕНЕ ЗА ИЗГРАДЊУ**

4.

РАЗМЕРА: 1 : 250 ДАТУМ: 2023. г.

РУКОВОДИЛАЦ РАДНОГ ТИМА:
Драгана Стојиловић,
дипл. инж. арх.

ДИРЕКТОР:
Марина Агатуновић,
дипл. екон.

 НАРУЧИЛАЦ:
„Парс Инвест“ д.о.о. Београд

ОБРАЂИВАЧ: "ИНФОПЛАН" Д.О.О. АРАНЂЕЛОВАЦ

12084
ISO 9001:2008
SRPS ISO 9001:2008