



ОСНОВА ПРИЗЕМЉА

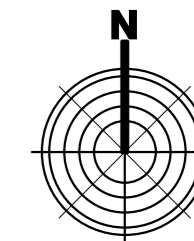

ЛЕГЕНДА:

- Граница обухвата урбанистичког пројекта
- Граница катастарске парцеле
- Фактично стање
- Граница грађевинске парцеле
- Регулациона линија (према ПГР-у)
- Грађевинска линија = Регулациона линија
- Улица Таковска (ван обухвата УП-а)
- Габарити подземне етаже
- Габарити основе приземља
- Паркинг површине
- Паркинг место за особе са посебним потребама
- Интерна саобраћајница
- Плато за доставу (са водопрпусном подлогом)
- Зеленило
- Потпорни зид
- Место за одлагање отпада
- Улаз/излаз у објект
- Приступ парцели

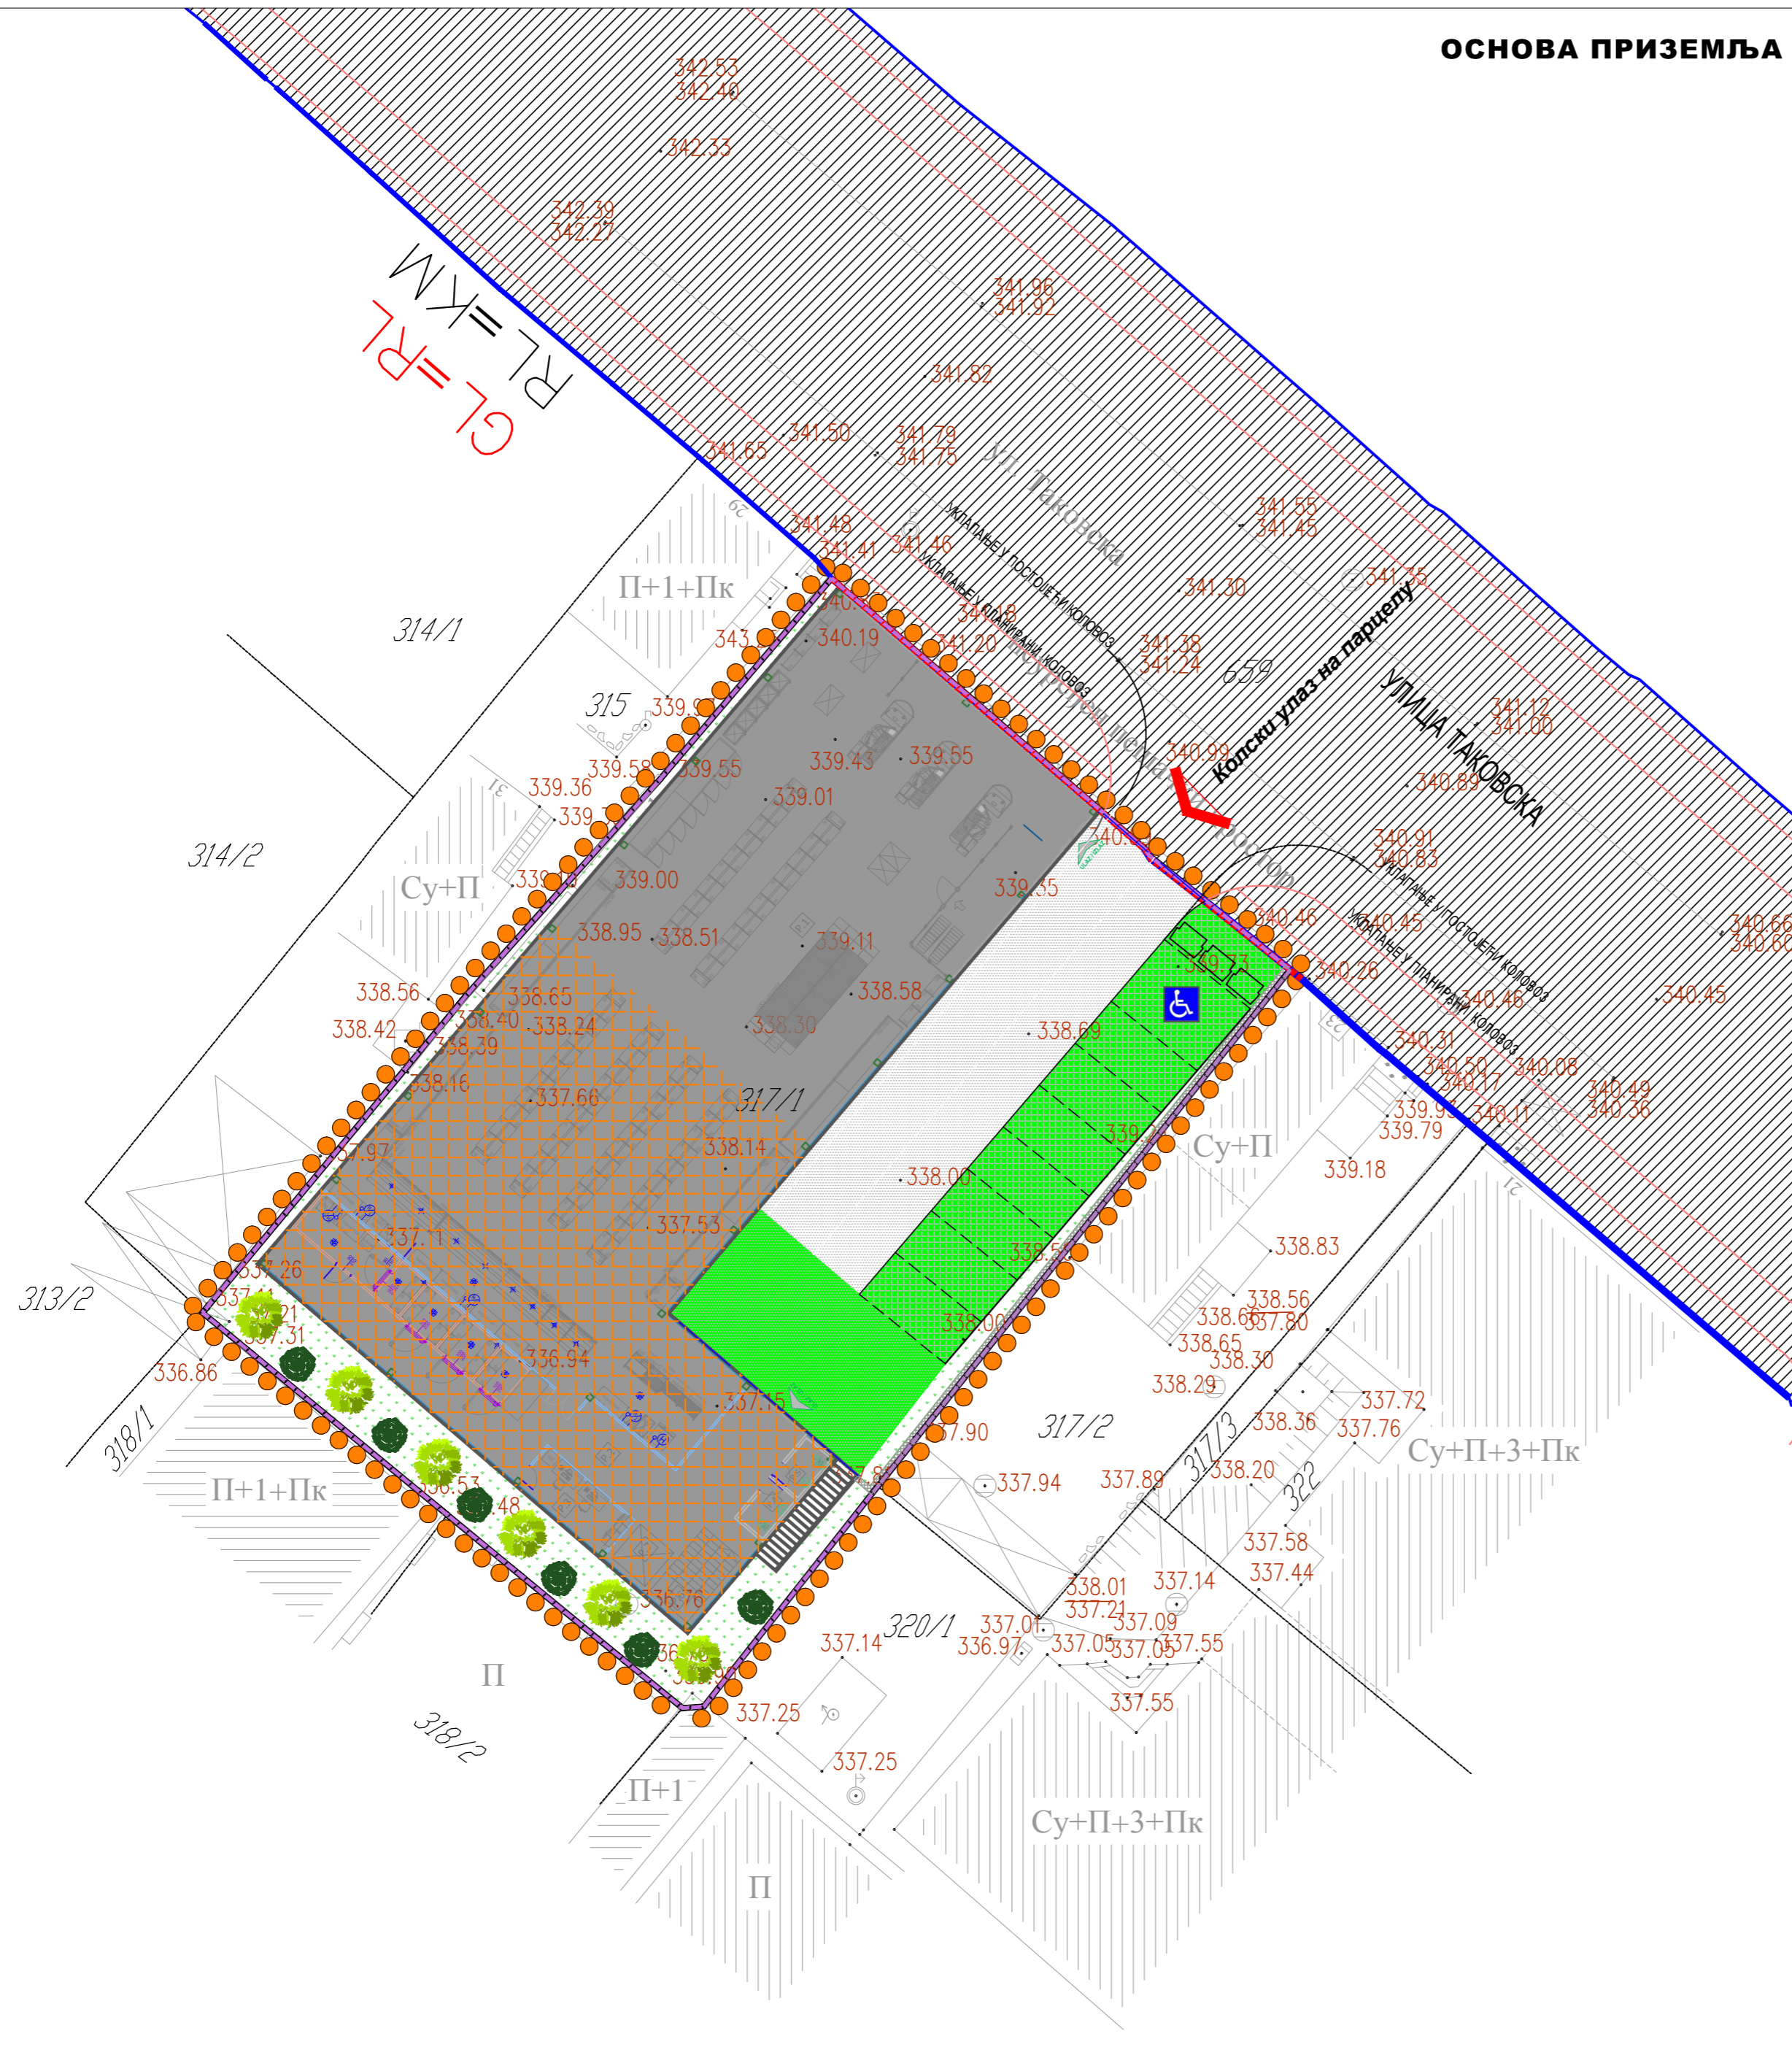

ГОРЊИ МИЛАНОВАЦ

УРБАНИСТИЧКИ ПРОЈЕКАТ ЗА КП. БР. 317/1 КО ГОРЊИ МИЛАНОВАЦ

НАЗИВ ЛИСТА:	БРОЈ ЛИСТА:
УРБАНИСТИЧКО РЕШЕЊЕ СА ДИСПОЗИЦИЈОМ ПЛАНИРАНОГ ОБЈЕКТА	
РАЗМЕРА: 1 : 250	ДАТУМ: 2023. г.
РУКОВОДИЛАЦ РАДНОГ ТИМА: Драгана Стојиловић, дипл. инж. арх.	ДИРЕКТОР: Марина Агатуновић, дипл. екон.

5.



НАРУЧИЛАЦ:
„Парс Инвест“ д.о.о. Београд

ОБРАЂИВАЧ: "ИНФОПЛАН" Д.О.О. АРАНЂЕЛОВАЦ



12084
ISO 9001:2008
SRPS ISO 9001:2008