


Идејна архитектонска решења
објекта

РЕПУБЛИКА СРБИЈА
 ОПШТИНА: ГОРЊИ МИЛАНОВАЦ
 К.О. ГОРЊИ МИЛАНОВАЦ

КАТАСТАРСКО-ТОПОГРАФСКИ ПЛАН
 за К.п. 326/1 К.о.Горњи Милановац
 (Ђуричић Жарко)

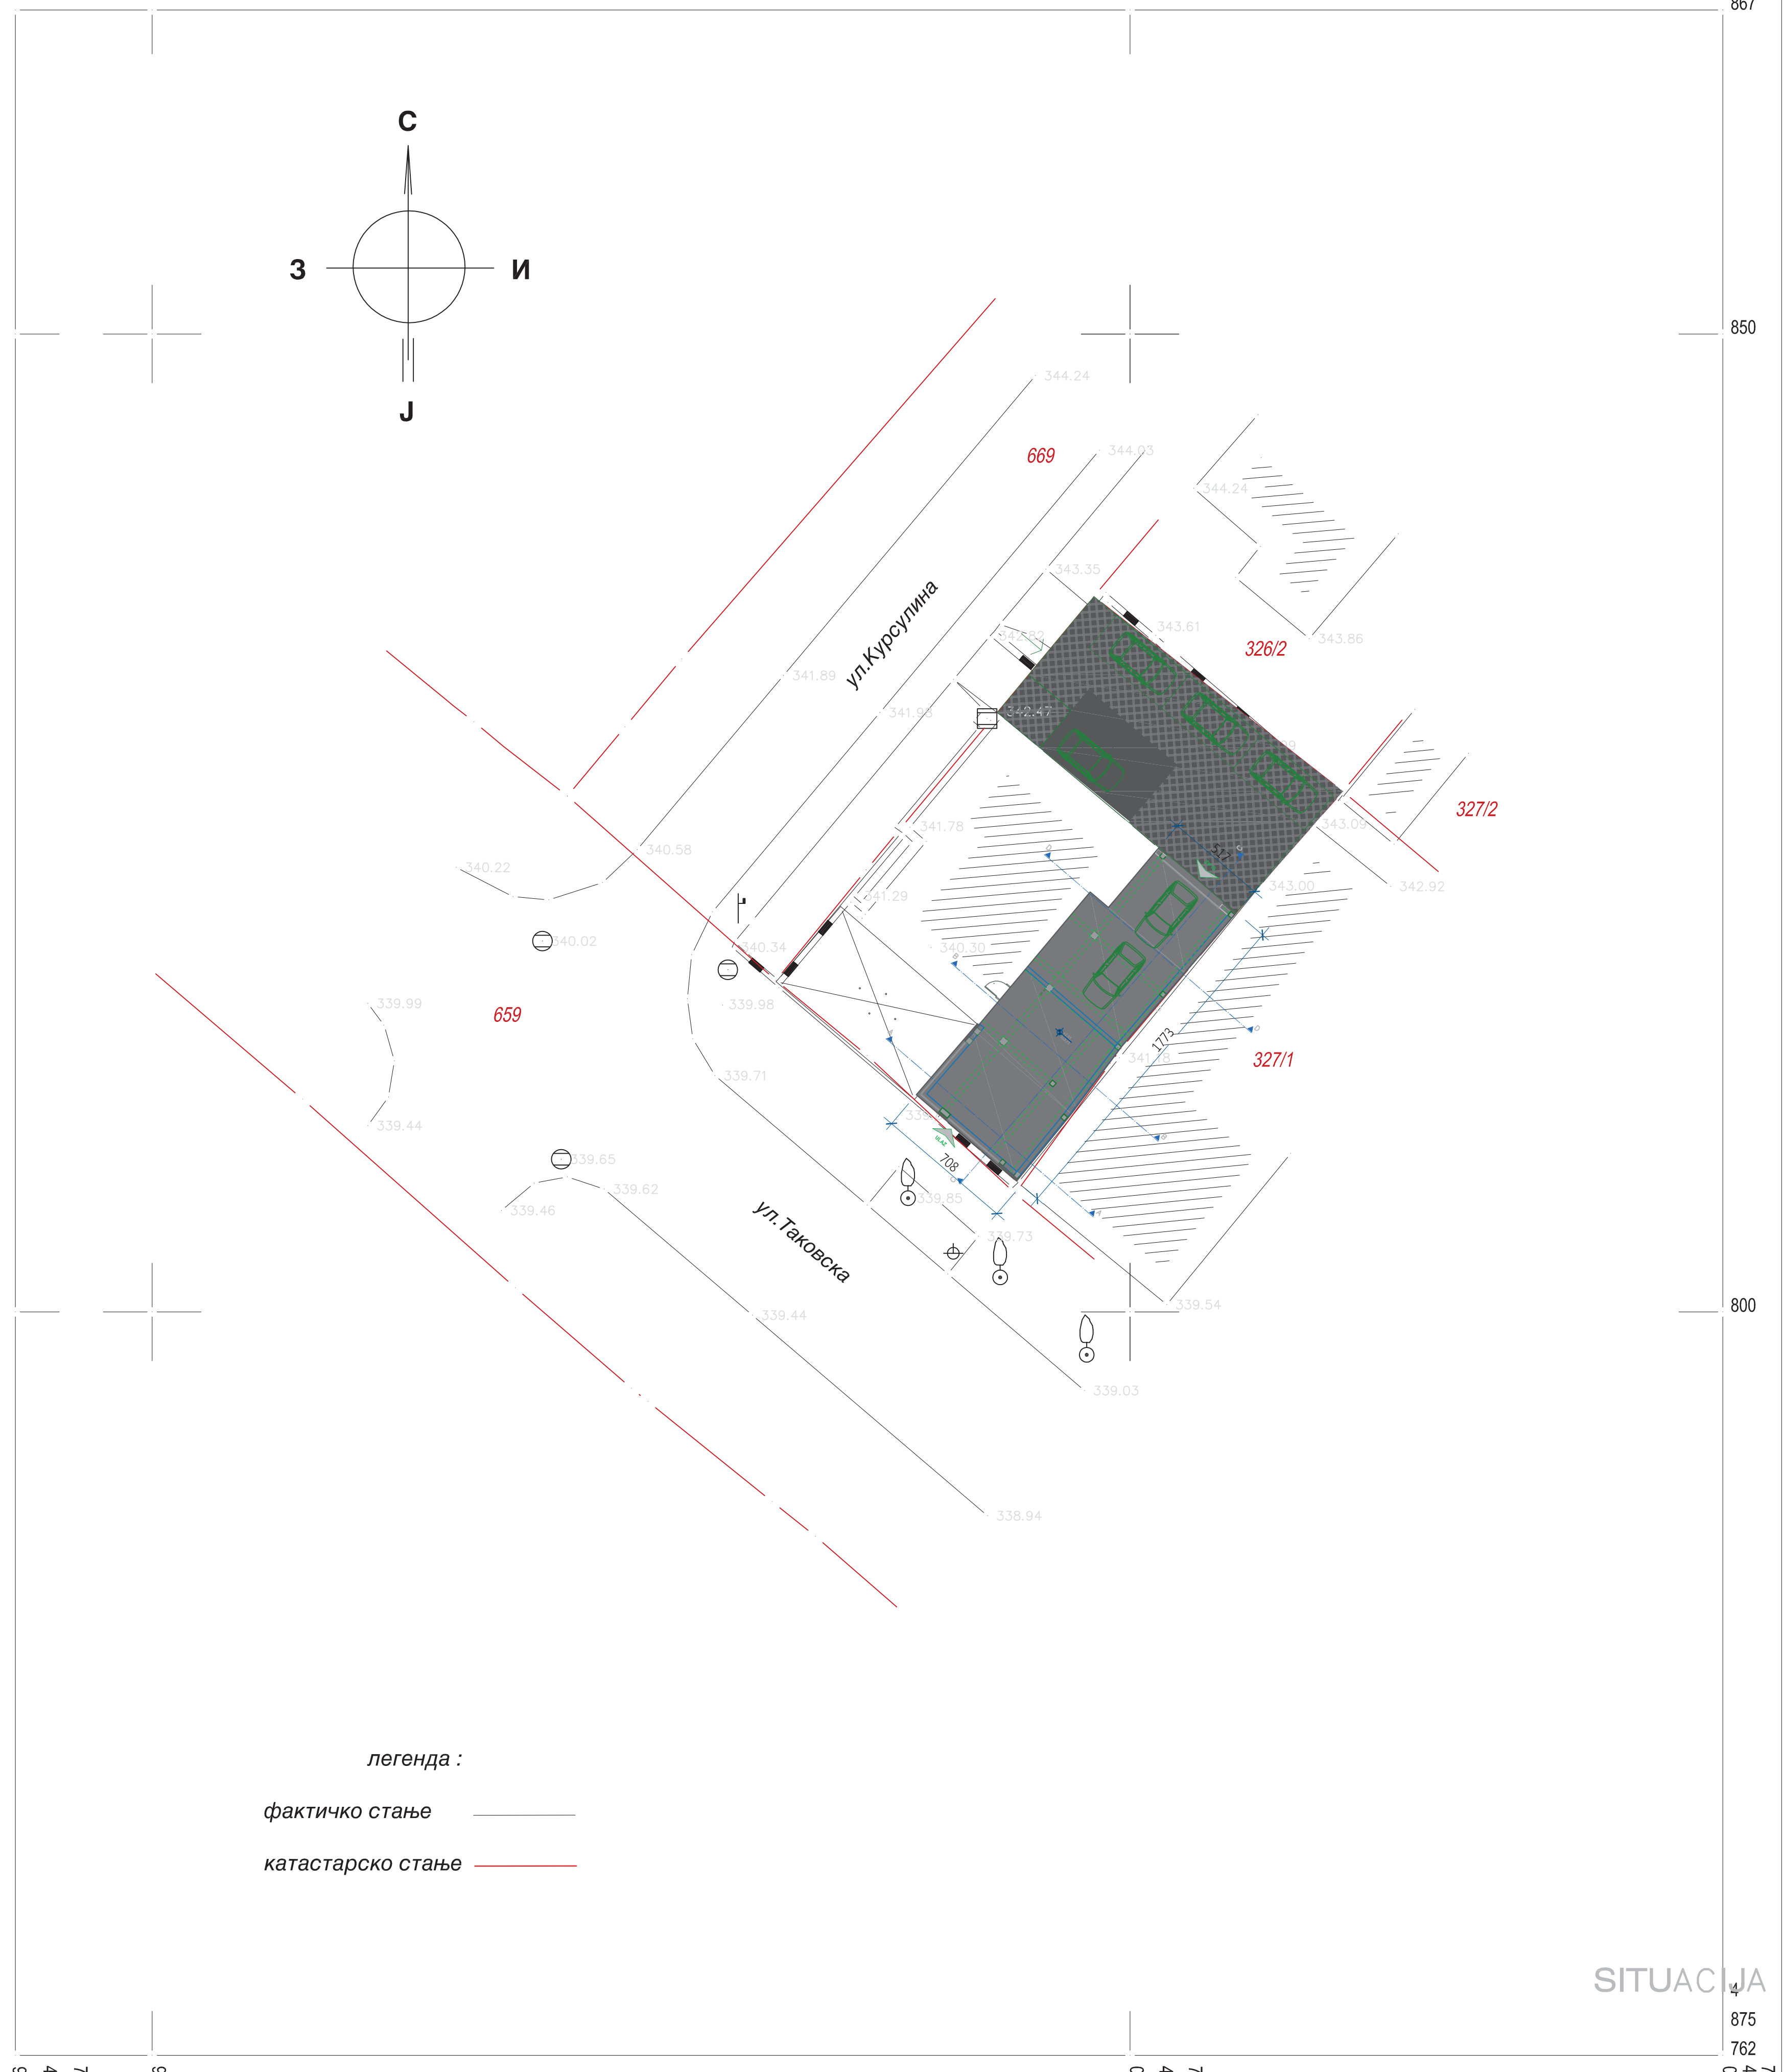

легенда :
 фактичко стање —
 катастарско стање —

SITUACIJA


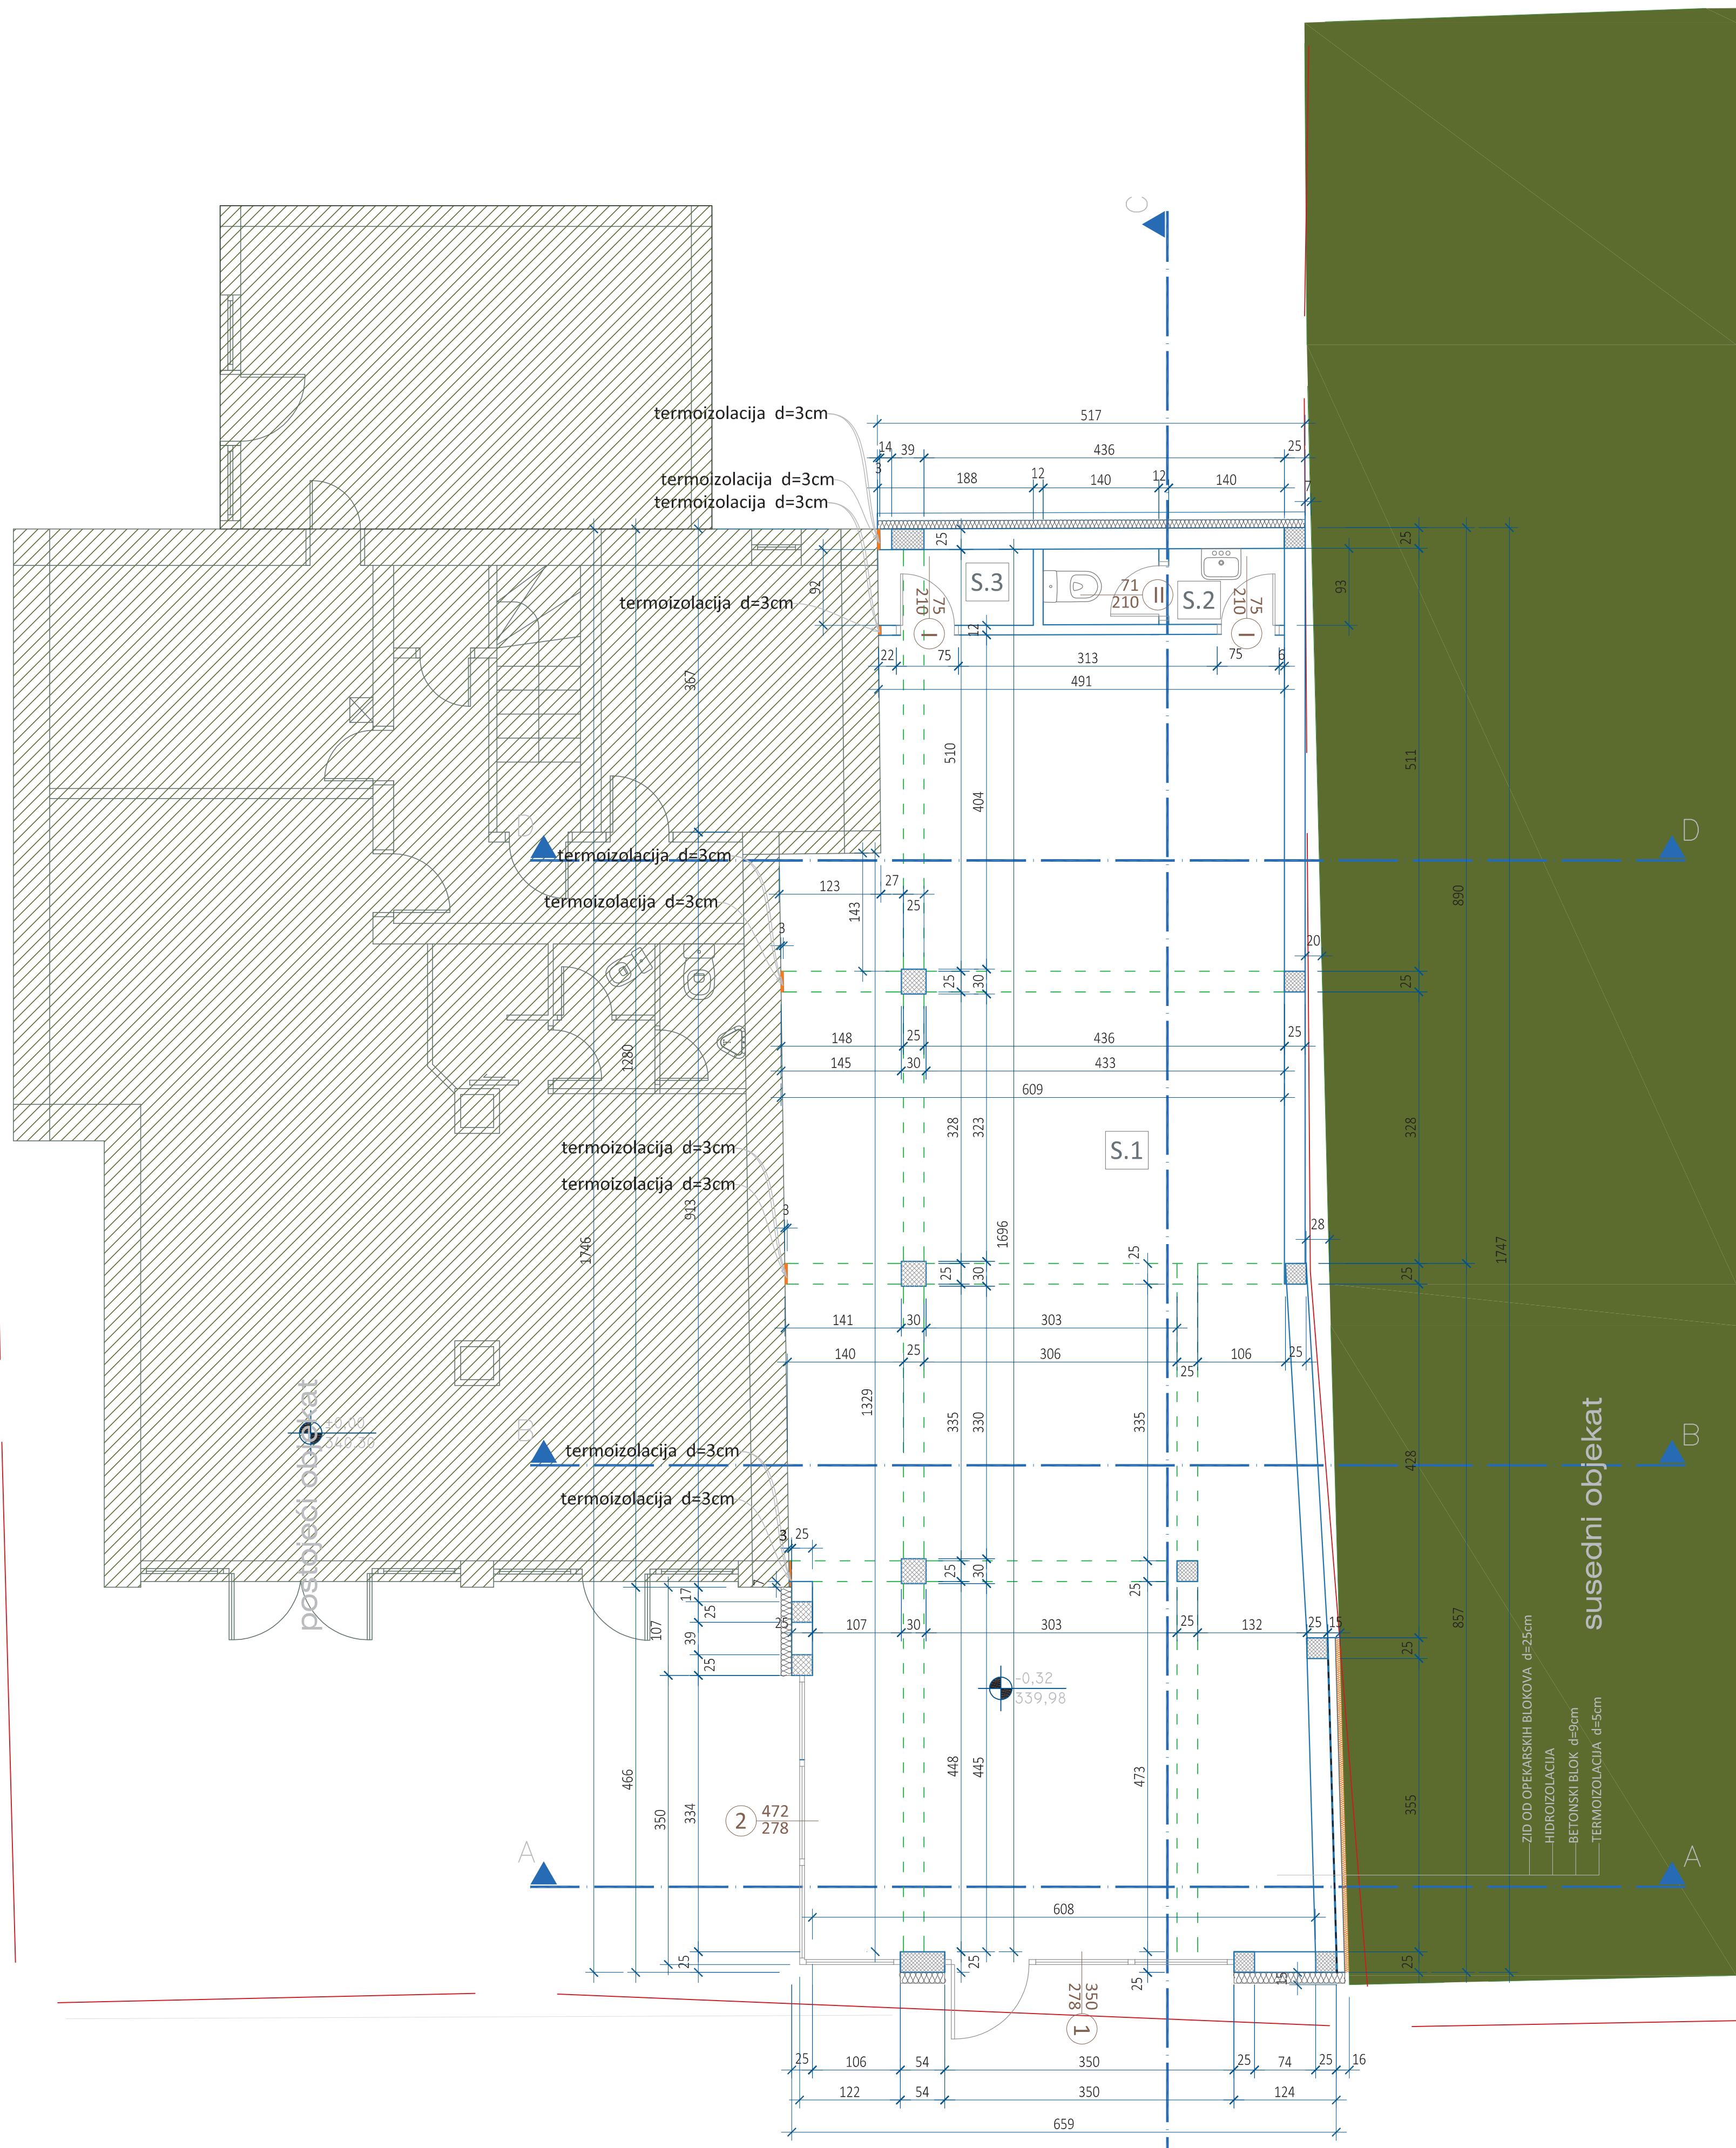
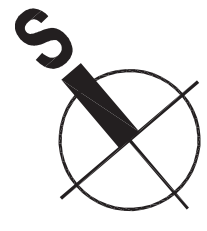


TABELA PROSTORIJA

Red.br.	Namena prostorije	Vrsta poda	P - m ²
S.1	Lokal	ker.pločice	93,63
S.2	Sanitarni čvor	ker.pločice	2,66
S.3	Ostava	ker.pločice	1,72
Ukupno:			98,00
Ukupno (-3%):			95,07

P Suterena Neto Ukupno =	95,07 m ²
P Suterena Bruto Ukupno =	109,20 m ²



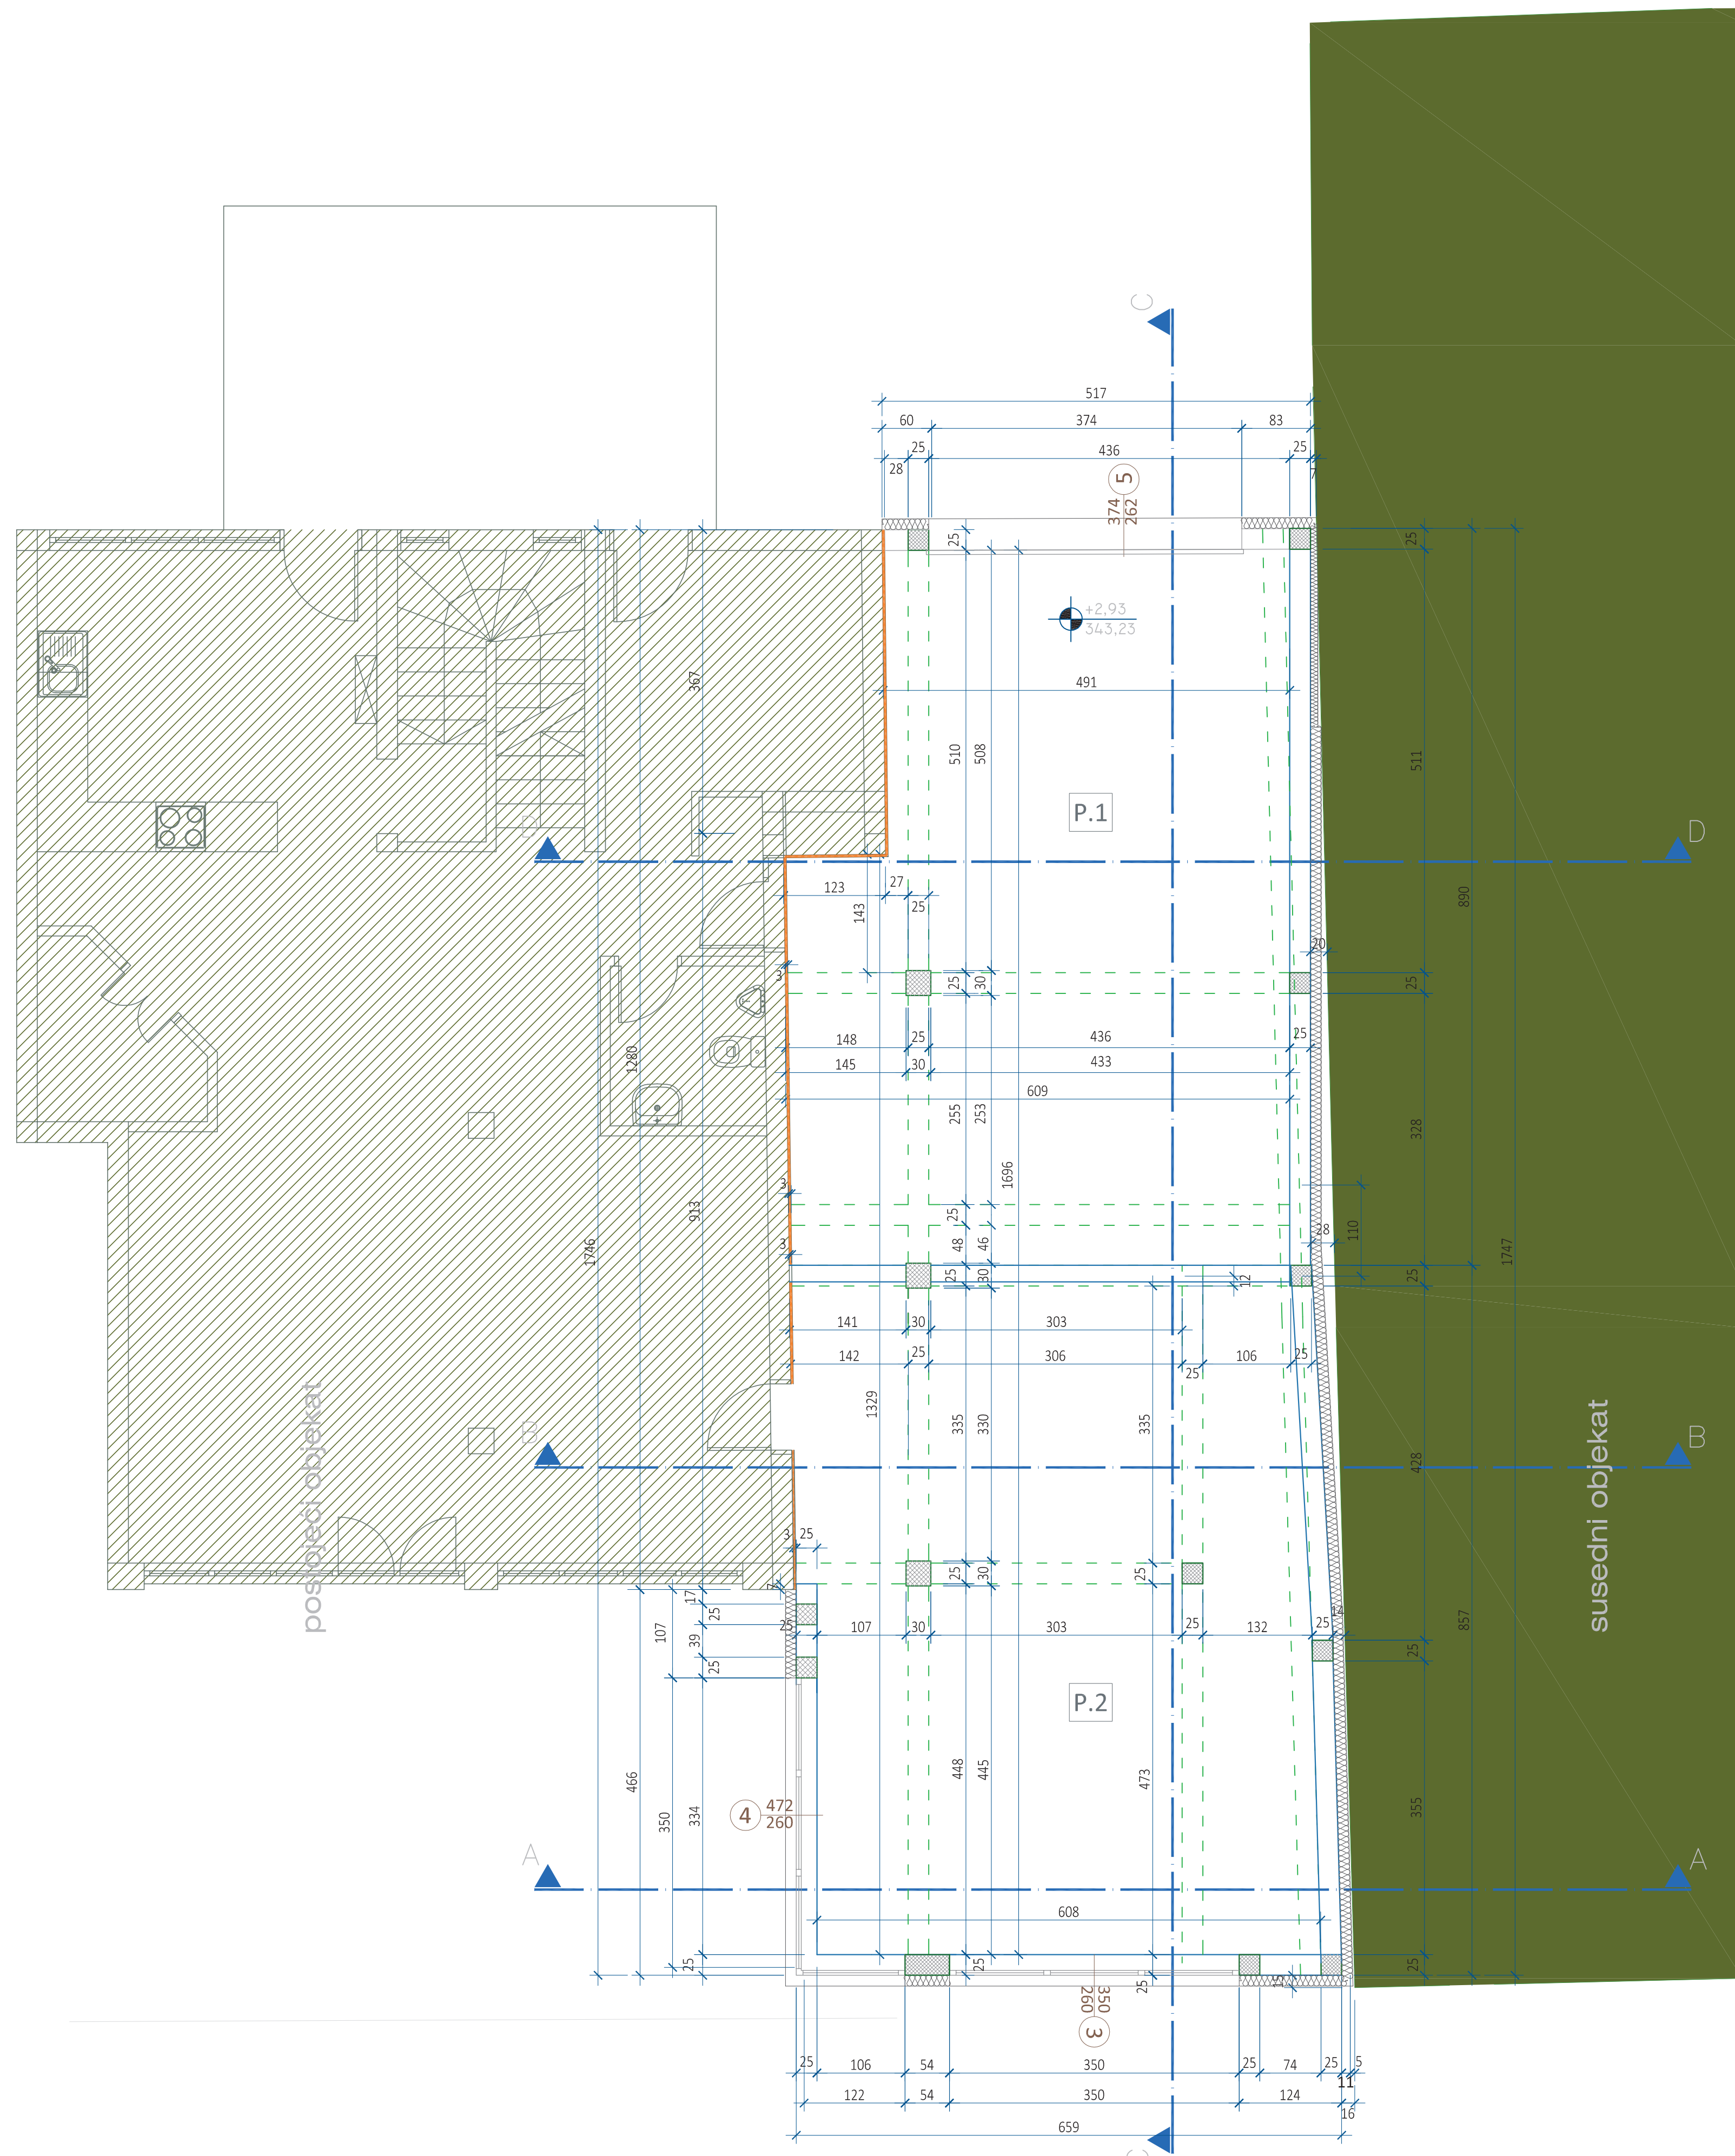


TABELA PROSTORIJA


Red.br.	Namena prostorije	Vrsta poda	P - m ²
P.1	Garaža	ker.pločice	47,81
P.2	Dnevna soba	ker.pločice	49,00
Ukupno:			96,81
Ukupno (-3%):			93,91

P Prizemlja Neto Ukupno = 93,91 m²


P Prizemlja Bruto Ukupno = 108,80 m²

ul. Kursulina

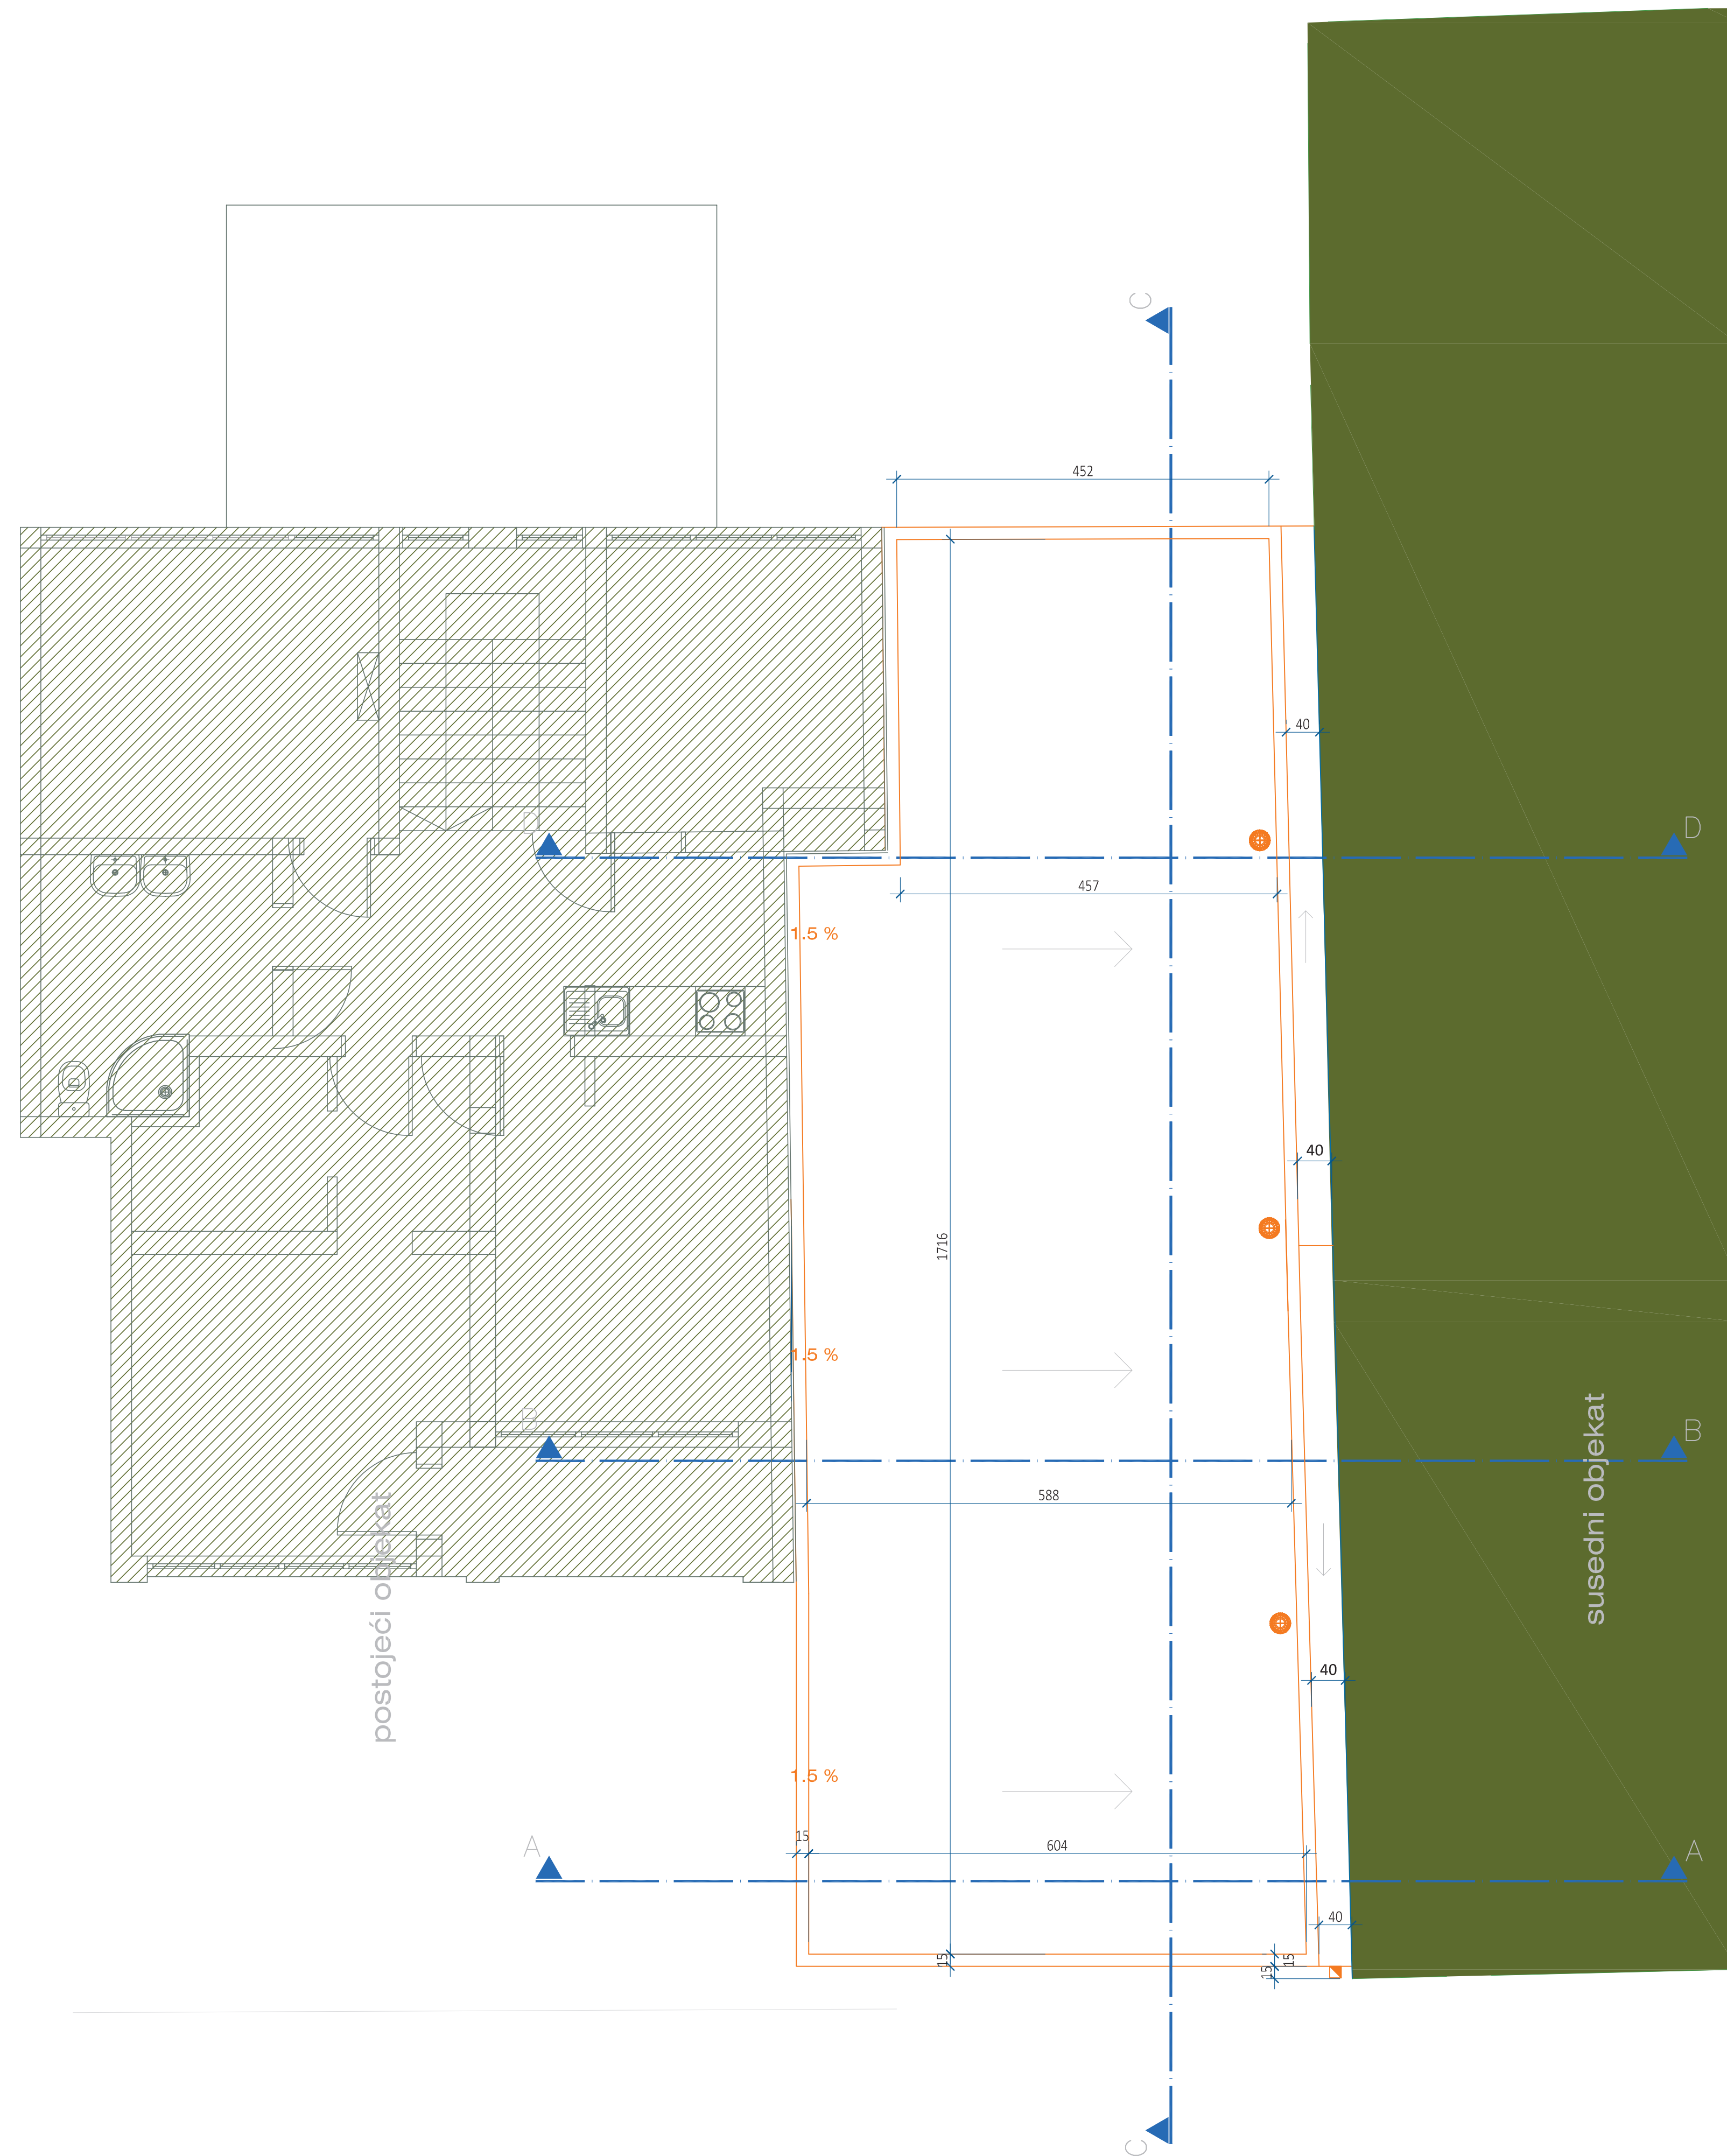

OSNOVA KROVA

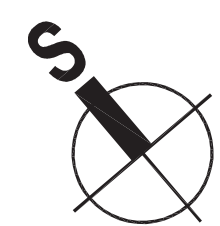

ARHIPLAN

PROJEKTOVALA I IZVEŠTALA
DIPLOMIŠKA ARHITEKTICA
DR. JELICA ŽALČIĆ

PROJEKTOVALA I IZVEŠTALA
DIPLOMIŠKA ARHITEKTICA
DR. JELICA ŽALČIĆ

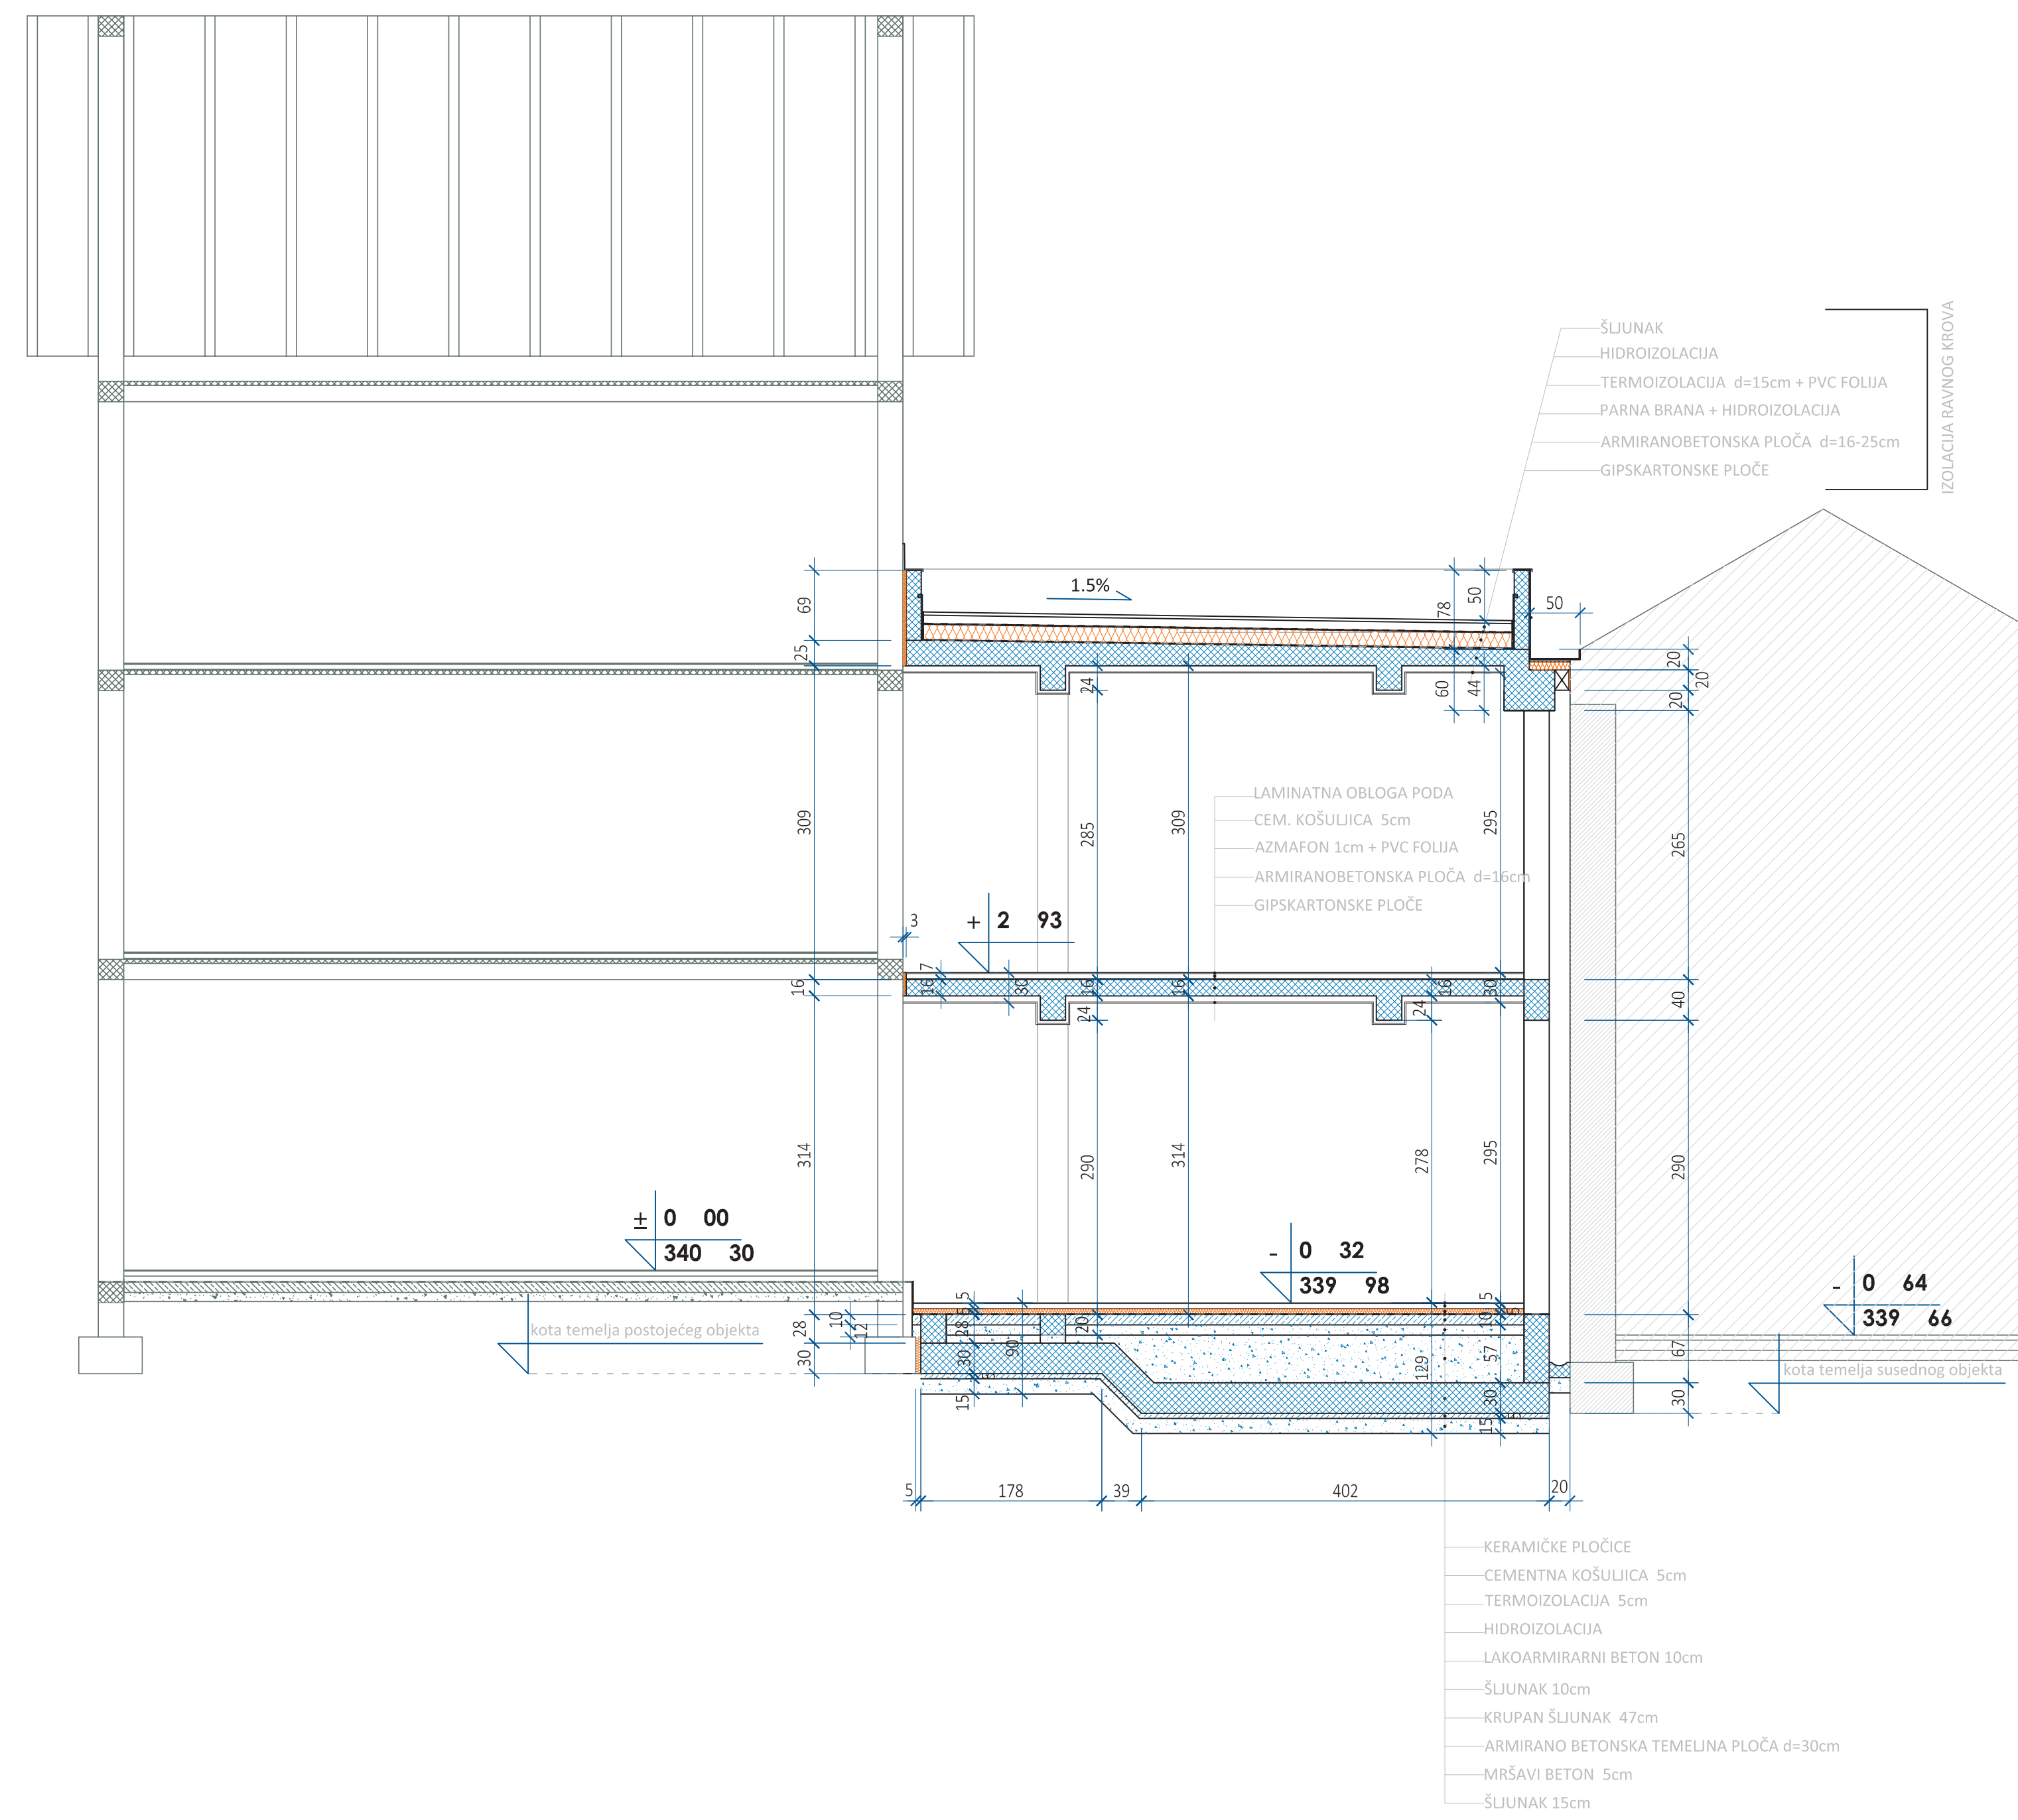

PRESEK B B


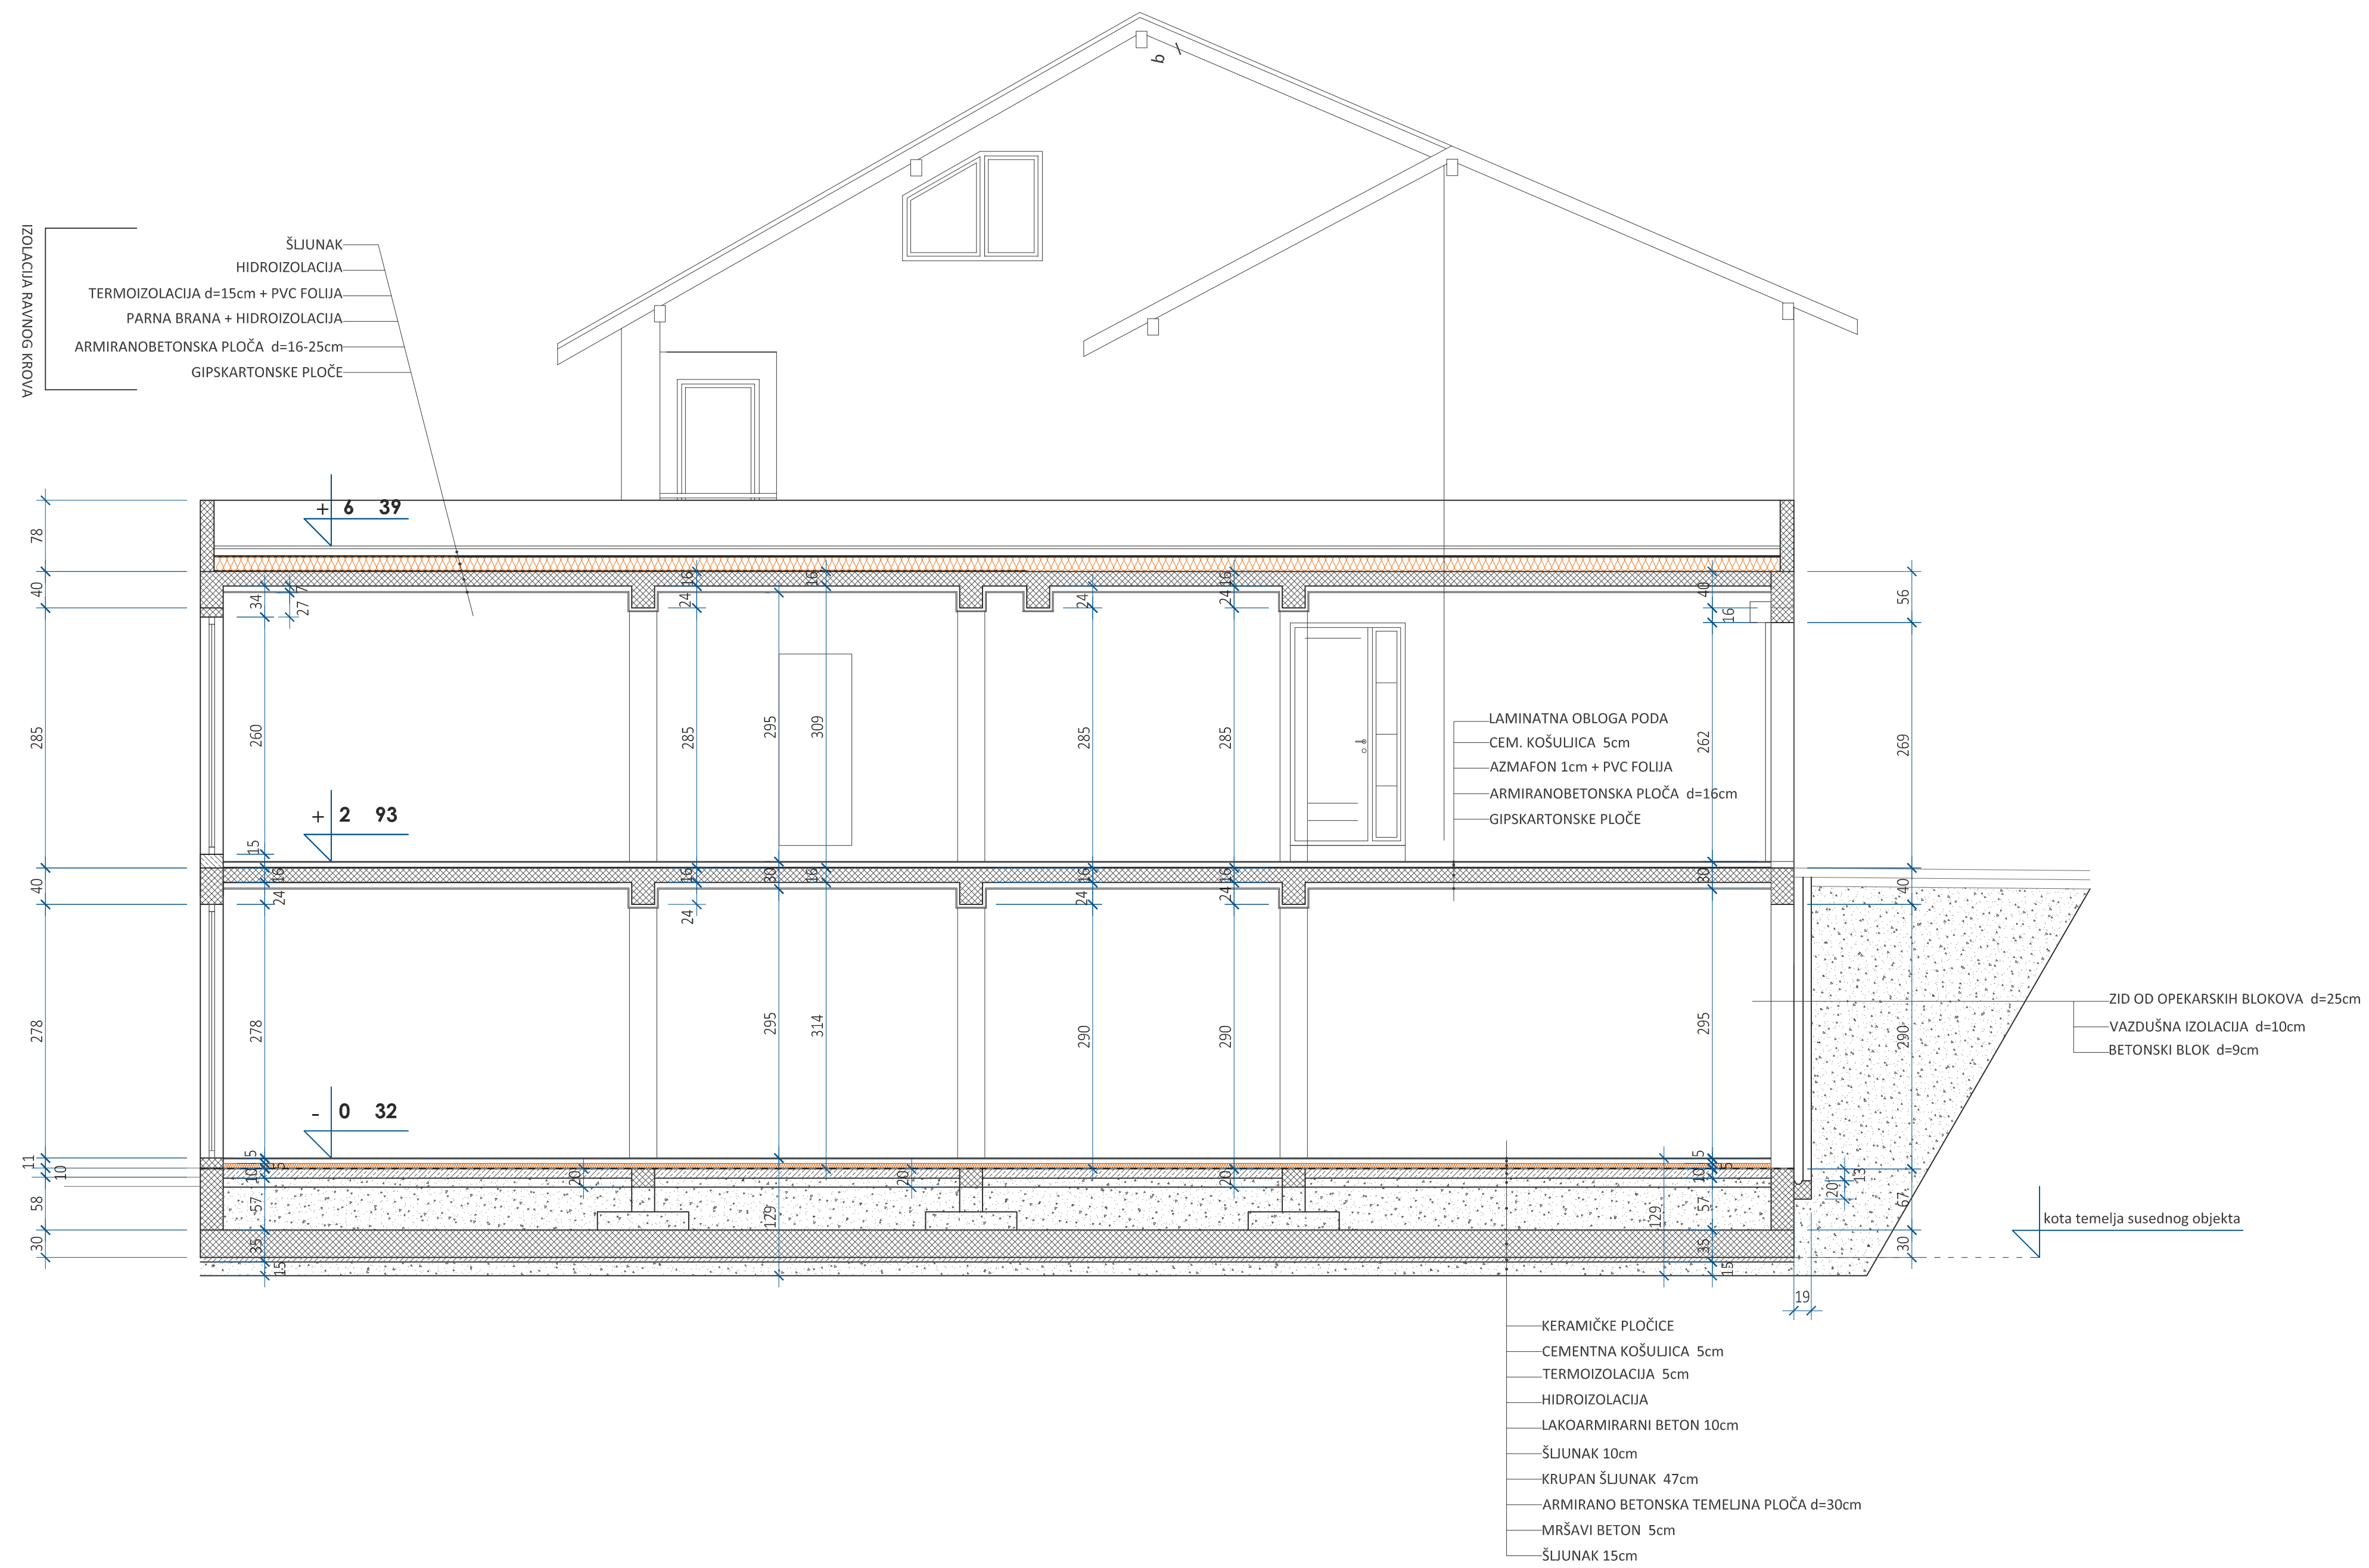

PRESEK C C



objekat	
STAMBENO - POSLOVNI OBJEKAT na k.p. br. 326/1 K.O. Gornji Milanovac Gornji Milanovac	
investitor	
Žarko Djuričić Gornji Milanovac	
IDR	
Idejno rešenje	
1 - Projekat arhitekture	
odgovorni projektant	
BOJAN DAMJANOVIĆ dipl. inž. arh. br. licence 300 7184 04	
paraf	
[Signature]	
sadržaj	
PRESEK C-C	
datum	broj crteža
JANUAR 2023	7
razmera	
1:50	



ARHIPLAN


IZGLED IZ TAKOVSKKE ULICE