



Урбанистички пројекат за уређење, изградњу и опремање „Српско-Викиншког авантура парка за децу“ у Горњем Милановцу

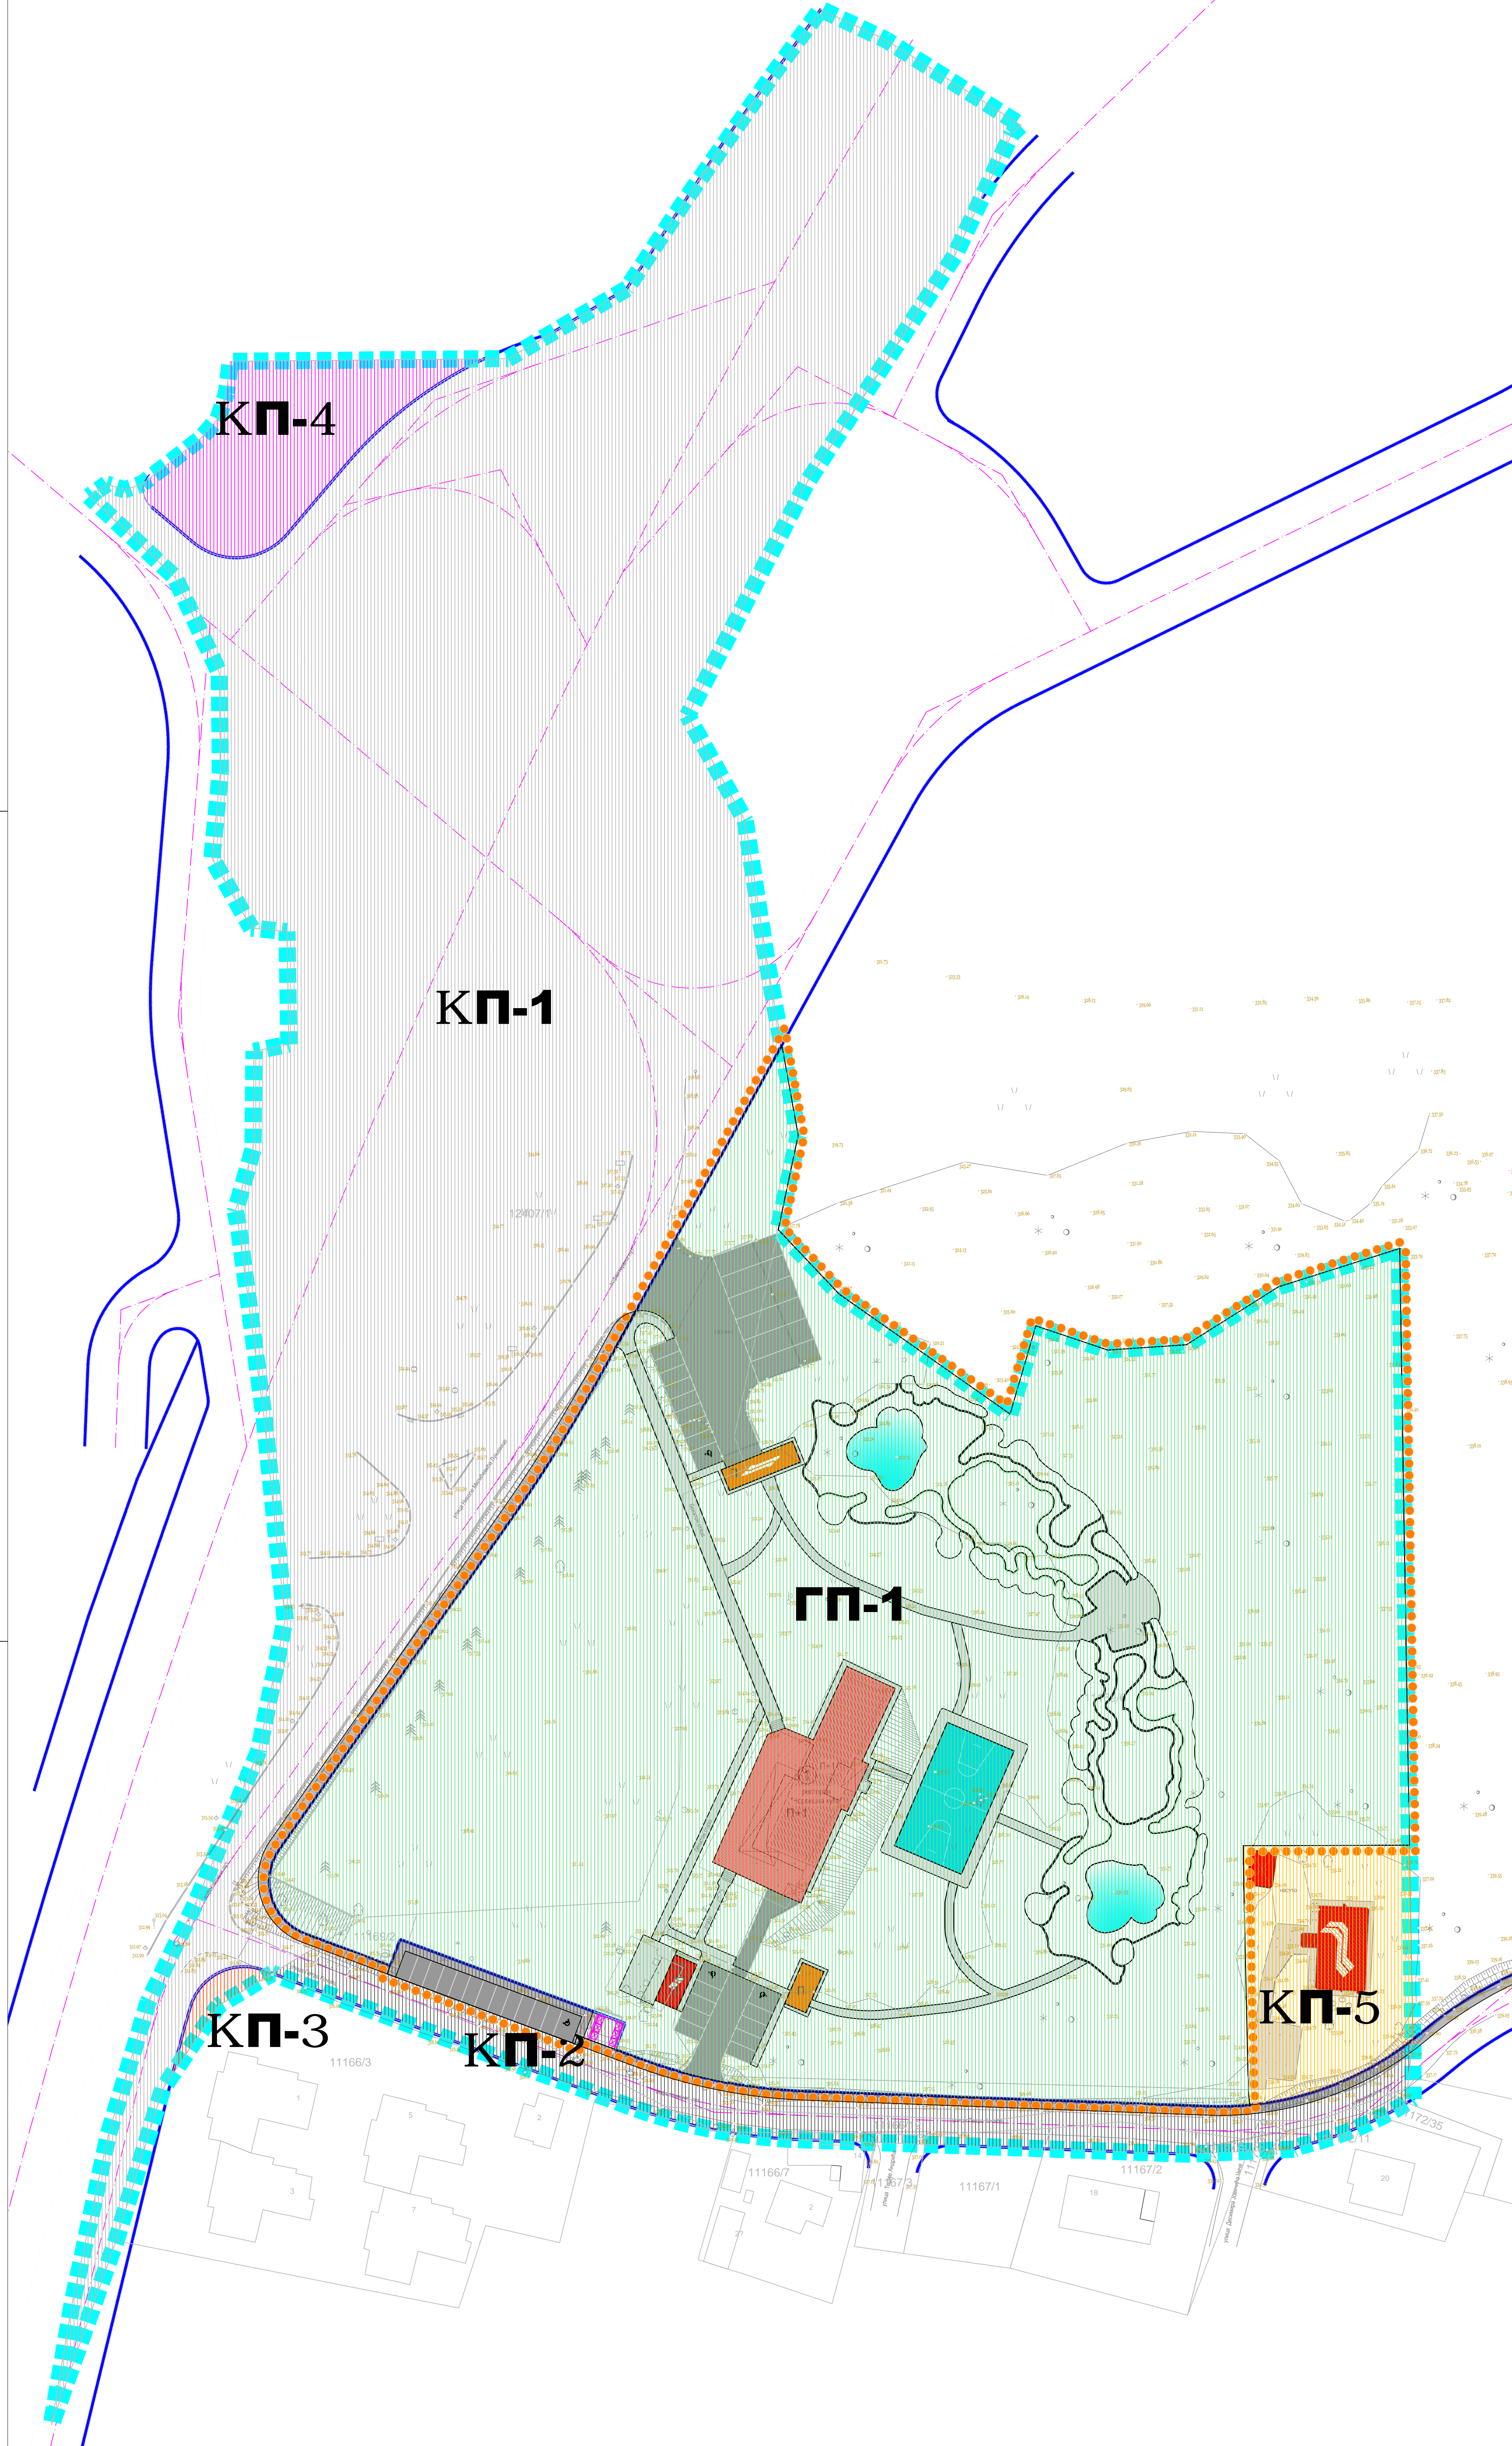

ознака парцеле	основна намена	настаје од парцела	постојећа површина ар	удео у новој парцели ар	укупна П нове парцеле ар	начин спровођења
ГП-1	Парк Норвешка кућа	11169/6	184.1	170.36	228.5	ПГР-УП
		12407/1	287.4	54.58		
		11169/2	0.93	0.83		
		11171/18	9.5	2.73		
			укупно површина разраде УП		228.5	
КП-1	Саобраћајна површина	12407/1	287.4	221.34	221.34	ПГР
КП-2	Саобраћајна површина	11166/3	37.89	4.56	19.61	ПГР
		11169/2	0.93	0.11		
		11169/6	184.1	1.74		
		11171/18	9.5	6.22		
		11166/12	3.3	3.3		
		11166/7	6.88	0.3		
		11167/3	1.86	0.15		
		11167/1	4.79	0.58		
		11167/2	9.54	1.22		
		11167/5	0.87	0.27		
		11172/32	0.49	0.23		
11172/11	6.01	0.69				
11172/35	1.11	0.19				
11172/3	4.97	0.05				
КП-3	Становање високе густине	12407/1	287.4	0.85	0.85	ПГР
КП-4	Услуге	12407/1	287.4	10.52	10.52	ПГР
КП-5	Постојеће становање	11169/6	184.1	12.53	12.53	ПГР
Укупно површина урбанистичког пројекта					493.35	

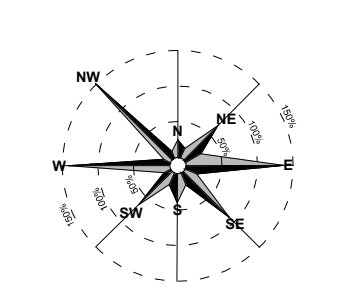

ЛЕГЕНДА

- Граница Урбанистичког пројекта
- Граница разраде Урбанистичког пројекта
- Ситуационо стање
- Катастарско стање
- Регулациона линија

Основна намена површина

Површине јавне намене

- ГП-1 Парк Норвешка кућа
- Паркинг површине са приступним путем
- Пешачка стаза
- Зона авантура парка - zip line, пењалице, дрвене куће, мостићи, клупице...
- Зона водене површине
- Зона терена за мини пич - клизалиште
- Улазни објекти
- Постојећи објекти
- 1 Кућа и ресторан "Српско - норвешког пријатељства"
- 2 Помоћни објекат

ознака парцеле

- КП-1 Саобраћајне површине
- КП-2 Површине остале намене
- КП-3 Становање високе густине
- КП-4 Услуге
- КП-5 Постојеће становање

Ознаке новоформираних парцела

- ГП-1 Грађевинска парцела - спровођење на основу овог УП и ПГР
- КП-1-5 Катастарска парцела - спровођење на основу ПГР

Урбанистички пројекат за уређење, изградњу и опремање „Српско-Викиншког авантура парка за децу“ у Горњем Милановцу

НАЗИВ ЛИСТА: _____ БРОЈ ЛИСТА: _____

Основна намена површина са предлогом парцелације **5.**

РАЗМЕРА: 1 : 500 ДАТУМ: 2023. г.

РУКОВОДИЛАЦ РАДНОГ ТИМА: Марија Пауновић Милојевић, дипл.инж.арх. ДИРЕКТОР: Марина Агатуновић, дипл.екон.

НАРУЧИЛАЦ: ОПШТИНСКА УПРАВА ОПШТИНЕ ГОРЊИ МИЛАНОВАЦ

ОБРАЂИВАЧ: "ИНОПЛАН" Д.О.О. АРАНЂЕЛОВАЦ

ISO 9001:2008 RPS ISO 9001:2008