
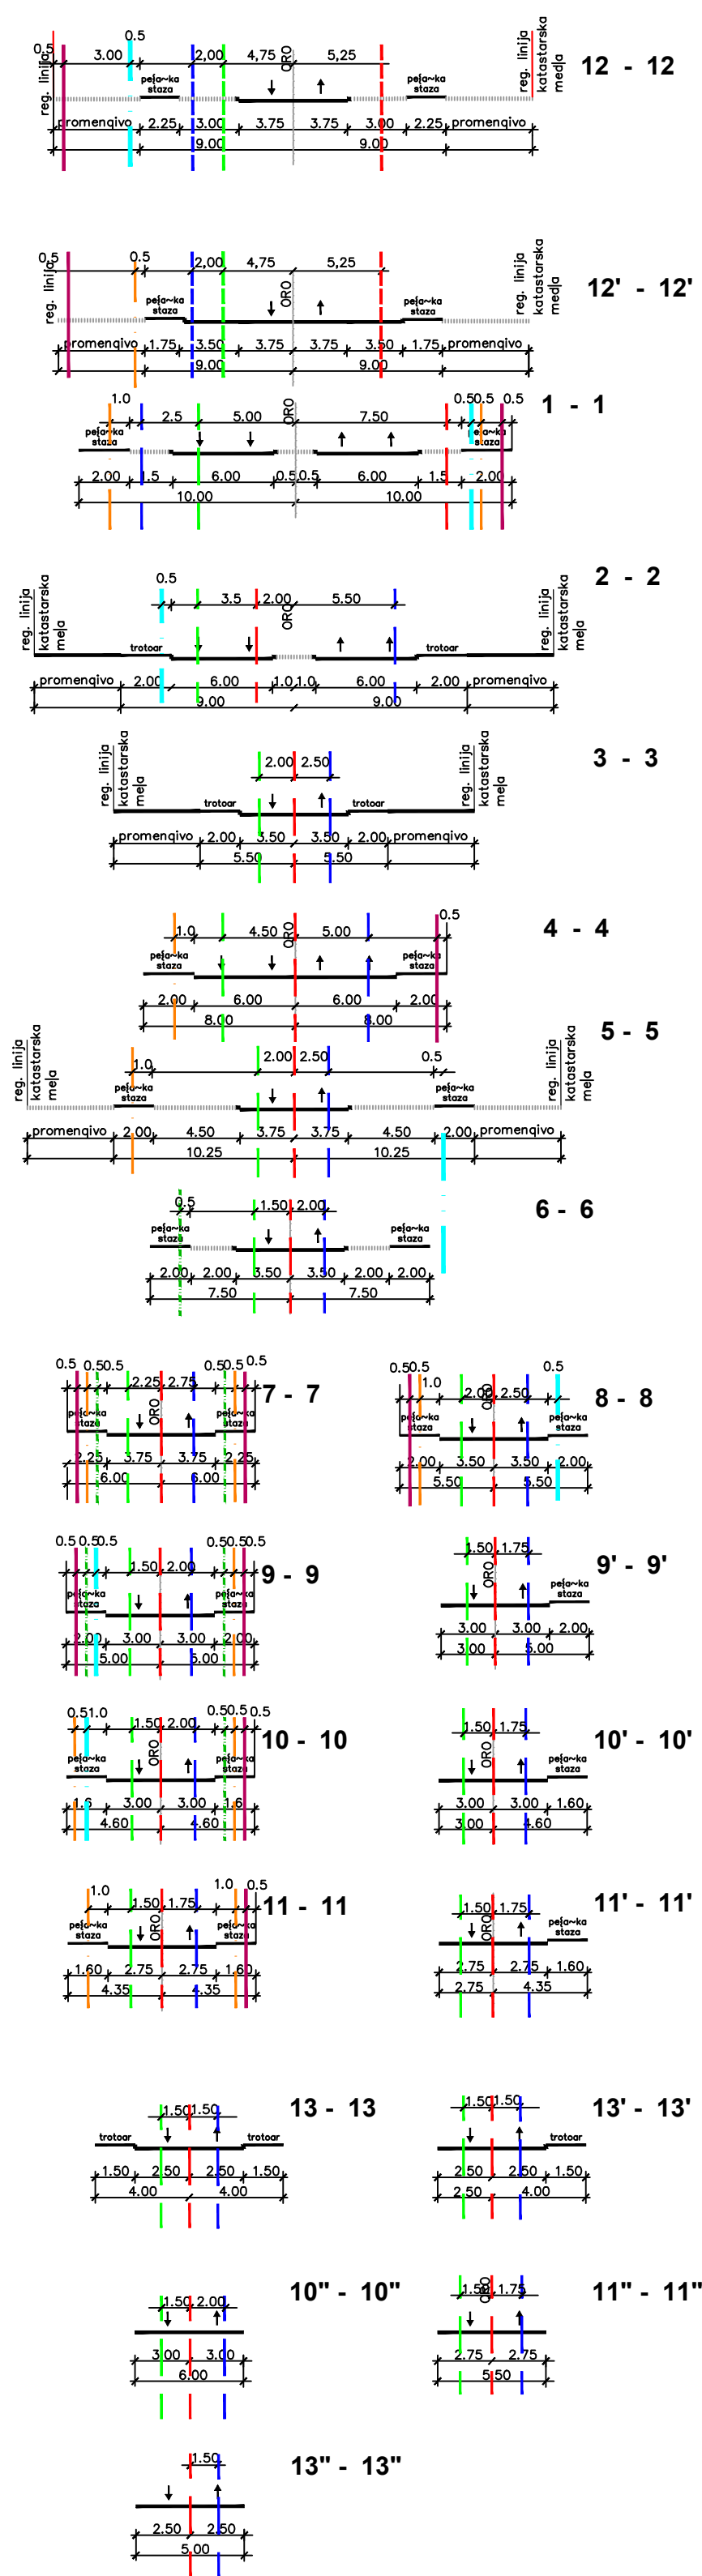


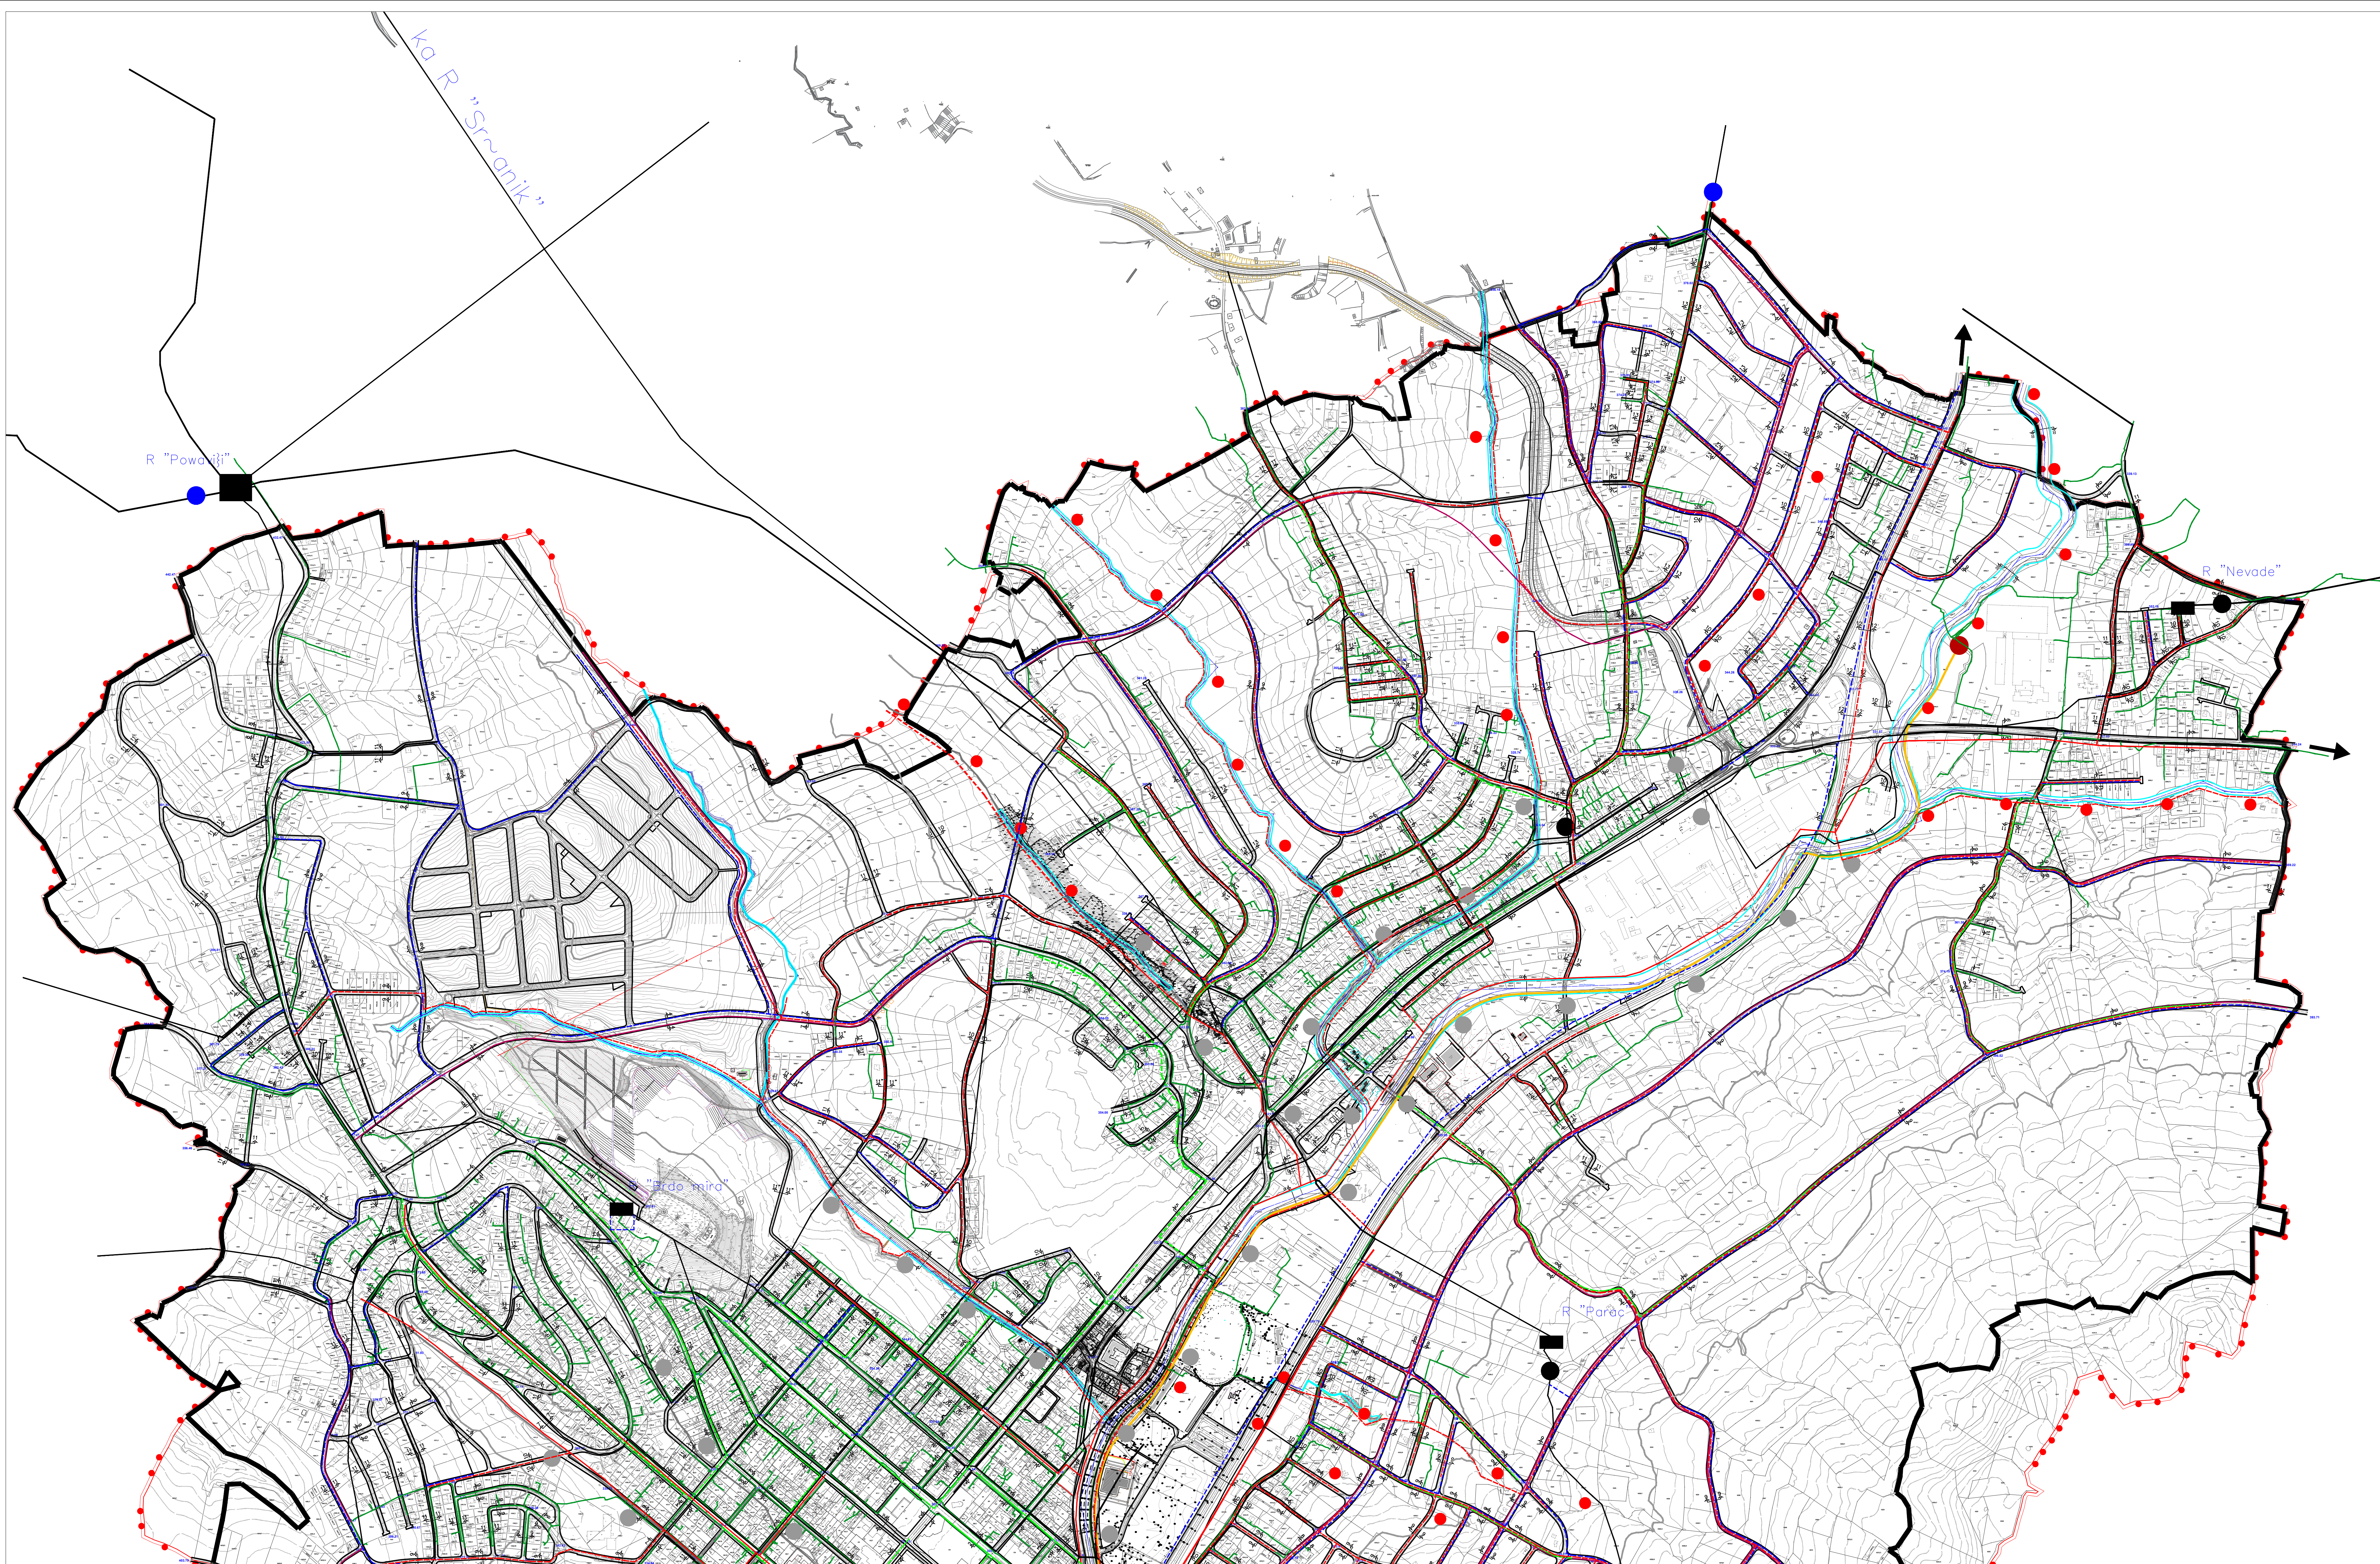

Измене и допуне
ПЛАНА ГЕНЕРАЛНЕ РЕГУЛАЦИЈЕ
за насељено место Горњи Милановац
"Горњи Милановац 2025" у
Горњем Милановцу

ЛЕГЕНДА

ВОДОПРИВРЕДНА ИНФРАСТРУКТУРА

- Постојећа водоводна линија
- Планирана водоводна линија
- Постојећа фекална канализација
- Планирана фекална канализација
- Постојећа кишна канализација
- Планирана кишна канализација
- Постојећи резервоар
- Планирани резервоар
- Постојећа црна станица
- Постојећа водорегулација
- Планирана водорегулација

ТЕРМОЕНЕРГЕТСКА ИНФРАСТРУКТУРА

- Граница висинских зона
- Постојећа МРС
- Постојећа ГМРС
- Постојећи гасовод високог притиска са заштитним коридором
- Постојећи гасовод средњег притиска
- Постојећа дистрибутивна гасоводна мрежа
- Планирана дистрибутивна гасоводна мрежа
- Планирани кабл 35kV
- Постојећи кабл 10kV
- Планирани кабл 10kV
- Постојећи оптички кабл
- Планирани оптички кабл

..... граница Измене и допуне ПГР-а

**ВОДОПРИВРЕДНА И
ТЕРМОЕНЕРГЕТСКА ИНФРАСТРУКТУРА**

Р = 1: 5 000 **лист бр. 10.1**

**УРБАНПРОЈЕКТ - ПРЕДУЗЕЋЕ ЗА КОНСАЈТИНГ,
УРБАНИЗАМ, ПРОЈЕКТОВАЊЕ И ИНЖЕЊЕРИНГ**

Одговорни урбаниста
Зорица Сретеновић, дипл. инж. арх.

Директор
Андреја Андрић, дипл. инж. грађ.

март, 2023. г.