

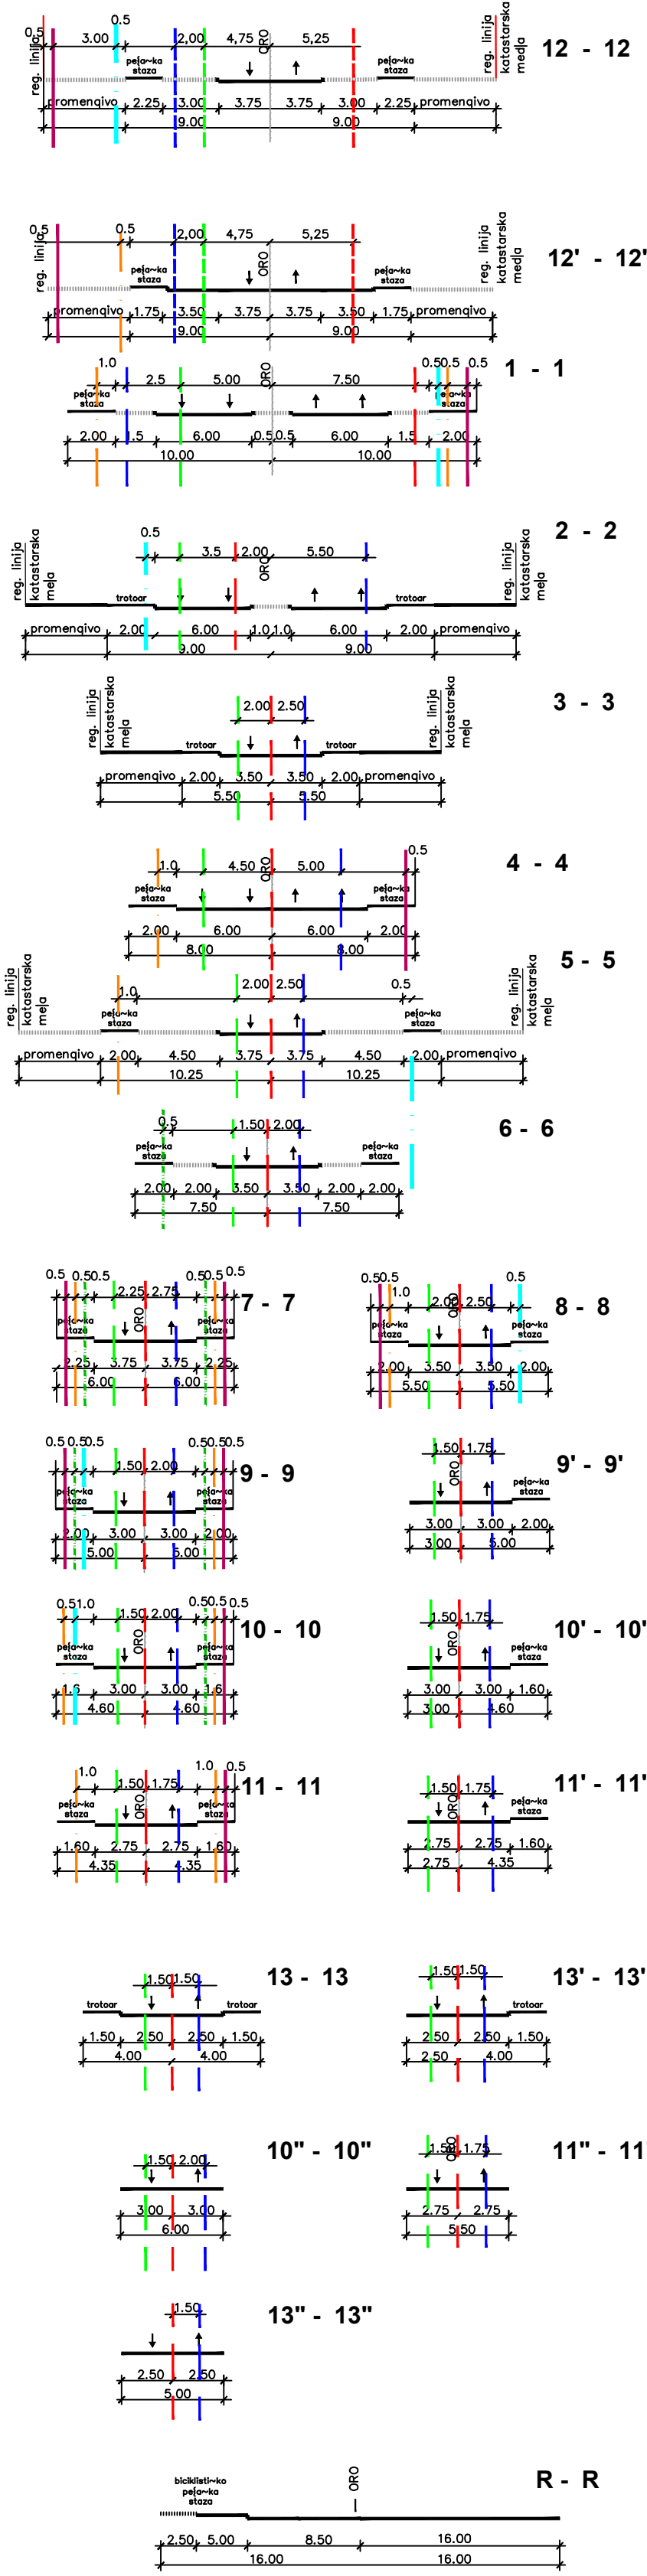


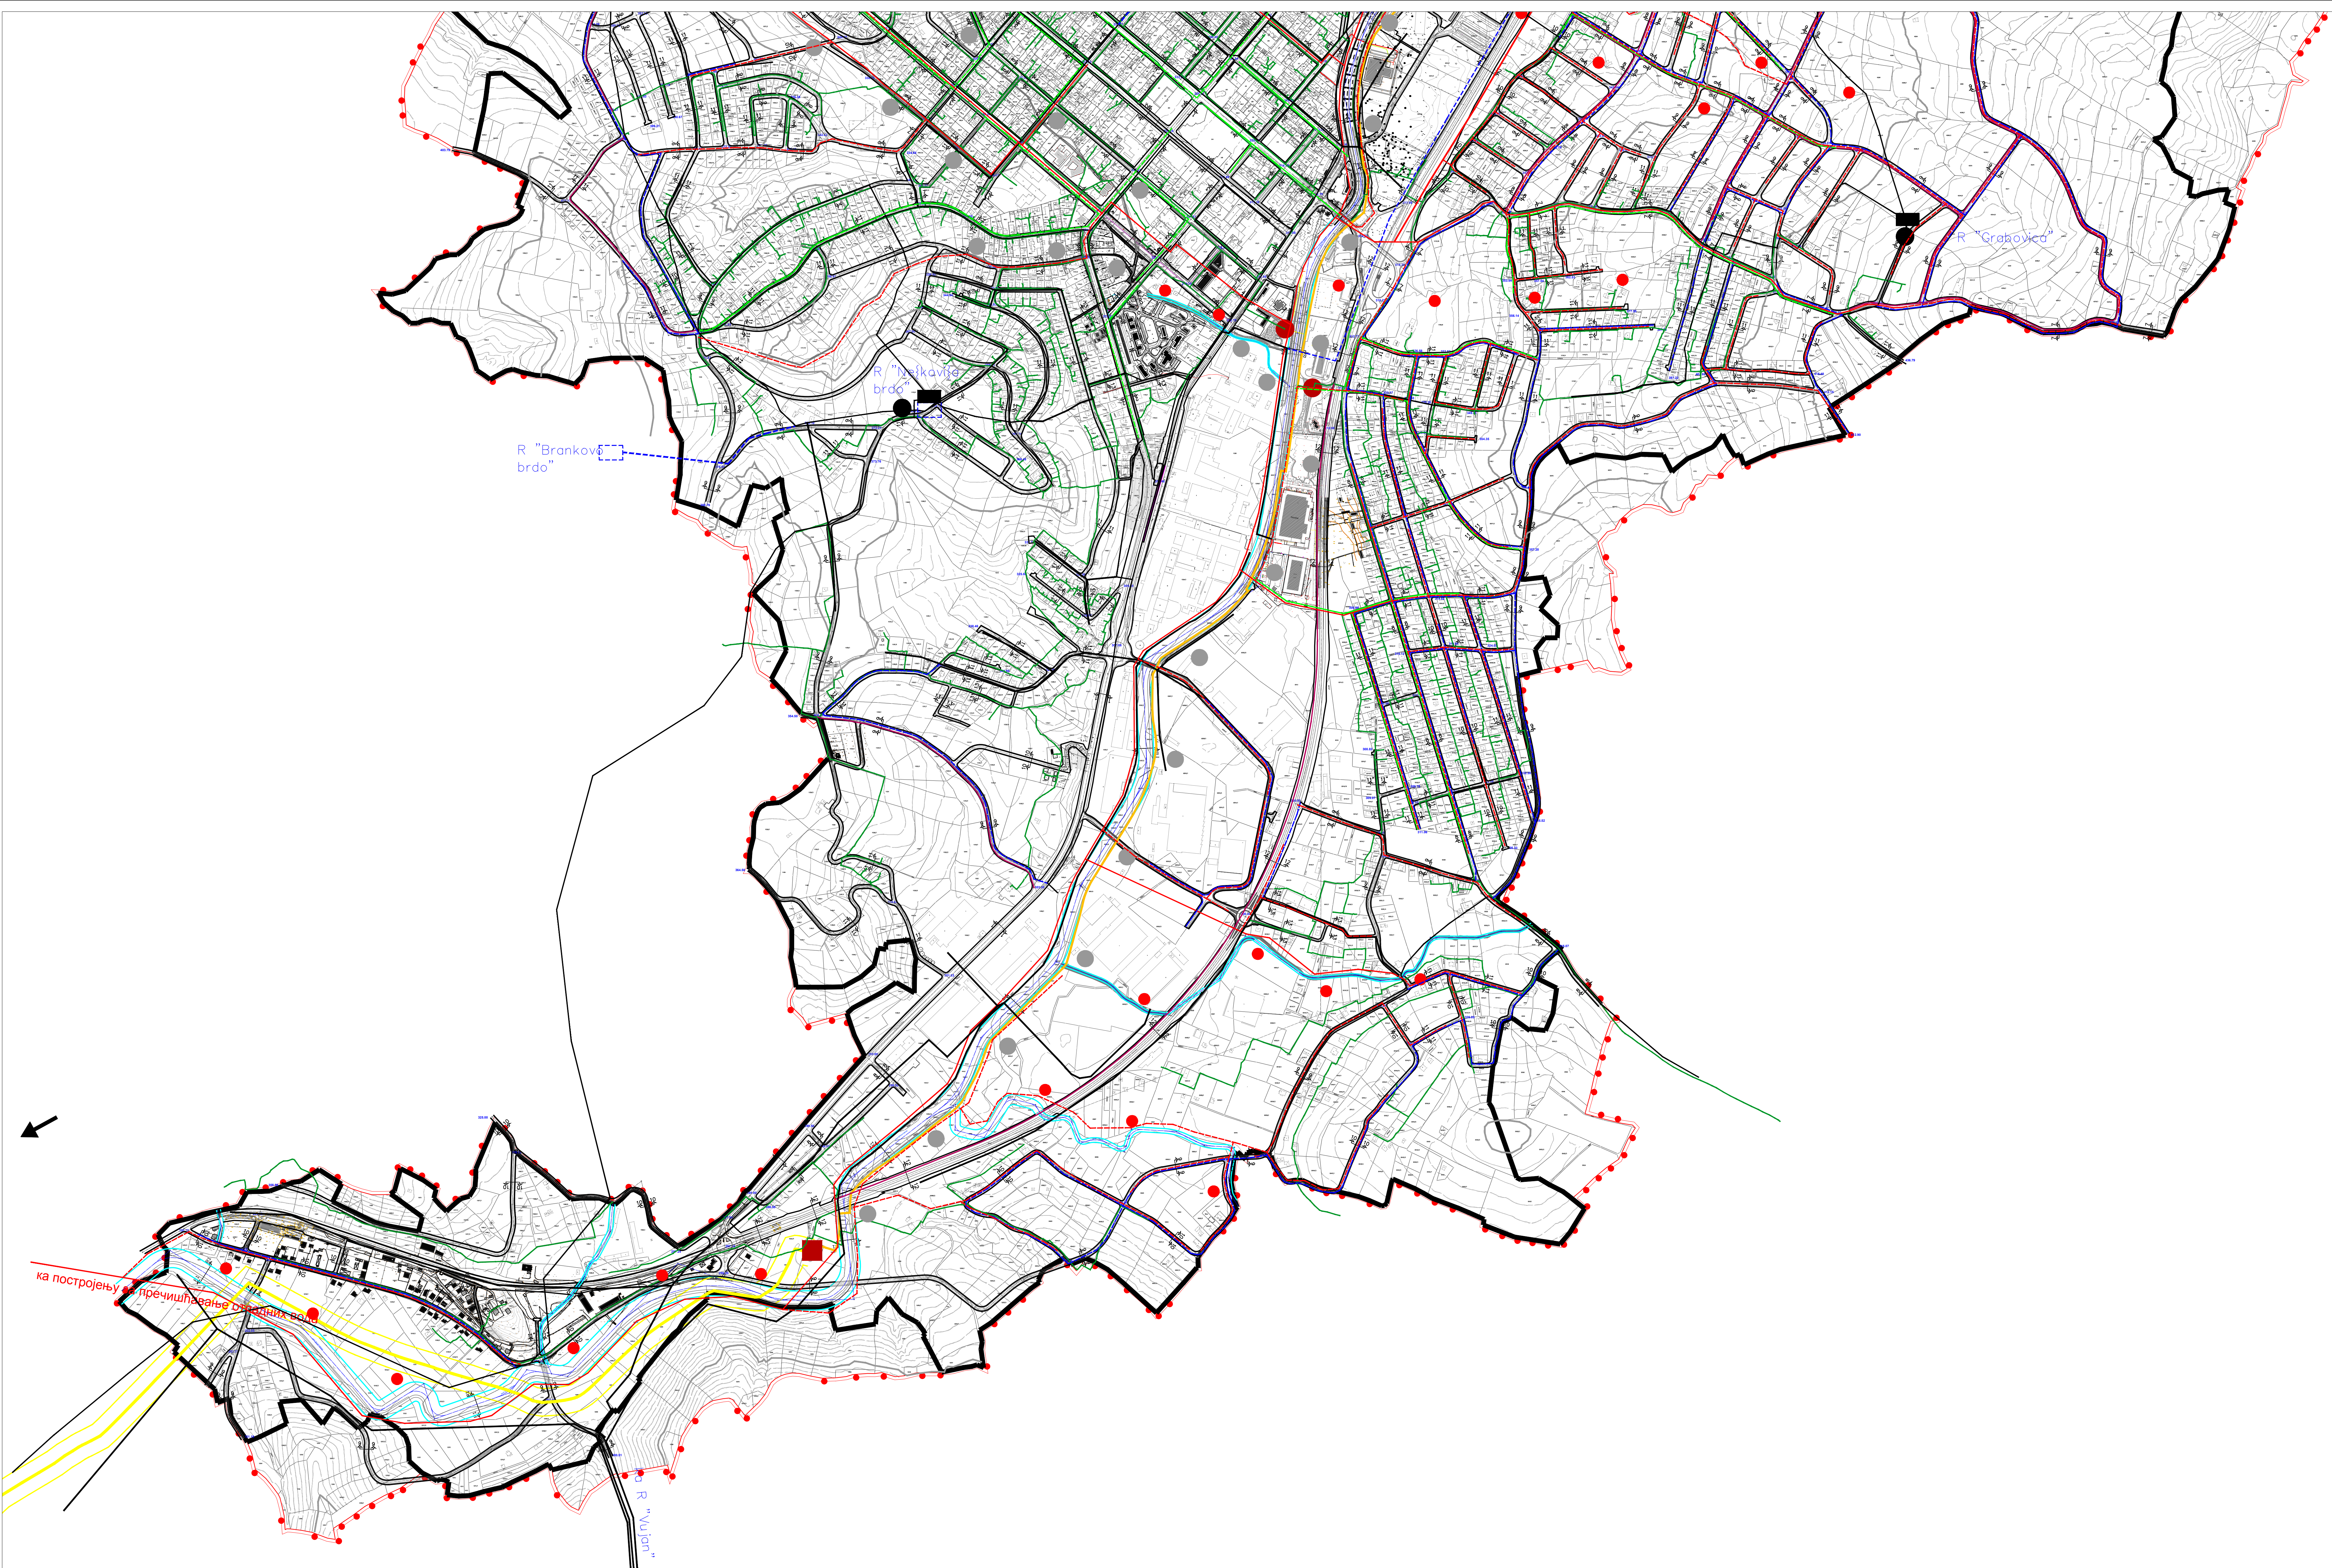

Измене и допуне
ПЛАНА ГЕНЕРАЛНЕ РЕГУЛАЦИЈЕ
за насељено место Горњи Милановац
"Горњи Милановац 2025" у
Горњем Милановцу

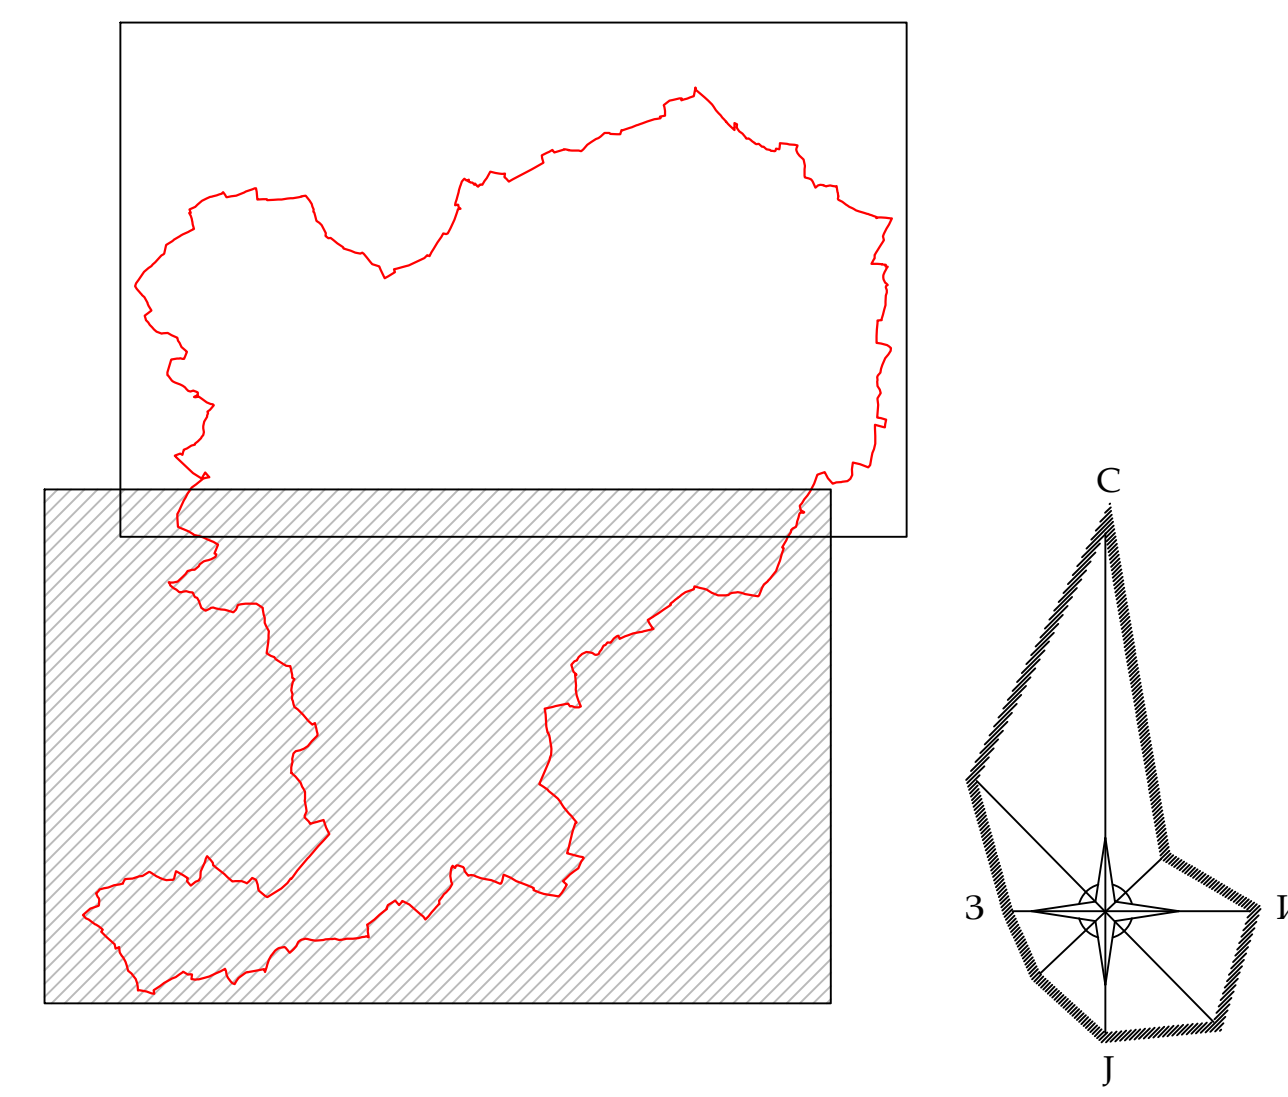

- ЛЕГЕНДА**
- ВОДОПРИВРЕДНА ИНФРАСТРУКТУРА**
- Постојећа водоводна линија
 - Планирана водоводна линија
 - Постојећа фекална канализација
 - Планирана фекална канализација
 - Постојећа кишна канализација
 - Планирана кишна канализација
 - Постојећи резервоар
 - Планирани резервоар
 - Постојећа црна станица
 - Постојећа водорегулација
 - Планирана водорегулација
- ТЕРМОЕНЕРГЕТСКА ИНФРАСТРУКТУРА**
- Граница висинских зона
 - Постојећа МРС
 - Постојећа ГМРС
 - Постојећи гасовод високог притиска са заштитним коридором
 - Постојећи гасовод средњег притиска
 - Постојећа дистрибутивна гасоводна мрежа
 - Планирана дистрибутивна гасоводна мрежа
 - Планирани кабл 35kV
 - Постојећи кабл 10kV
 - Планирани кабл 10kV
 - Постојећи оптички кабл
 - Планирани оптички кабл

ВОДОПРИВРЕДНА И
ТЕРМОЕНЕРГЕТСКА ИНФРАСТРУКТУРА
P = 1: 5 000 лист бр. 10.2

УРБАНПРОЈЕКТ - ПРЕДУЗЕЋЕ ЗА КОНСАЛТИНГ,
УРБАНИЗАМ, ПРОЈЕКТОВАЊЕ И ИНЖЕЊЕРИНГ

Одговорни урбаниста
Зорница Сретеновић, дипл. инж. арх.

Директор
Андреја Андрић, дипл. инж. грађ.
март, 2023. г.