
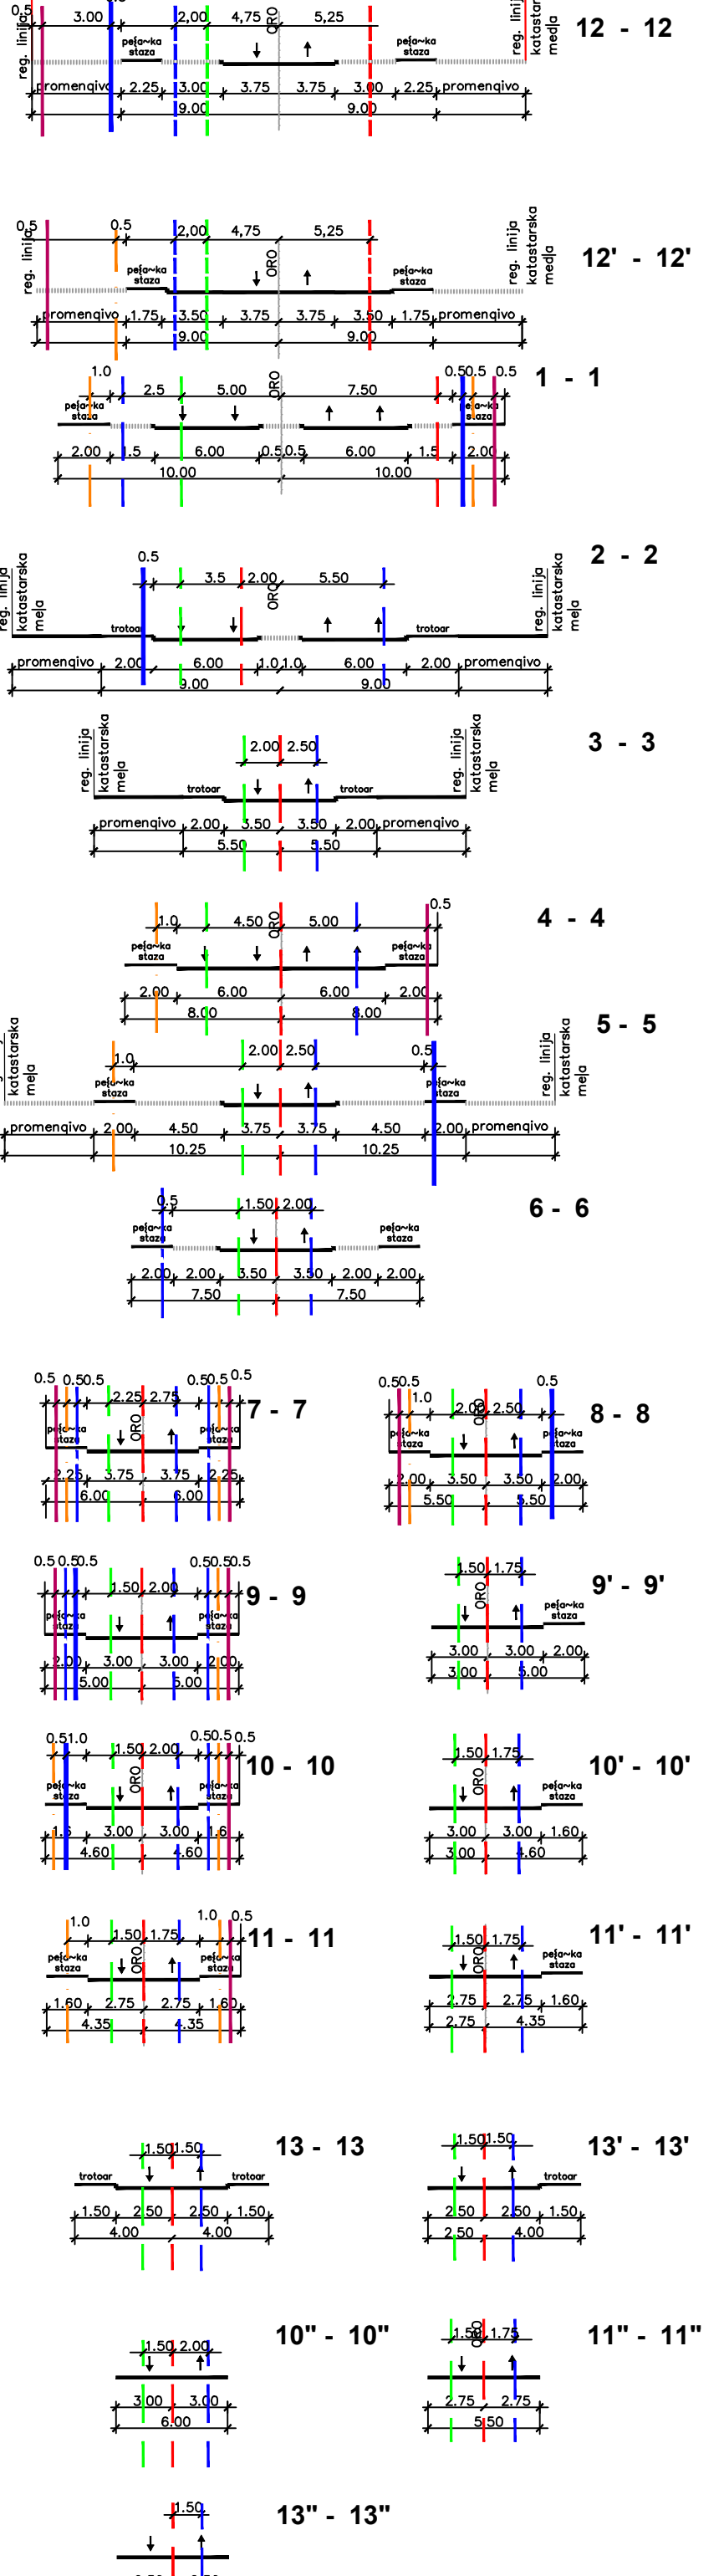


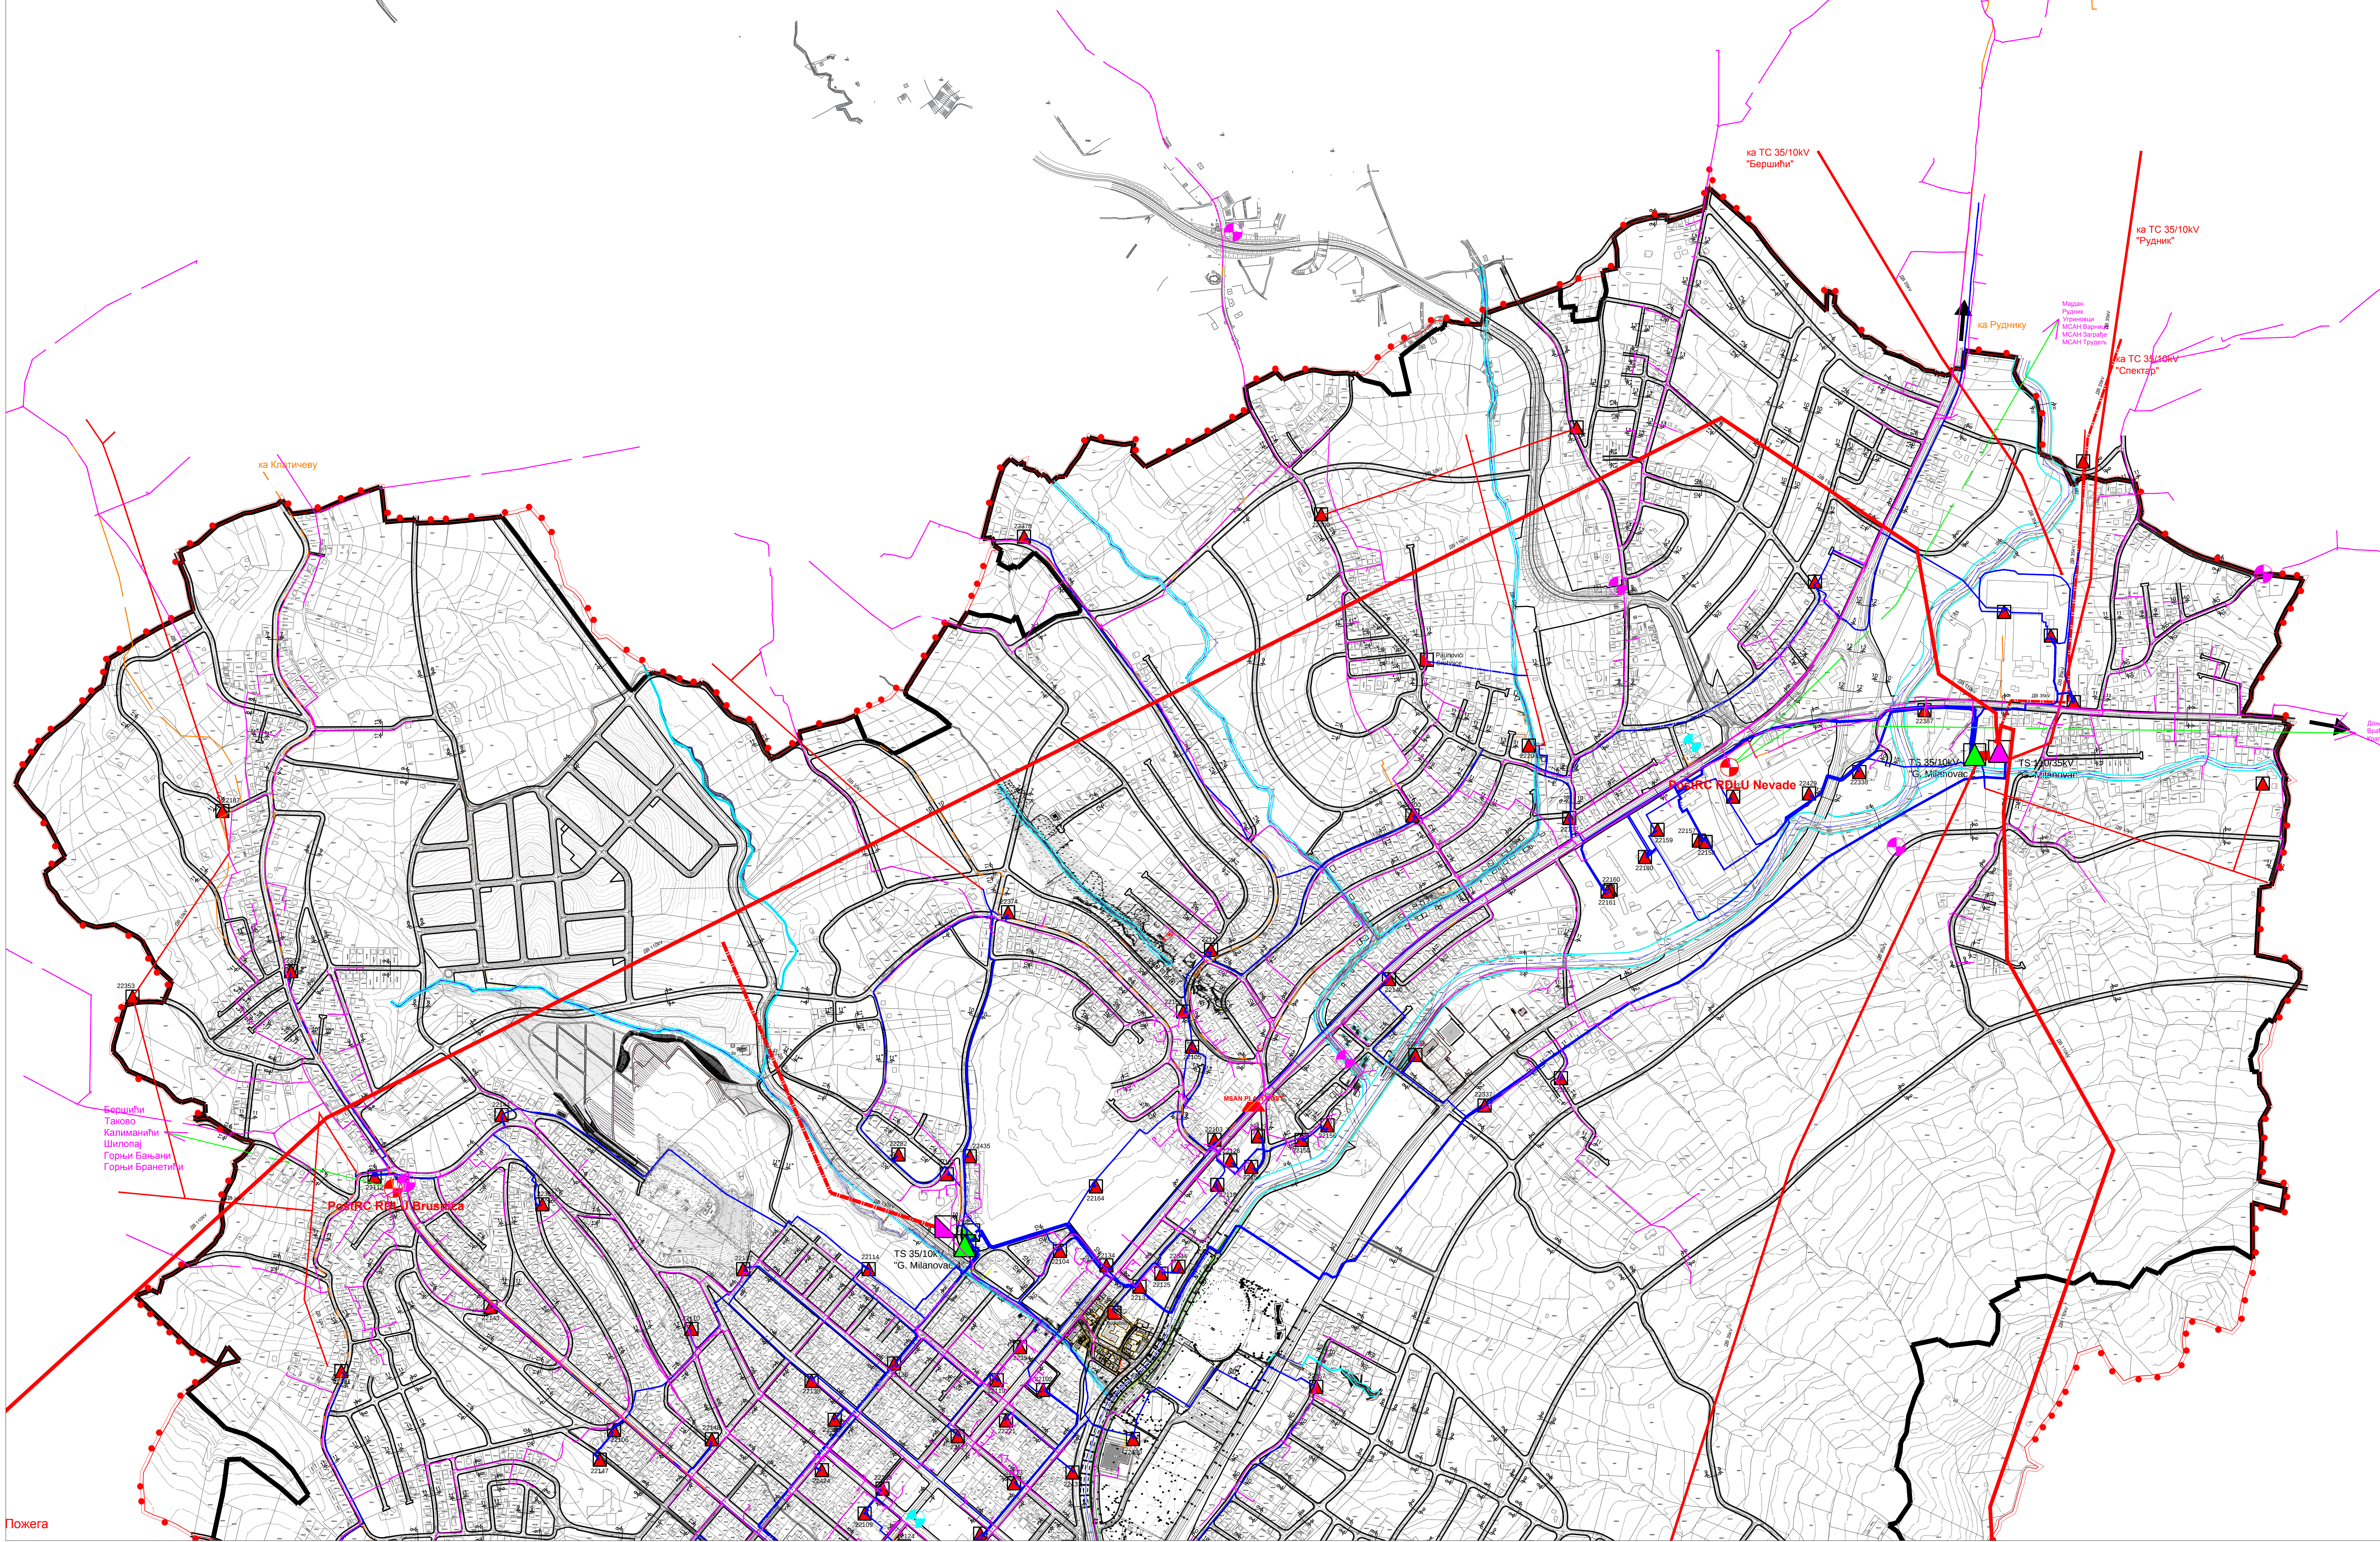

Измене и допуне
ПЛАНА ГЕНЕРАЛНЕ РЕГУЛАЦИЈЕ
за насељено место Горњи Милановац
"Горњи Милановац 2025" у
Горњем Милановцу

ЛЕГЕНДА:

ЕЛЕКТРОЕНЕРГЕТСКА ИНФРАСТРУКТУРА

Постојећа трафостаница 35/10kV

Постојећа трафостаница 110/35kV

Планирана трафостаница 110/35/10kV

Постојећа трафостаница 10/0.4kV

Планирана трафостаница 10/0.4kV

Постојећи далековод 110kV

Планирани далековод 110kV

Постојећи далековод 35kV

Планирани далековод 35kV

Постојећи кабл 35kV

Планирани кабл 35kV

Постојећи далековод 10kV

Планирани кабл 10kV

Планирани кабл 10kV

ТЕЛЕКОМУНИКАЦИОНА ИНФРАСТРУКТУРА

Постојећа тт канализација

Постојећи тт кабл

Постојећи оптички кабл

Планирани оптички кабл

Постојећа телефонска централа

Постојећа база станица мобилне телефоније

Планирана база станица мобилне телефоније

Планирани мултисервисни чвор

Планирана водоводна линија

Планирана фекална канализација

Планирана кишна канализација

Планирана дистрибутивна гасоводна мрежа

граница Измене и допуне ПГР-а

ЕЛЕКТРОЕНЕРГЕТСКА И
ТЕЛЕКОМУНИКАЦИОНА
ИНФРАСТРУКТУРА

Р = 1 : 5 000

лист бр. 11.1

Одговорни урбаниста
Зорница Сretenовић, дипл. инж. арх.

Директор
Андреја Андрић, дипл. инж. грађ.

март, 2023. г.