

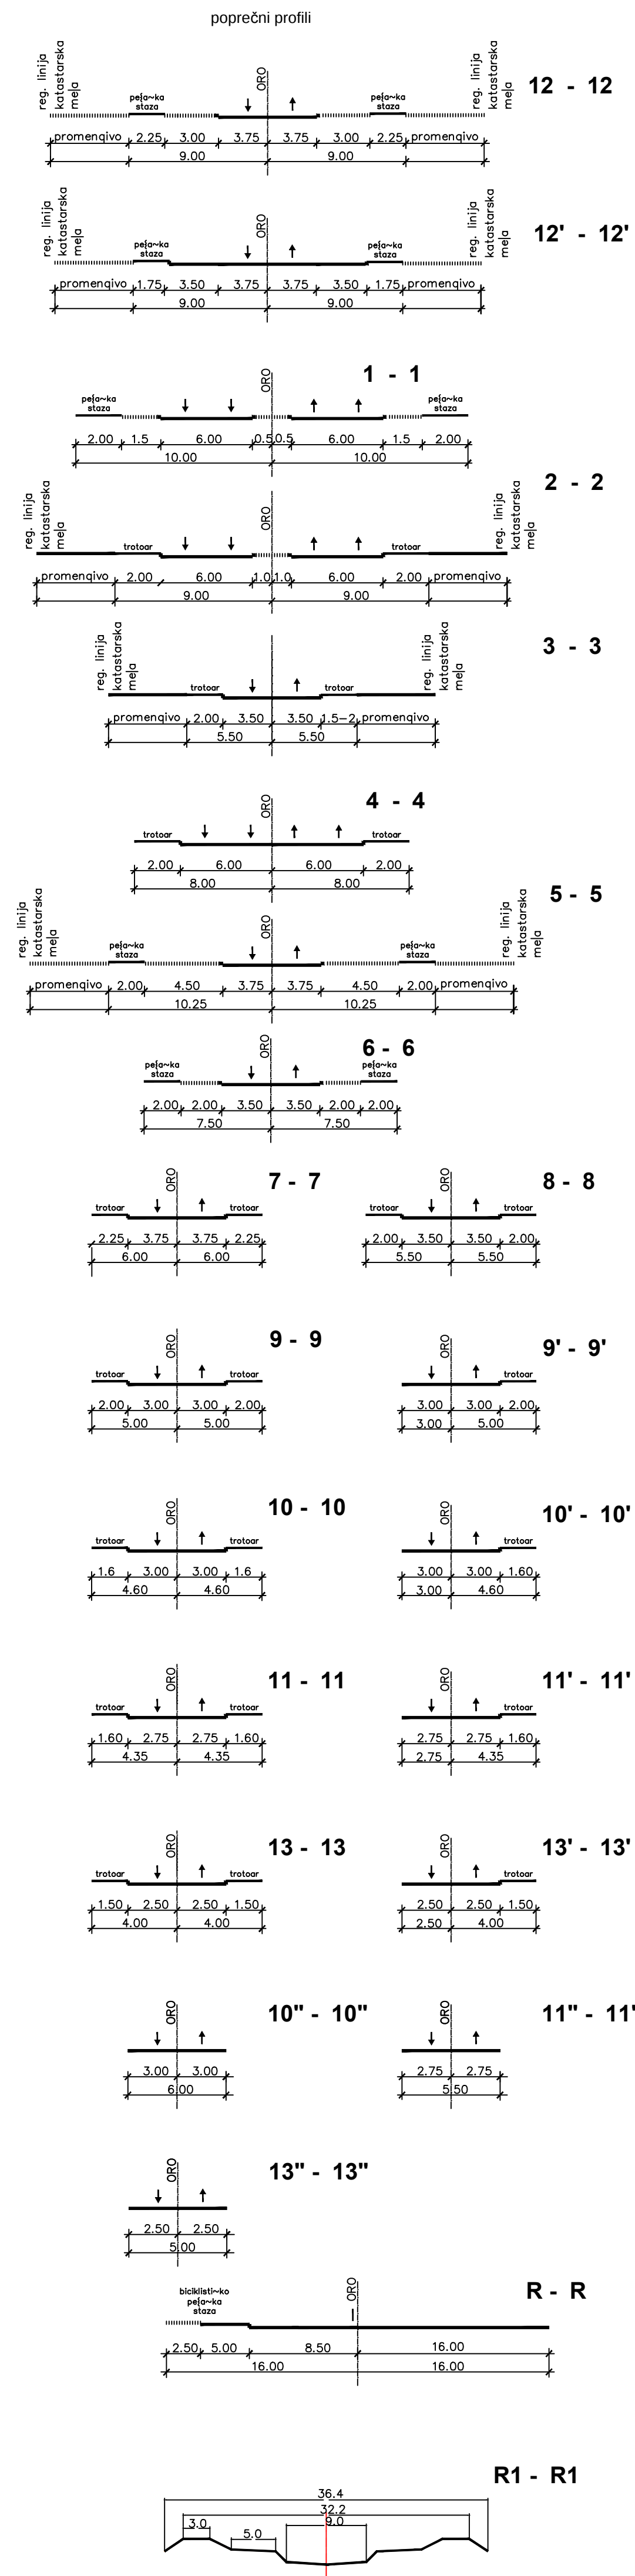


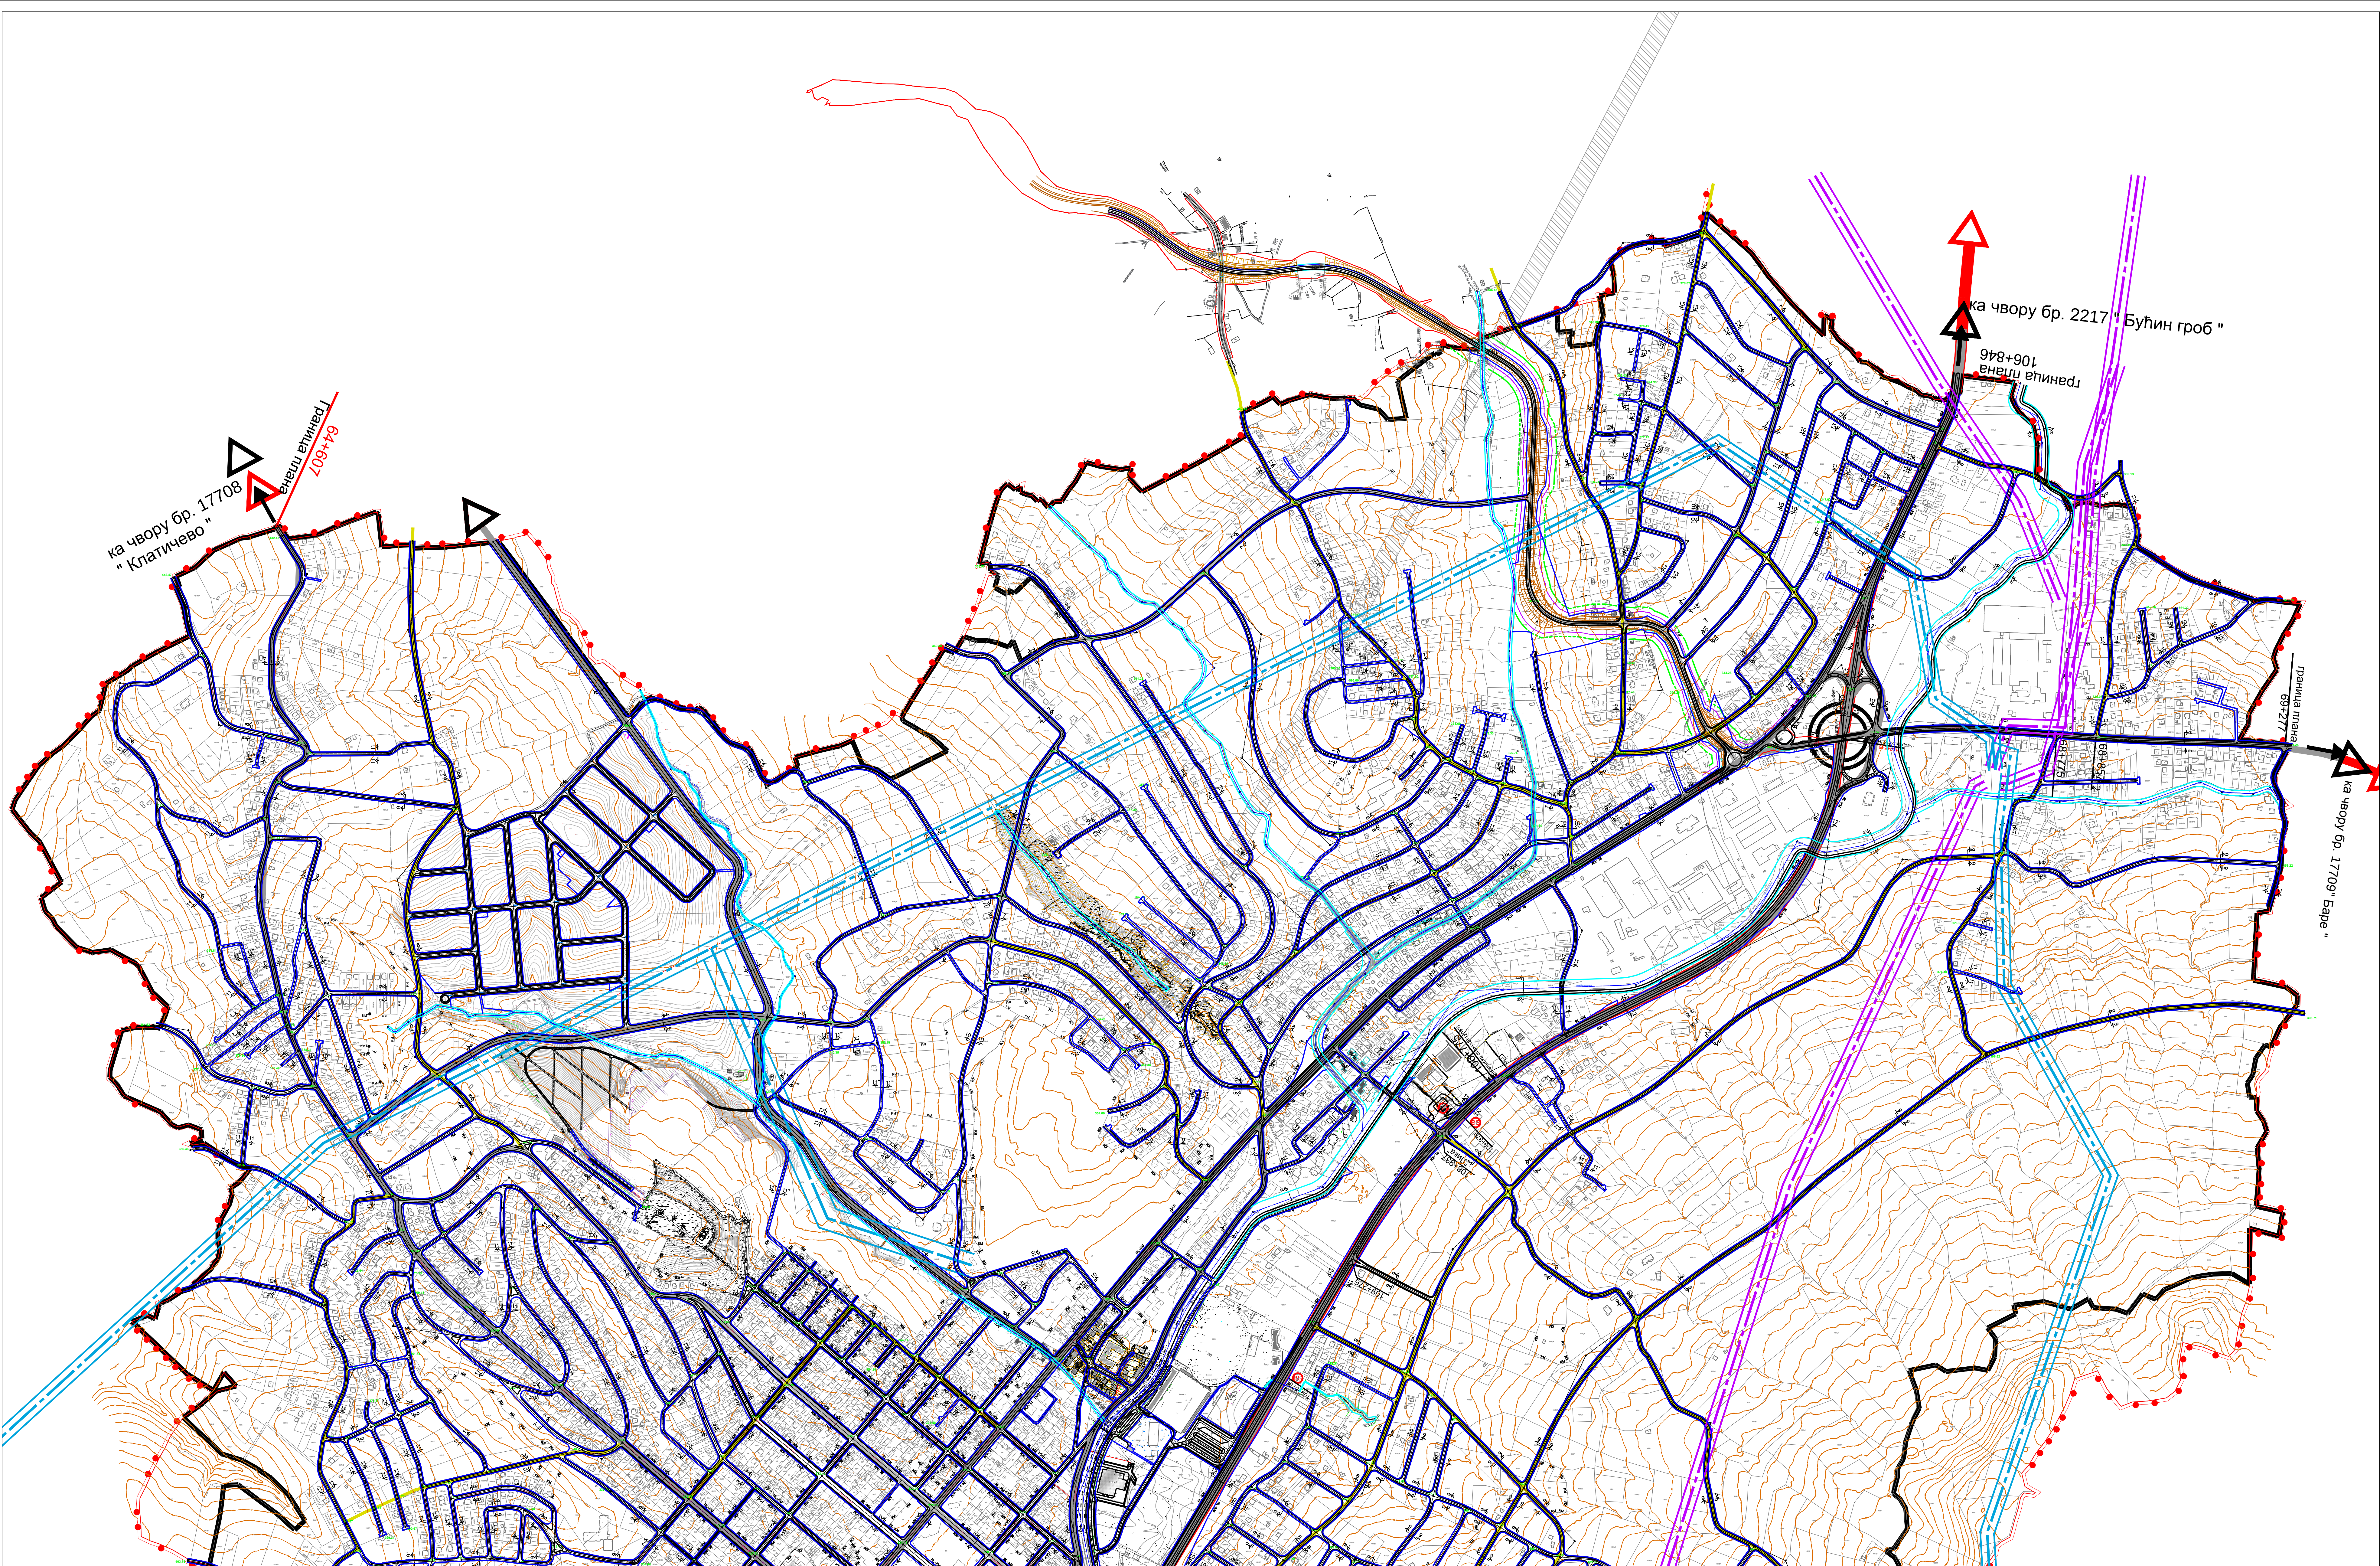

Измене и допуне
ПЛАНА ГЕНЕРАЛНЕ РЕГУЛАЦИЈЕ
за насељено место Горњи Милановац
"Горњи Милановац 2025" у
Горњем Милановцу

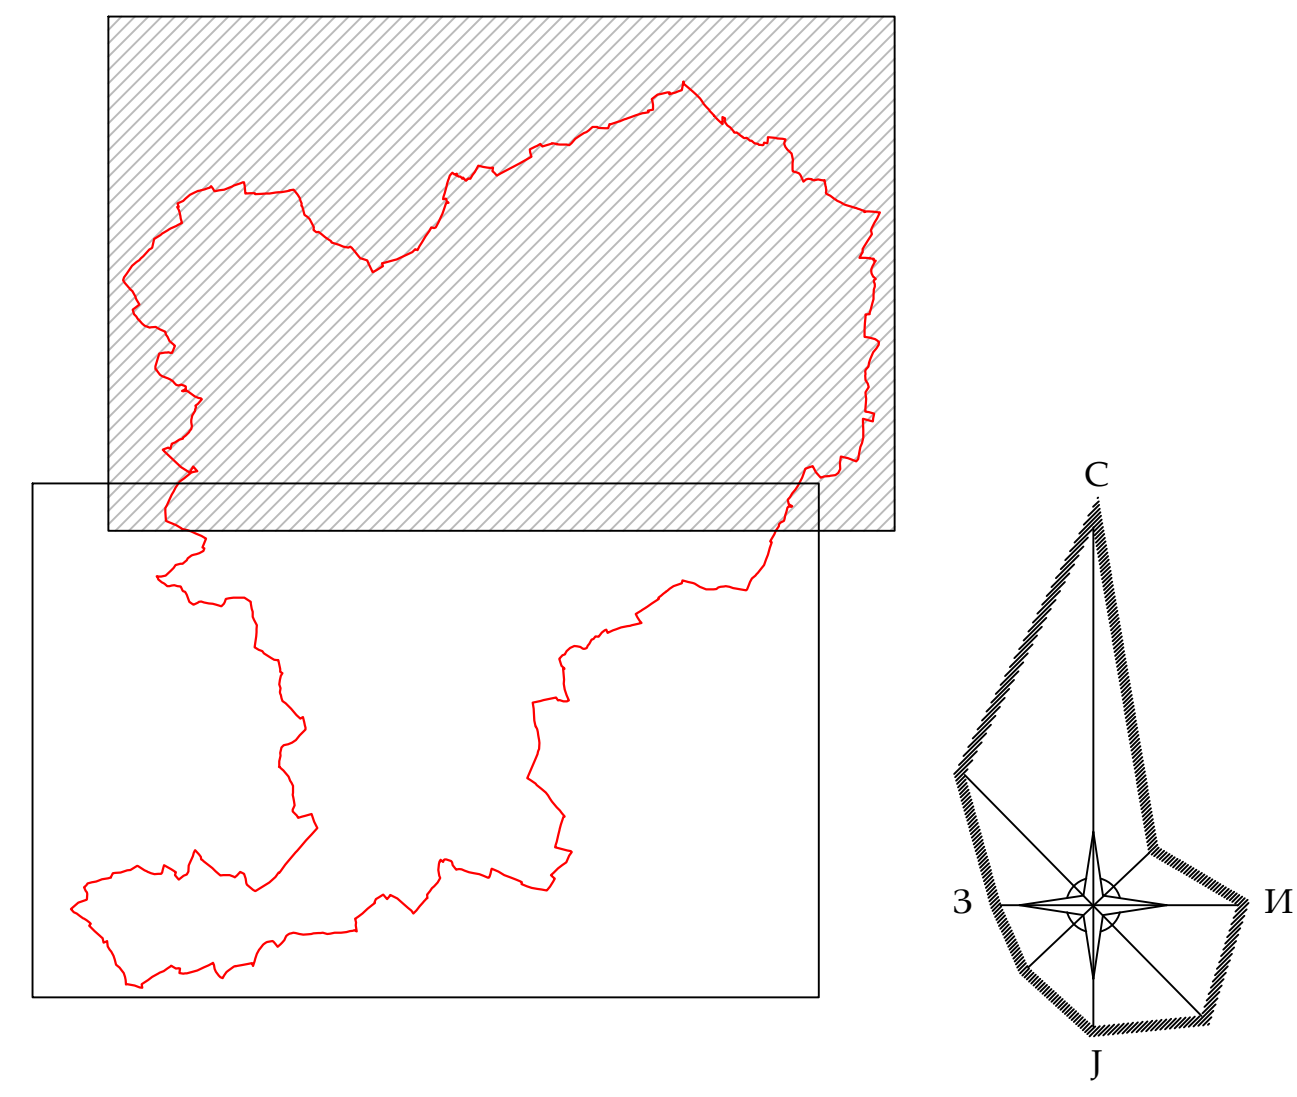

- ЛЕГЕНДА
- грађевинско подручје
 - регулациона линија
- заштитна зона војног комплекса
- заштитна зона војног комплекса
- далековод 110 кV
 - далековод 35 кV
- ДРЖАВНИ ПУТ 1Б РЕДА БР. 22
 - ГРАДСКА МАГИСТРАЛА
 - ГРАДСКА САОБРАЋАЈНИЦА
 - САБИРНА САОБРАЋАЈНИЦА
 - СТАМБЕНА И ПРИСТУПНА САОБРАЋАЈНИЦА
 - ПЕШАЧКА И БИЦИКЛИСТИЧКА СТАЗА
- ПЕТЉА
 - ПОСТОЈЕЋЕ БЕНЗИНСКЕ СТАНИЦЕ
- АУТОБУСКА СТАНИЦА
 - ТЕРМИНАЛ ТЕРЕТНИХ ВОЗИЛА
- граница Измене и допуне ПГР-а

САОБРАЋАЈНА ИНФРАСТРУКТУРА

P = 1: 5 000

лист бр. 7.1

УРБАНПРОЈЕКТ - ПРЕДУЗЕЋЕ ЗА КОНСАЛТИНГ,
УРБАНИЗАМ, ПРОЈЕКТОВАЊЕ И ИНЖЕЊЕРИНГ

Одговорни урбаниста
Зорица Сретеновић, дипл. инж. арх.

Директор
Александар Андрић, дипл. инж. грађ.

март, 2023. г.