
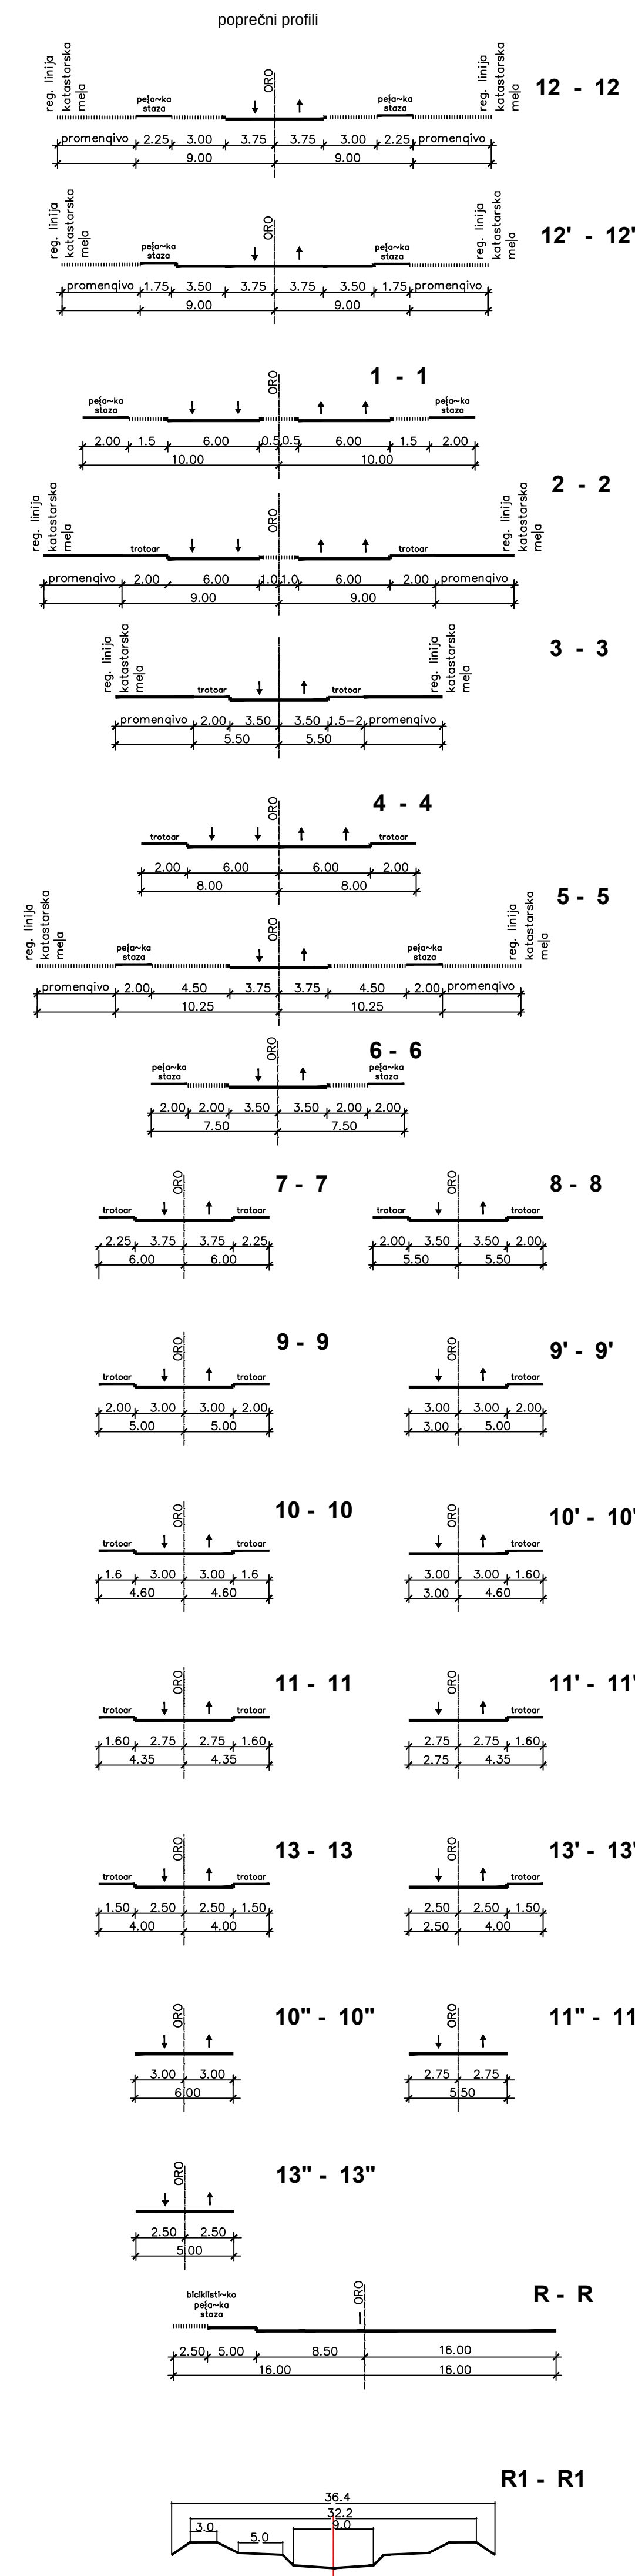


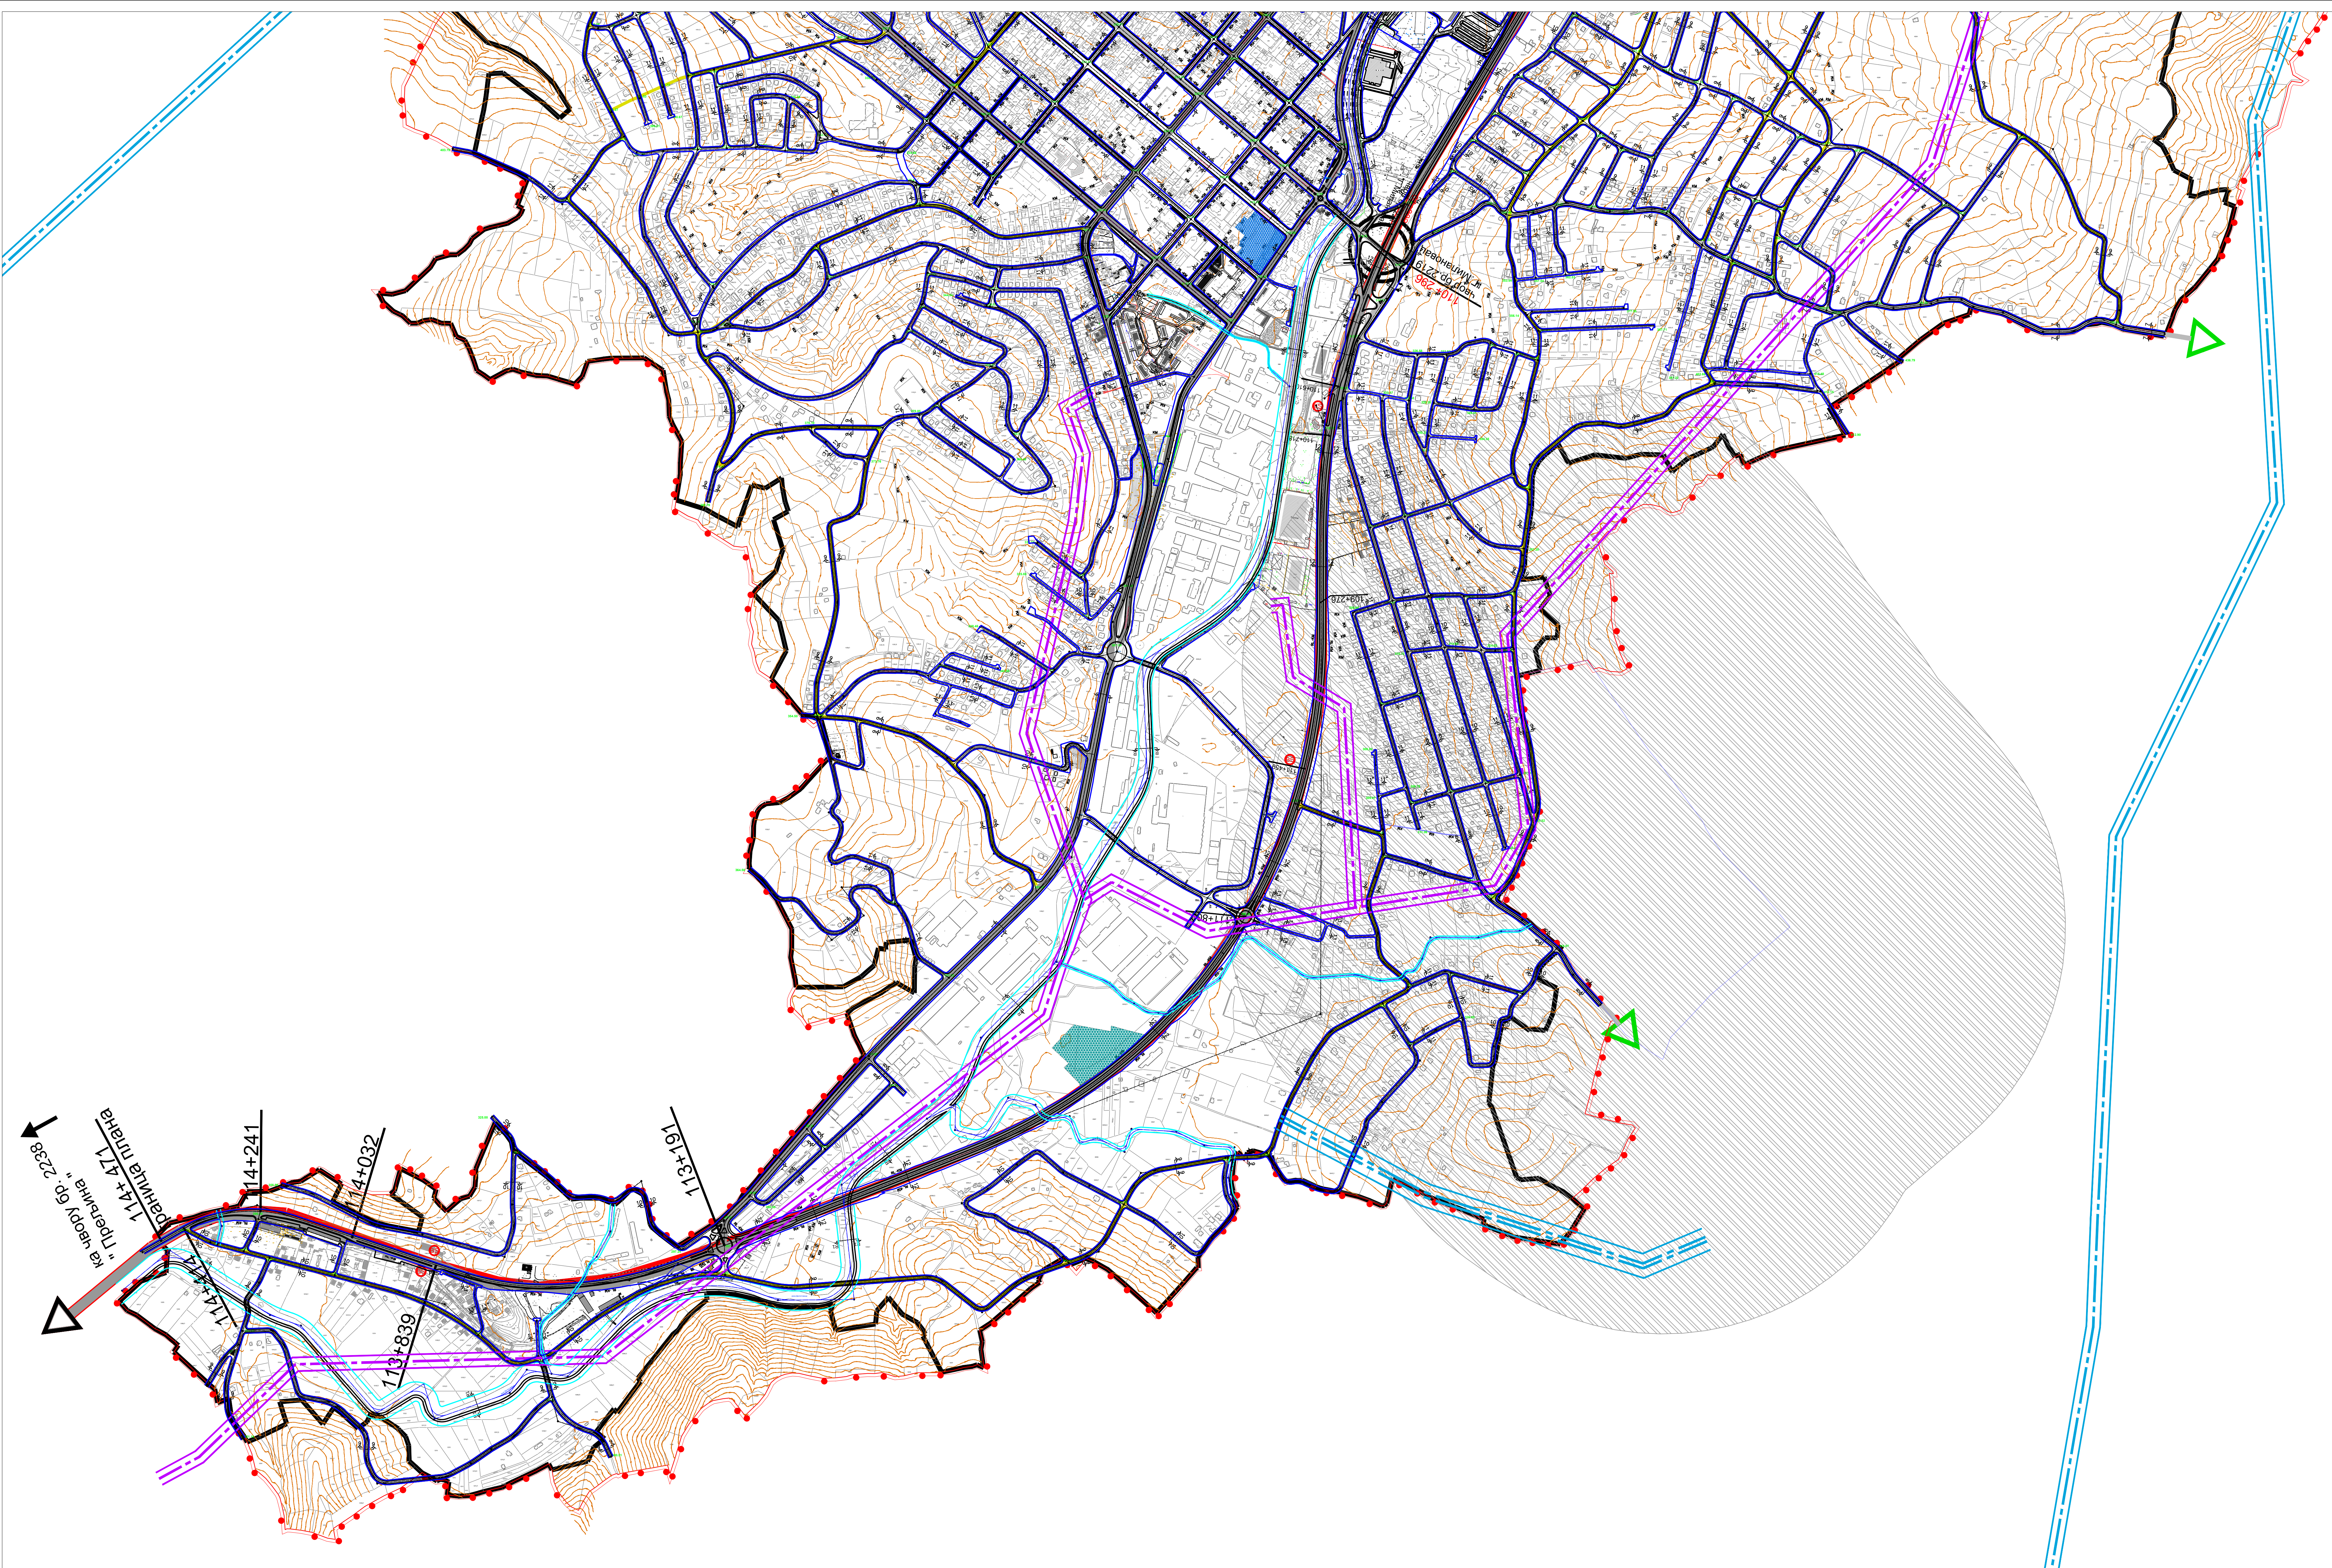

Измене и допуне
ПЛАНА ГЕНЕРАЛНЕ РЕГУЛАЦИЈЕ
за насељено место Горњи Милановац
"Горњи Милановац 2025" у
Горњем Милановцу

С
И
Ј

ЛЕГЕНДА

- грађевинско подручје
- регулациона линија

заштитна зона војног комплекса

- заштитна зона војног комплекса

- dalekovid 110 kV
- dalekovid 35 kV

- ДРЖАВНИ ПУТ 1Б РЕДА БР. 22
- ГРАДСКА МАГИСТРАЛА
- ГРАДСКА САОБРАЋАЈНИЦА
- САБИРНА САОБРАЋАЈНИЦА
- СТАМБЕНА И ПРИСТУПНА САОБРАЋАЈНИЦА
- ПЕШАЧКА И БИЦИКЛИСТИЧКА СТАЗА

- ПЕТЉА
- ПОСТОЈЕЋЕ БЕНЗИНСКЕ СТАНИЦЕ

- АУТОБУСКА СТАНИЦА
- ТЕРМИНАЛ ТЕРЕТНИХ ВОЗИЛА

- граница Измене и допуне ПГР-а

САОБРАЋАЈНА ИНФРАСТРУКТУРА

R = 1: 5 000

лист бр. 7.2

УРБАНПРОЈЕКТ - ПРЕДУЗЕЋЕ ЗА КОНСАЛТИНГ,
УРБАНИЗАМ, ПРОЈЕКТОВАЊЕ И ИНЖЕЊЕРИНГ

Одговорни урбаниста
Зорица Сретеновић, дипл. инж. арх.

Директор
Андреја Андрић, дипл. инж. грађ.

март, 2023. г.