


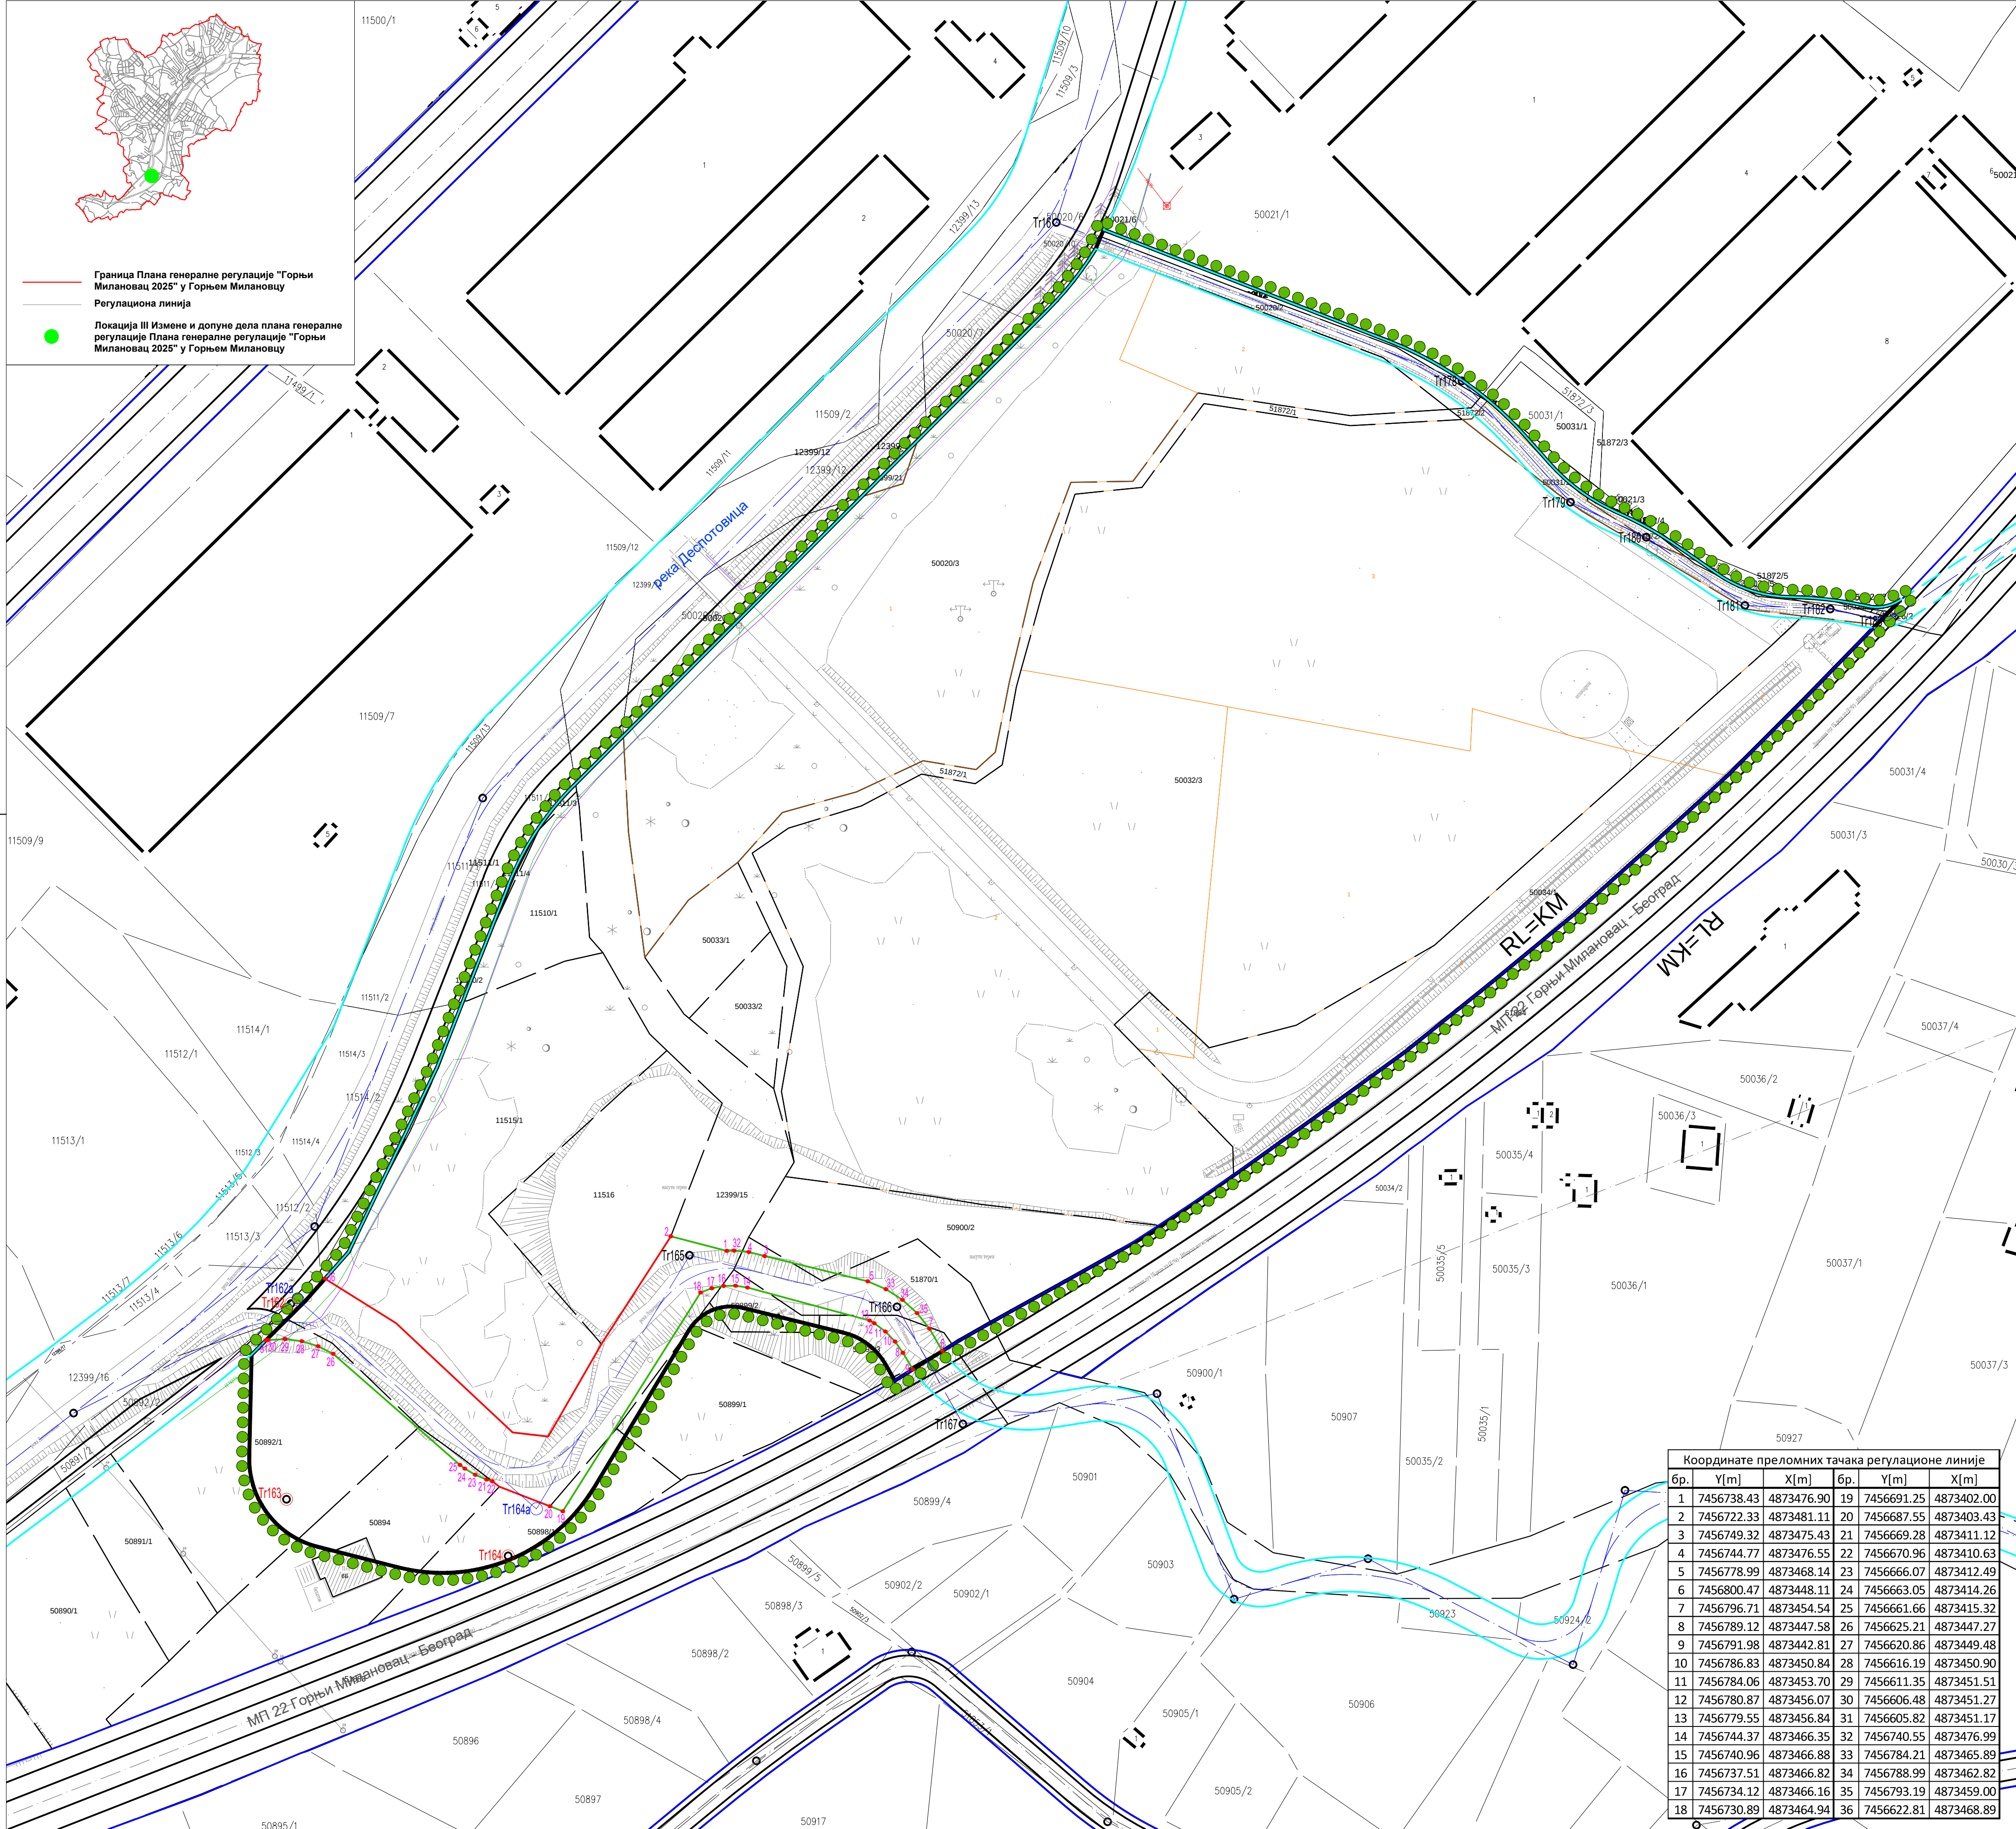

СКУПШТИНА ОПШТИНЕ ГОРЊИ МИЛАНОВАЦ

(III) Измена и допуна Плана генералне регулације
за насељено место Горњи Милановац
„ГОРЊИ МИЛАНОВАЦ 2025“ у Горњем Милановцу

КООРДИНАТЕ ТАЧАКА
за обележавање темена водотокова

ТАЧКЕ КОЈЕ СЕ УКИДАЈУ			НОВЕ ТАЧКЕ		
бр.	Y	X	бр.	Y	X
Tr162	7456613.06	4873461.72	Tr162a	7456615.13	4873462.77
Tr163	7456611.77	4873405.41	Tr164a	7456683.68	4873402.66
Tr164	7456675.53	4873389.15			

ЛЕГЕНДА

Граница III измене и допуне ПГР Горњи Милановац

грађевинско подручје

осовина саобраћајница

регулациона линија саобраћајница преузета из плана који је на снази

регулациона линија водотокова преузета из плана који је на снази

планирана регулациона линија водотокова

планирана регулациона линија водотокова која се поклапа са границом катастарске парцеле

КМ

катастарска међа

РЛ

регулациона линија

Tr178

теме за обележавање водотока преузет из плана који је на снази

Tr162a

ново теме за обележавање водотока

Tr162

теме водотока које се укида

56

преломна тачка планиране регулационе линије

(III) Измена и допуна Плана генералне регулације
за насељено место Горњи Милановац
„ГОРЊИ МИЛАНОВАЦ 2025“ у Горњем Милановцу

НАЗИВ ЛИСТА:

БРОЈ ЛИСТА:

ПЛАН РЕГУЛАЦИЈЕ, НИВЕЛАЦИЈЕ И ПОВРШИНА ЈАВНЕ НАМЕНЕ

8.

РАЗМЕРА: 1 : 1 000

РУКОВОДИЛАЦ РАДНОГ ТИМА:
Марија Орлић Пољаковић,
дипл. простор. план.

ДАТУМ: 2026. г.

ДИРЕКТОР:
Марина Агатуновић, дипл.екон.

НАРУЧИЛАЦ:
„Swislion Takovo“ доо, Београд,
огранак „Таково“ Горњи Милановац.

ОБРАЂИВАЧ: "ИНФОПЛАН" Д.О.О. АРАНЂЕЛОВАЦ

ISOQAR

UKAS

12084

ISO 9001:2008

SRPS ISO 9001:2008