


ЛЕГЕНДА:	
	граница обухвата
	Урбанистичког пројекта
	граница катастарске
	парцеле
	број катастарске парцеле
	фактичко стање
	регулациона линија
	грађевинска линија

ЛЕГЕНДА	
	Катастарска парцела
	Број катастарске парцеле
	Кота детаљне тачке
	Објект
	Ограда жичана
	Саобраћајница
	Ригола
	Шкарпа
	Канализациони шахт
	Светиљка
	Хидрант
	Сливник
	Саобраћајни знак

projekant:	AVENIJA PRO Momira Lazarevića Buca 1 Zlatibor	investitor:	„NIKSEN INVESTMENT“ DOO, Uli. Milutina Milankovića 12, Novi Beograd
projekat:	URBANISTIČKI PROJEKAT ZA IZGRADNJU REKLAMNOG PILONA TOTEMA, U OBJEKTU STOP SHOP, U MESTU PARAC 18d, NA K.P.21640/2 KO GORNJI MILANOVAC, GORNJI MILANOVAC, NA K.P. BR. 21640/2 KO GORNJI MILANOVAC		
odg.urbanista:	Milica D. Gobelić mast.inž.arh. 200 1603 18		
saradnik:	Ivana Mitrović mast.inž.arh. 200 1450 14		
objekat:	reklamni totem pylon	spratnost	-
lokacija:	Gornji Milanovac	katastar	k.p.21640/2 KO Gornji Milanovac
faza:		dokumentacija:	Urbanistički projekat
crtež:	Granica obuhvata Urbanističkog projekta		
datum:	septembar 2026.	razmera:	1:500
		broj crteža:	1

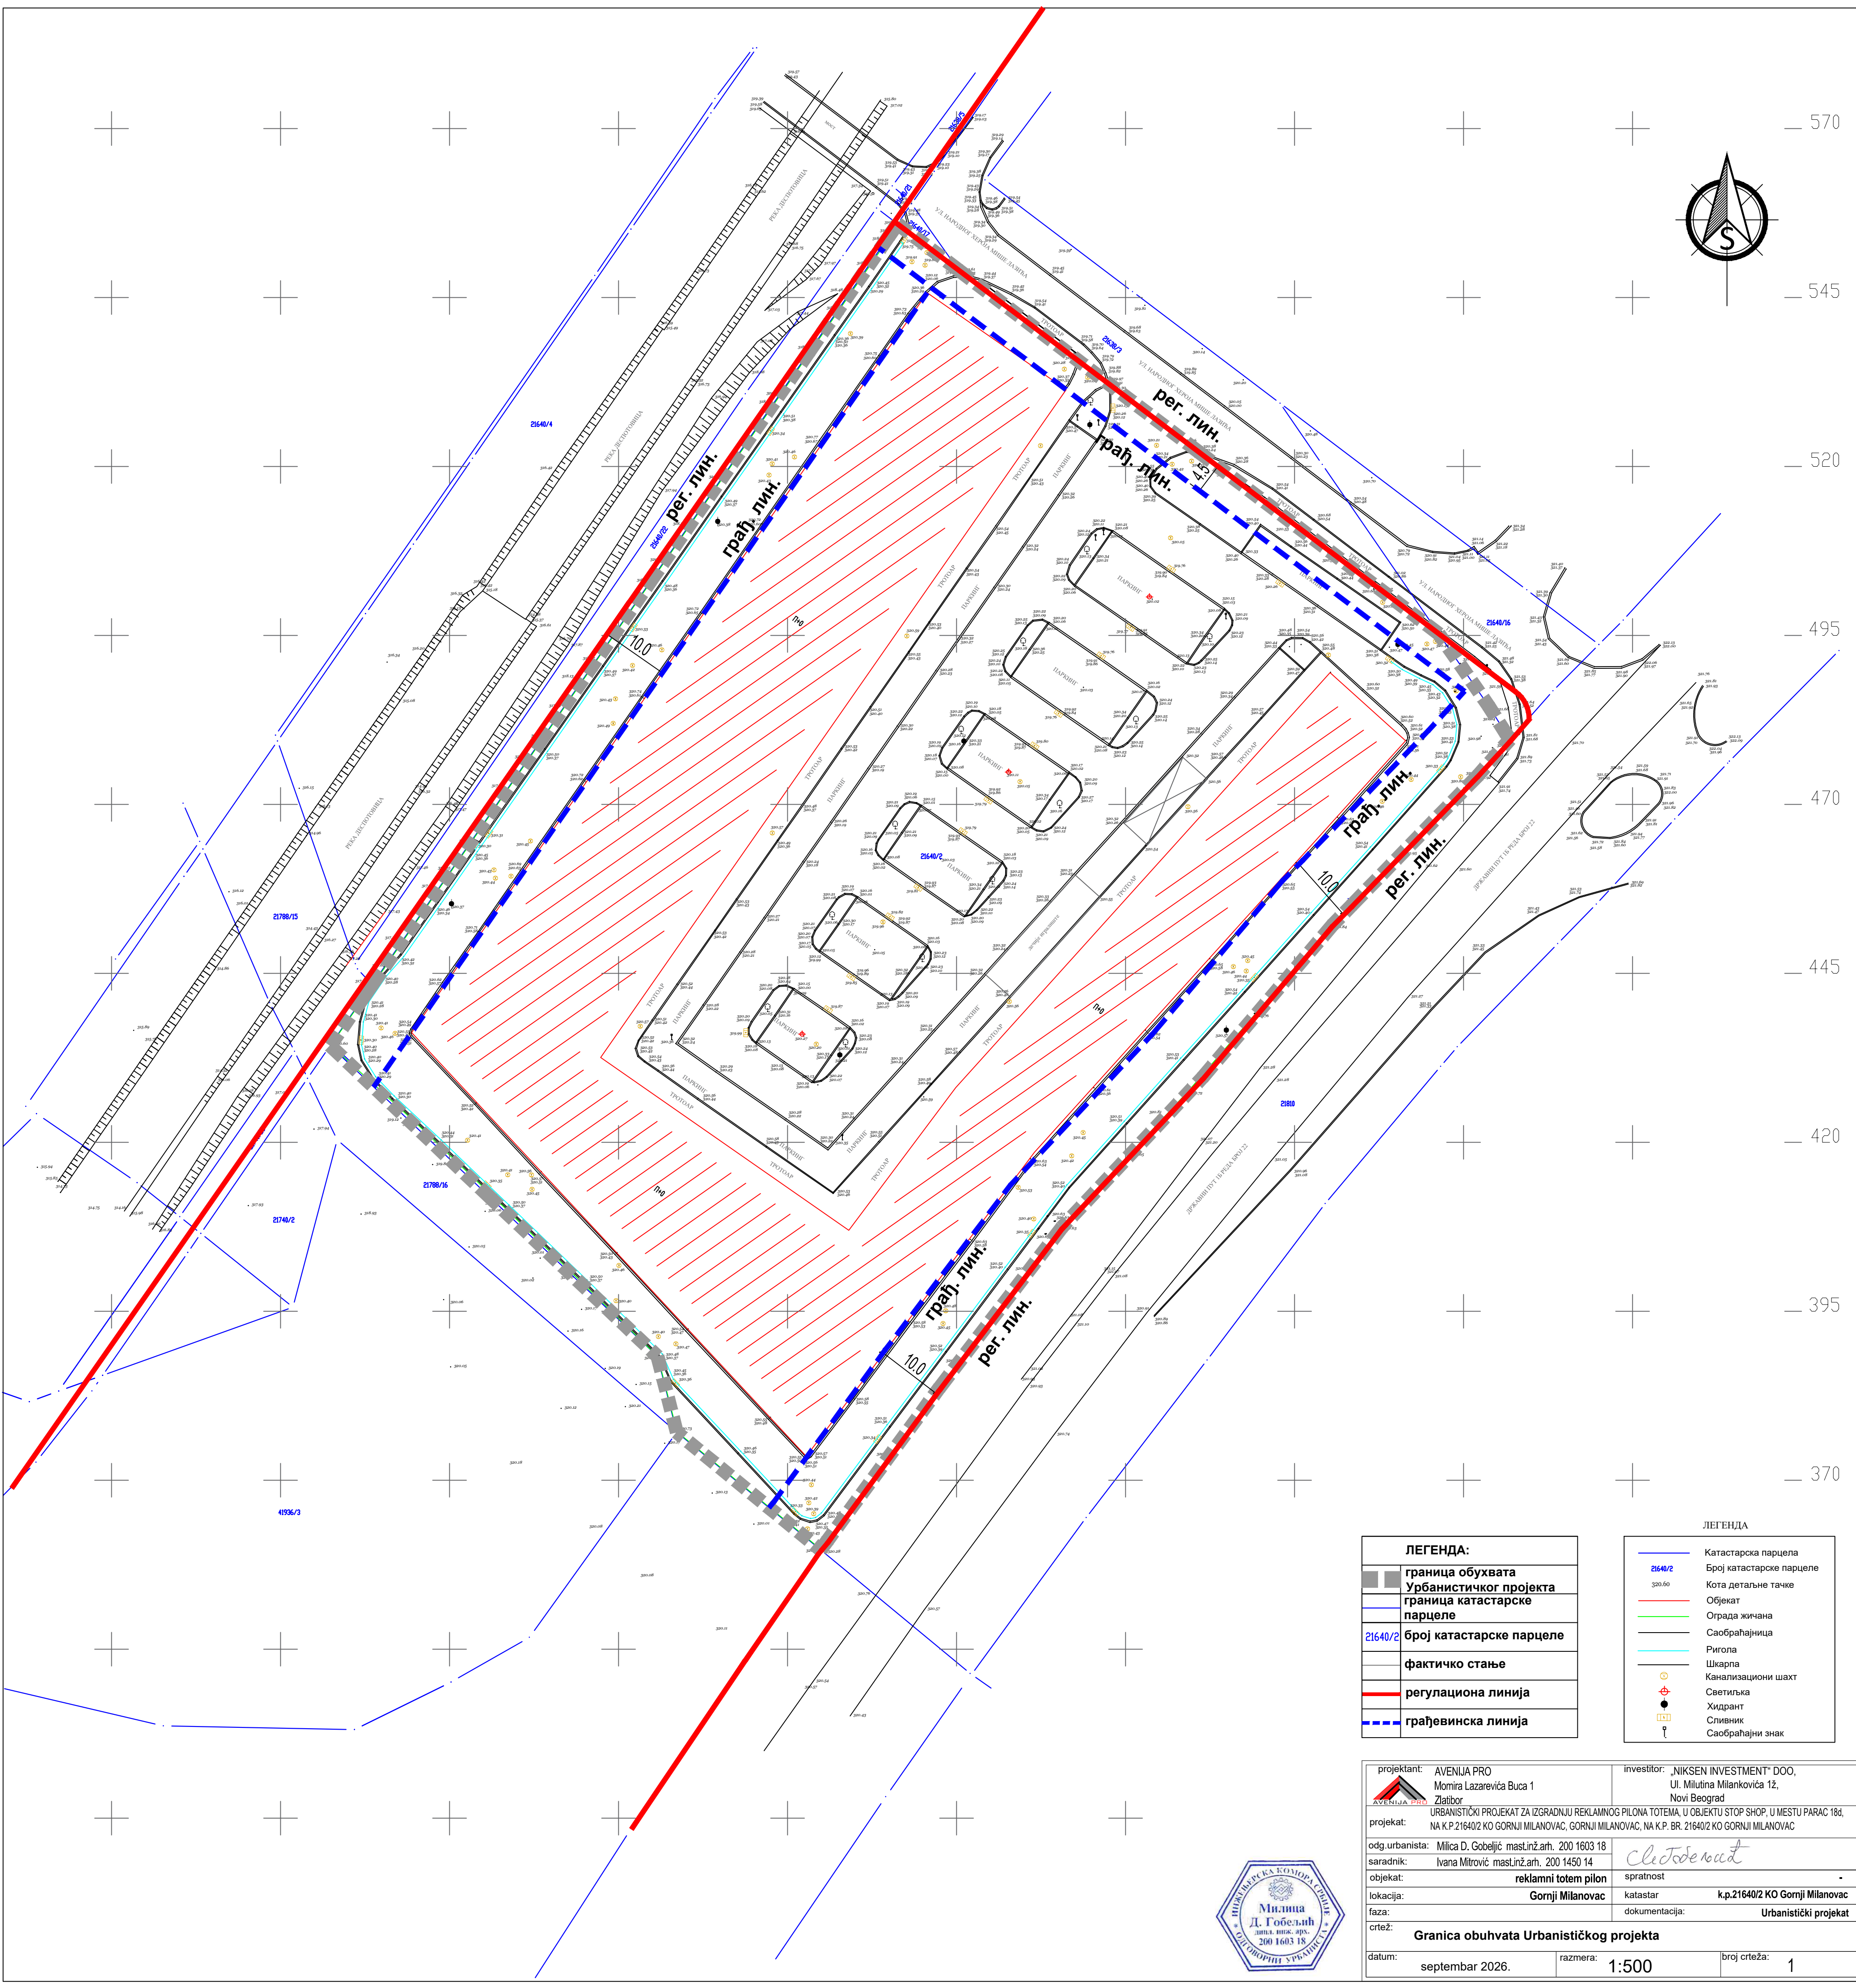